



PRZEKROJE KONSTRUKCYJNE skala 1:10


JEZDZIA / CHODNIK / ZIELENIEC (ul. Hołowieska)

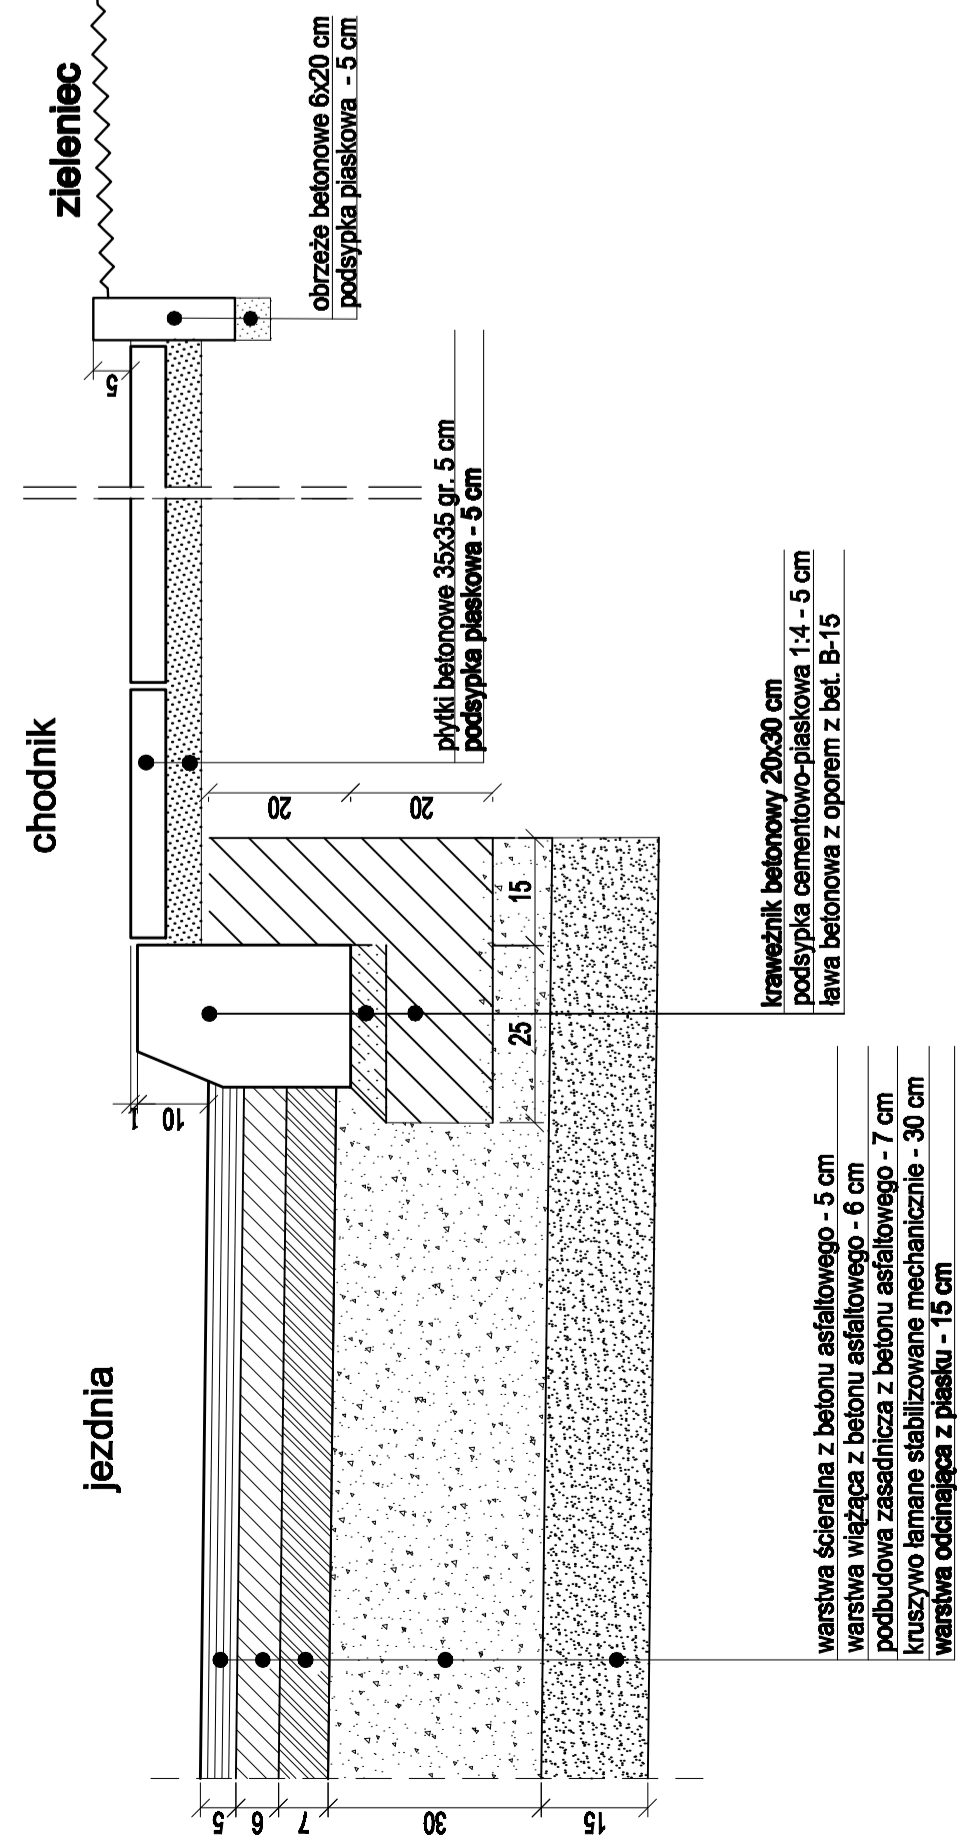


PRZEJŚCIE DLA PIESZYCH / JEZDZIA (ul. Hołowieska)

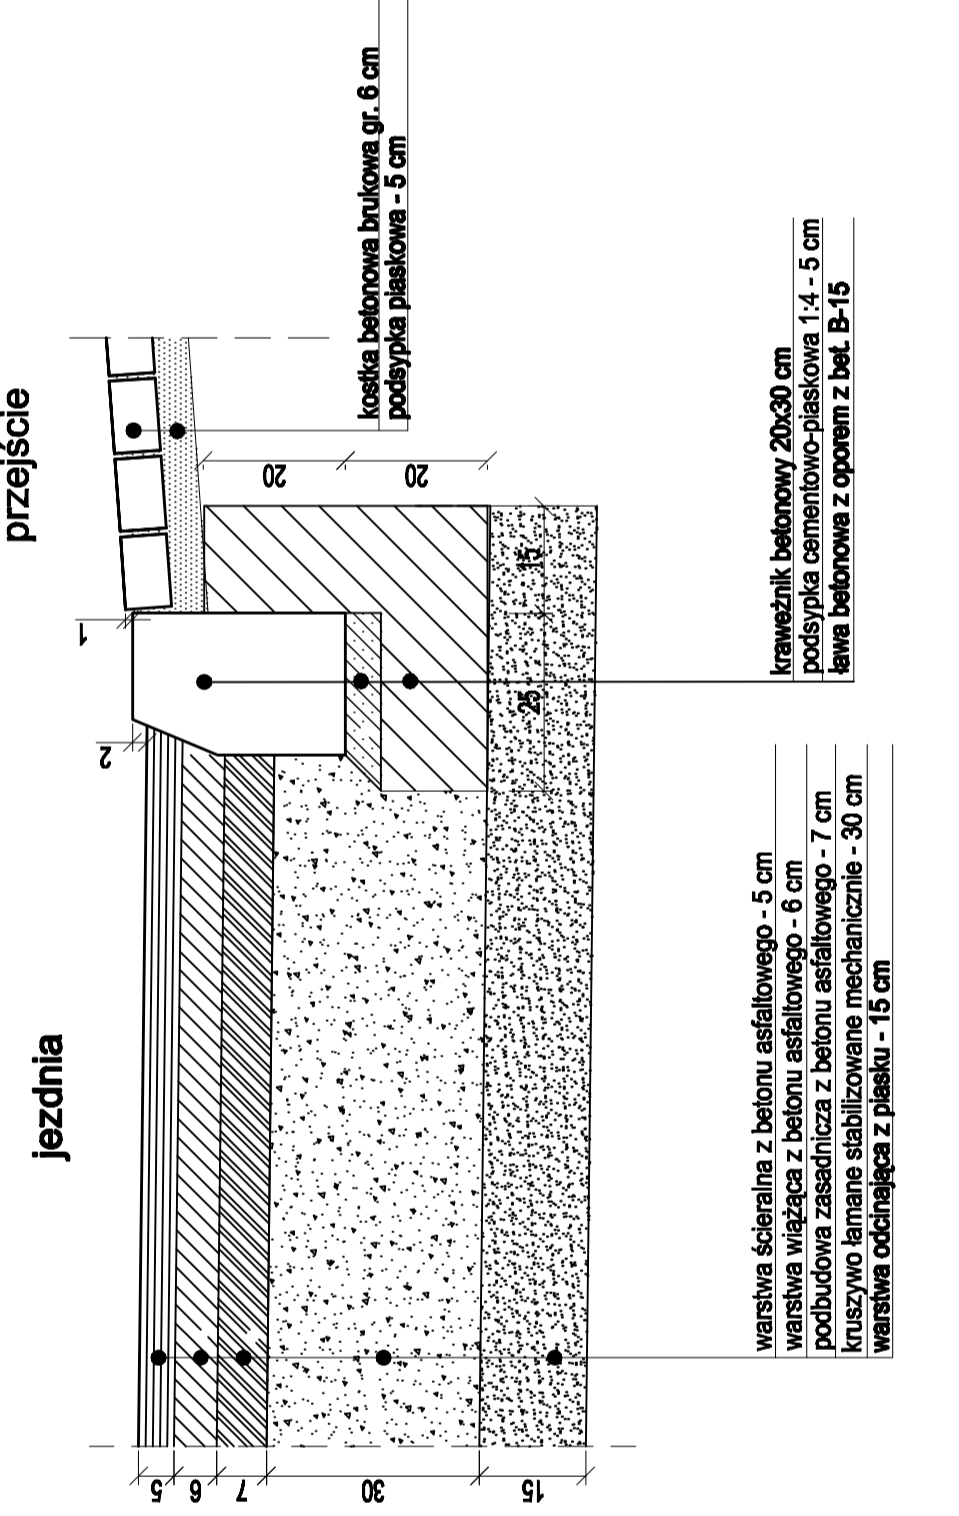


SIĘGACZ w km 0+244,74

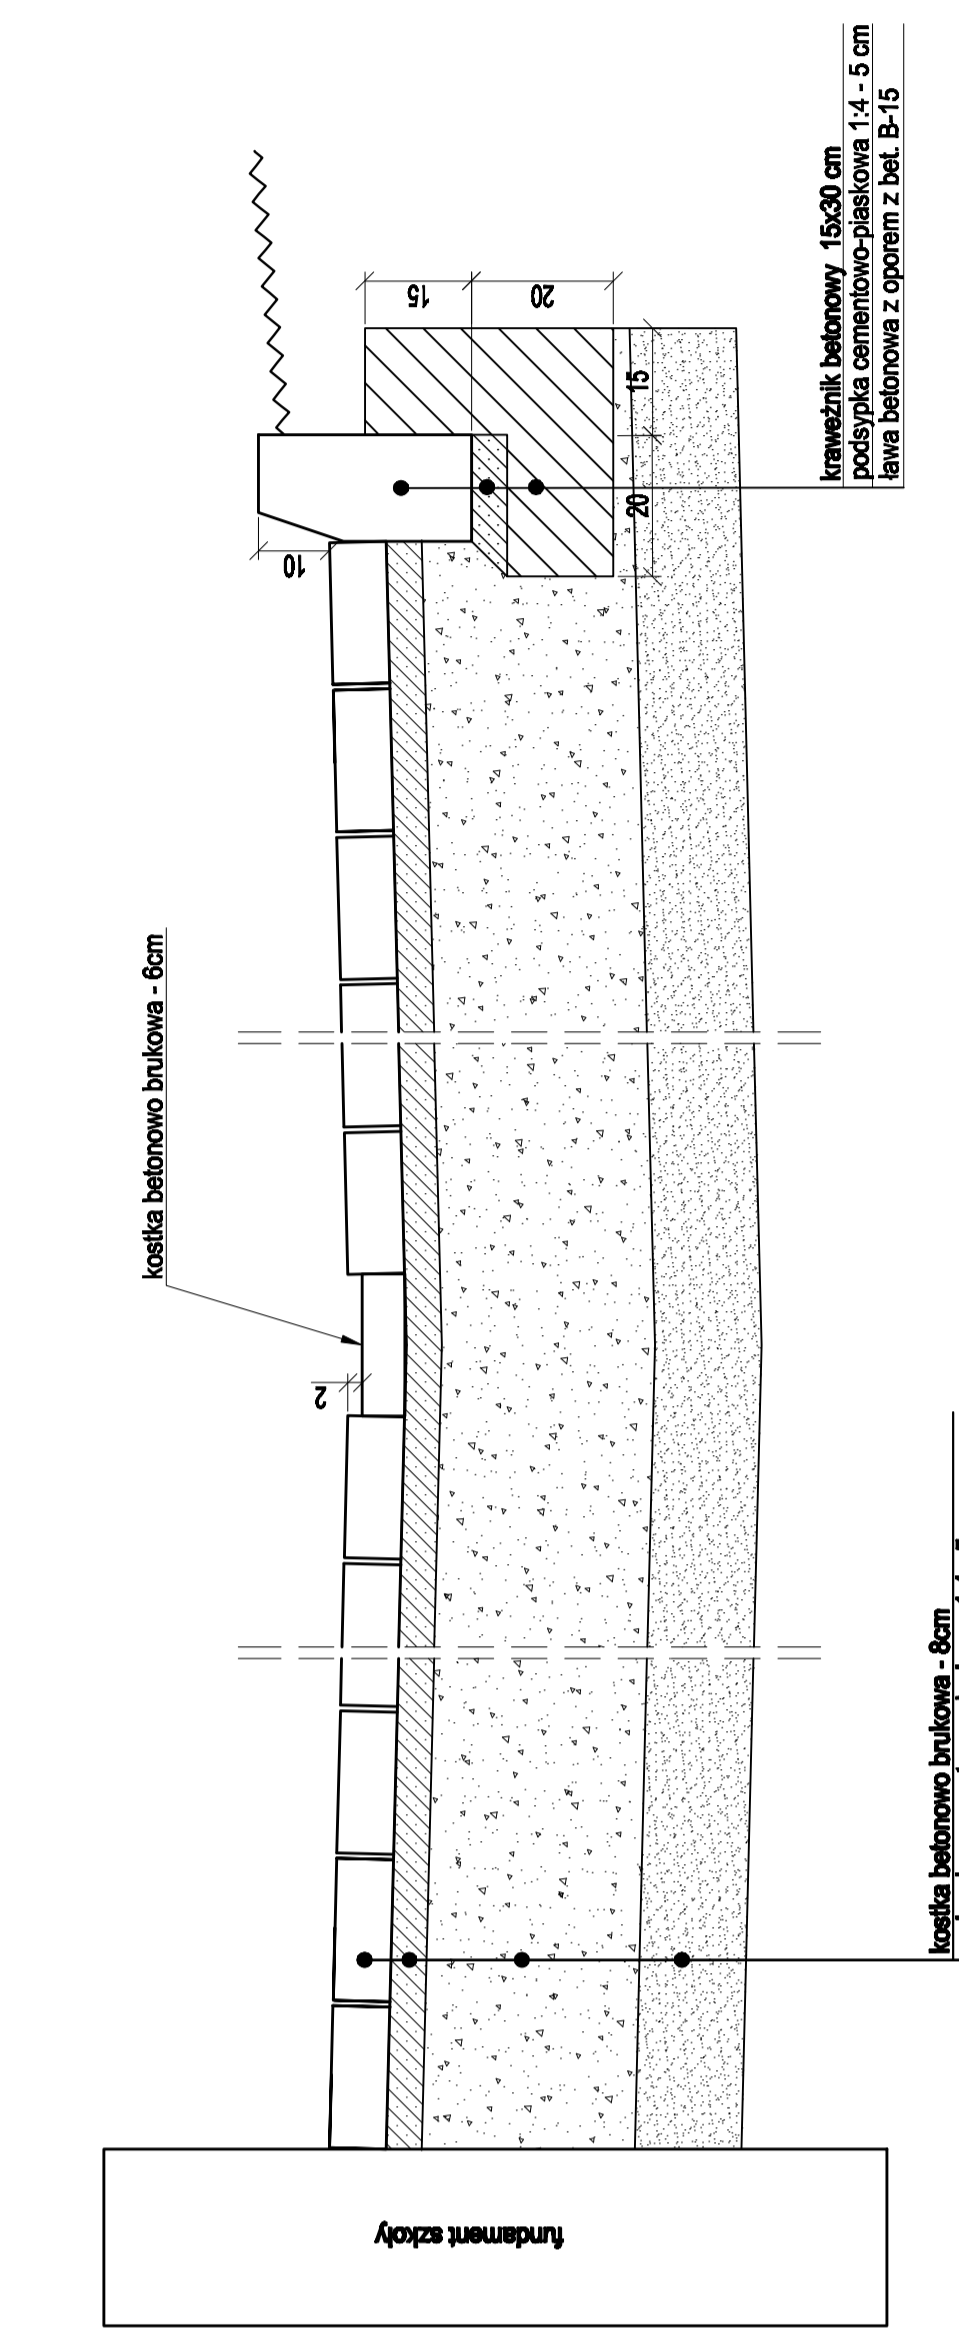


SIĘGACZ UL. HOŁOWIESKIEJ w km 0+091,50
JEZDZIA / ZIELENIEC

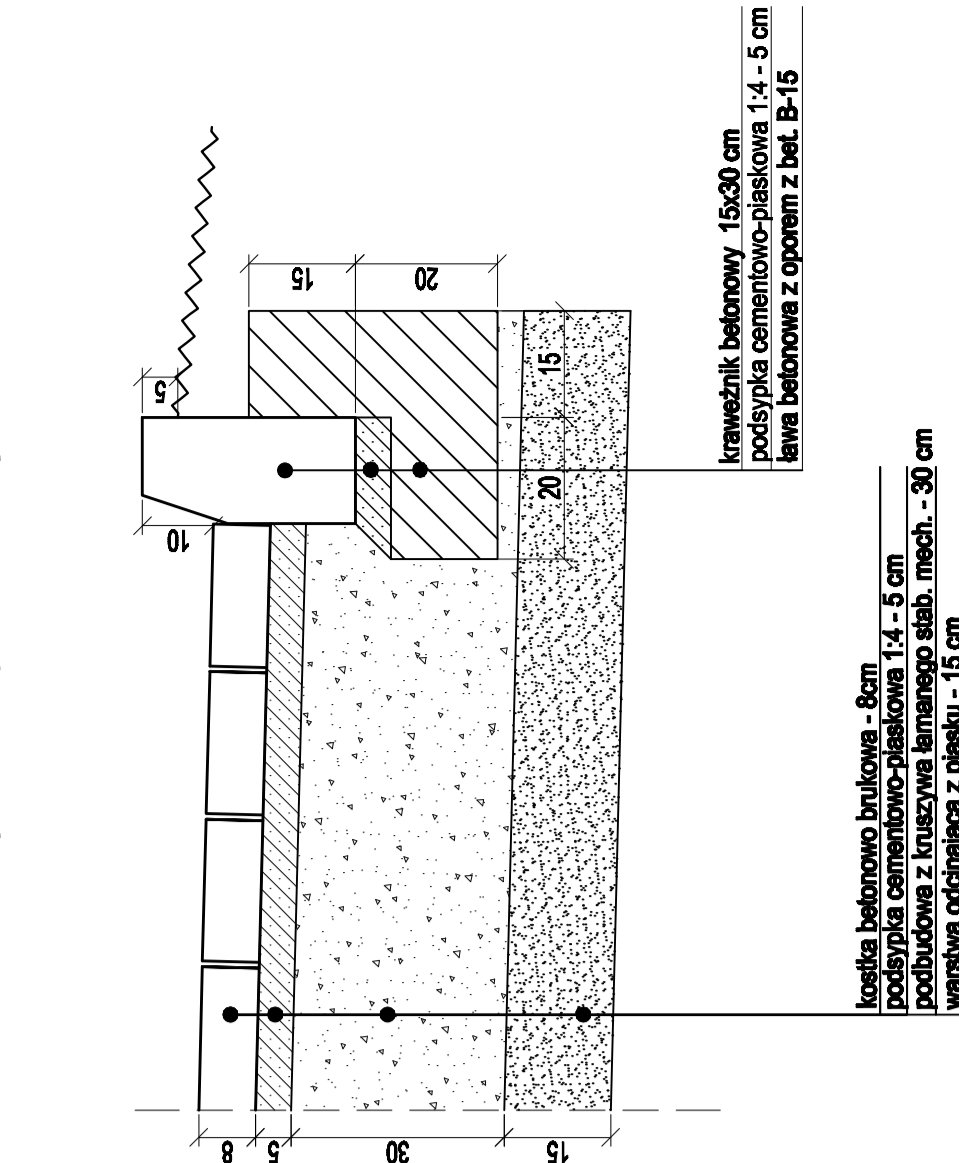


JEZDZIA / ZIELENIEC / CHODNIK (ul. Hołowieska)

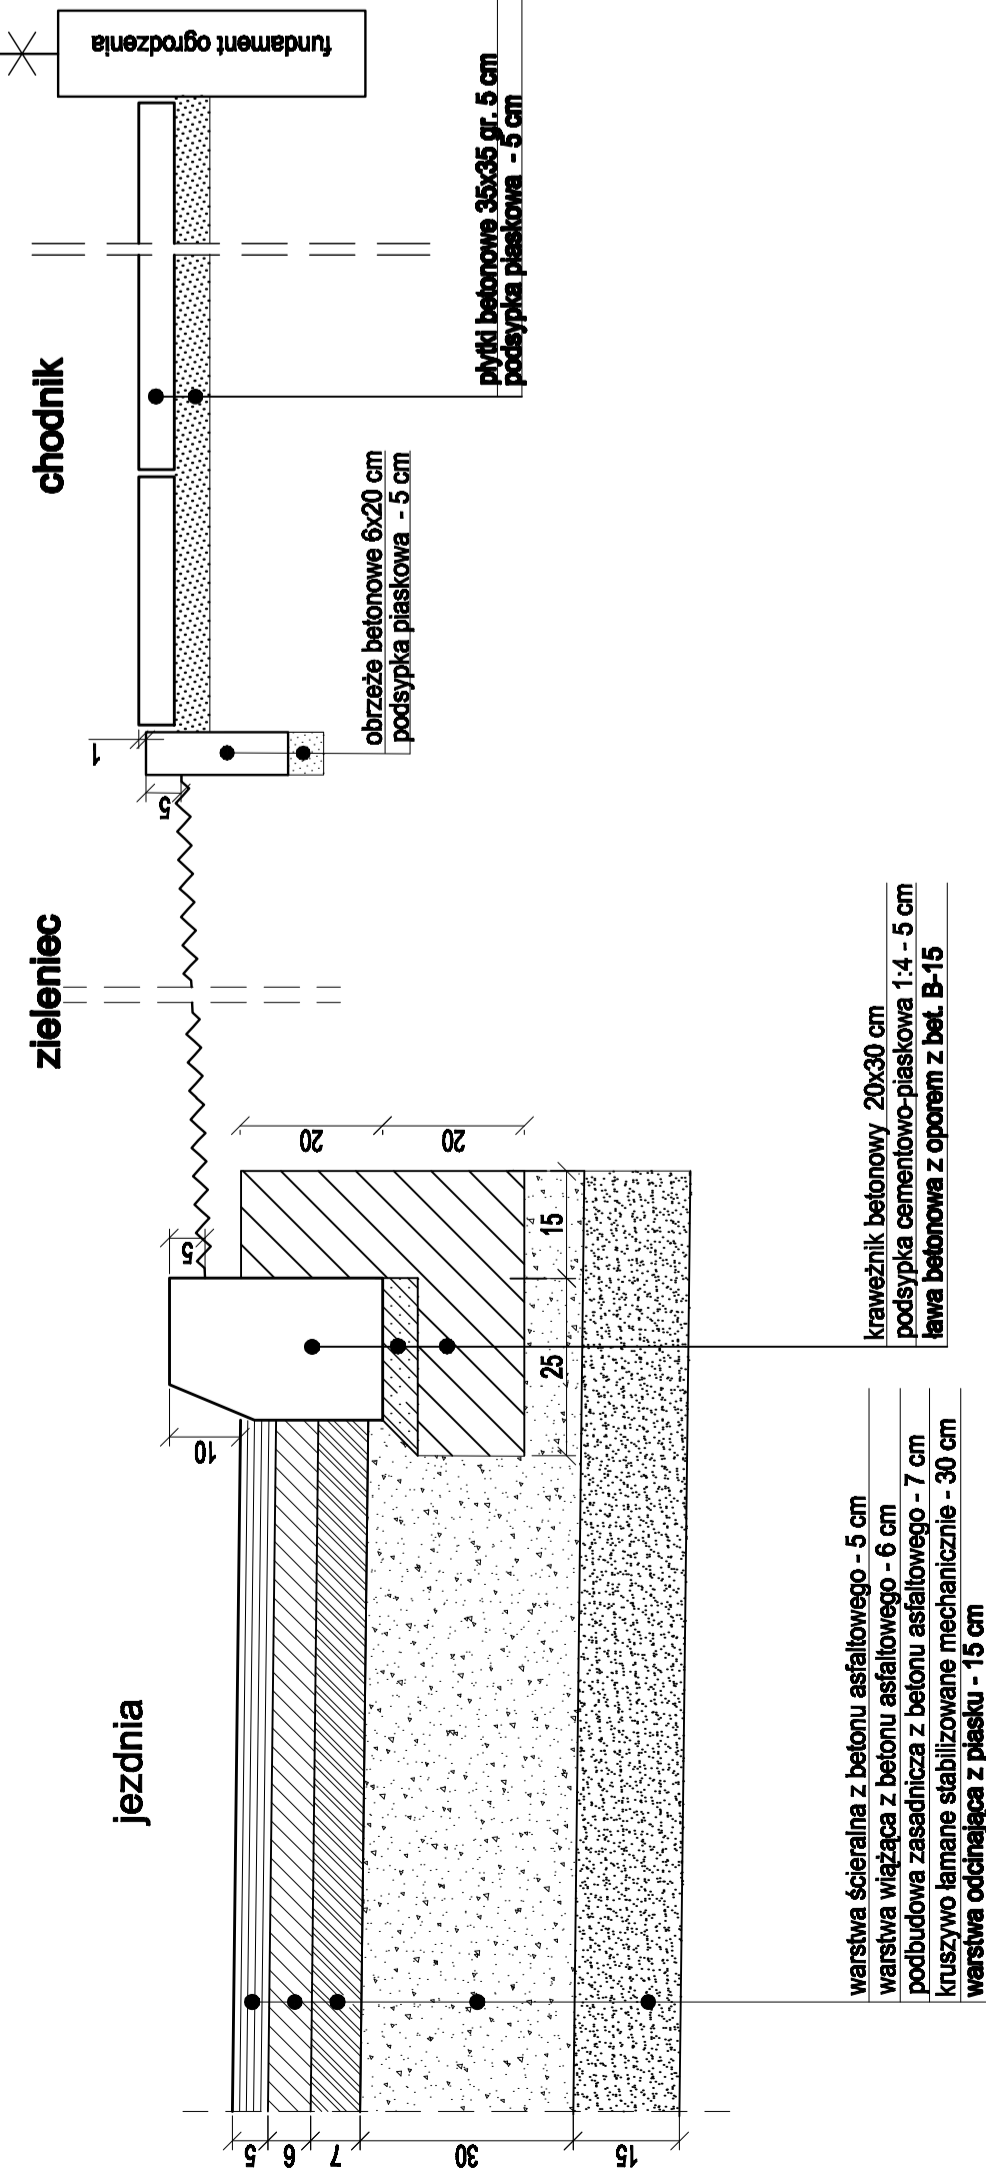

SIĘGACZ UL. HOŁOWIESKIEJ w km 0+447,76
JEZDZIA / ZIELENIEC

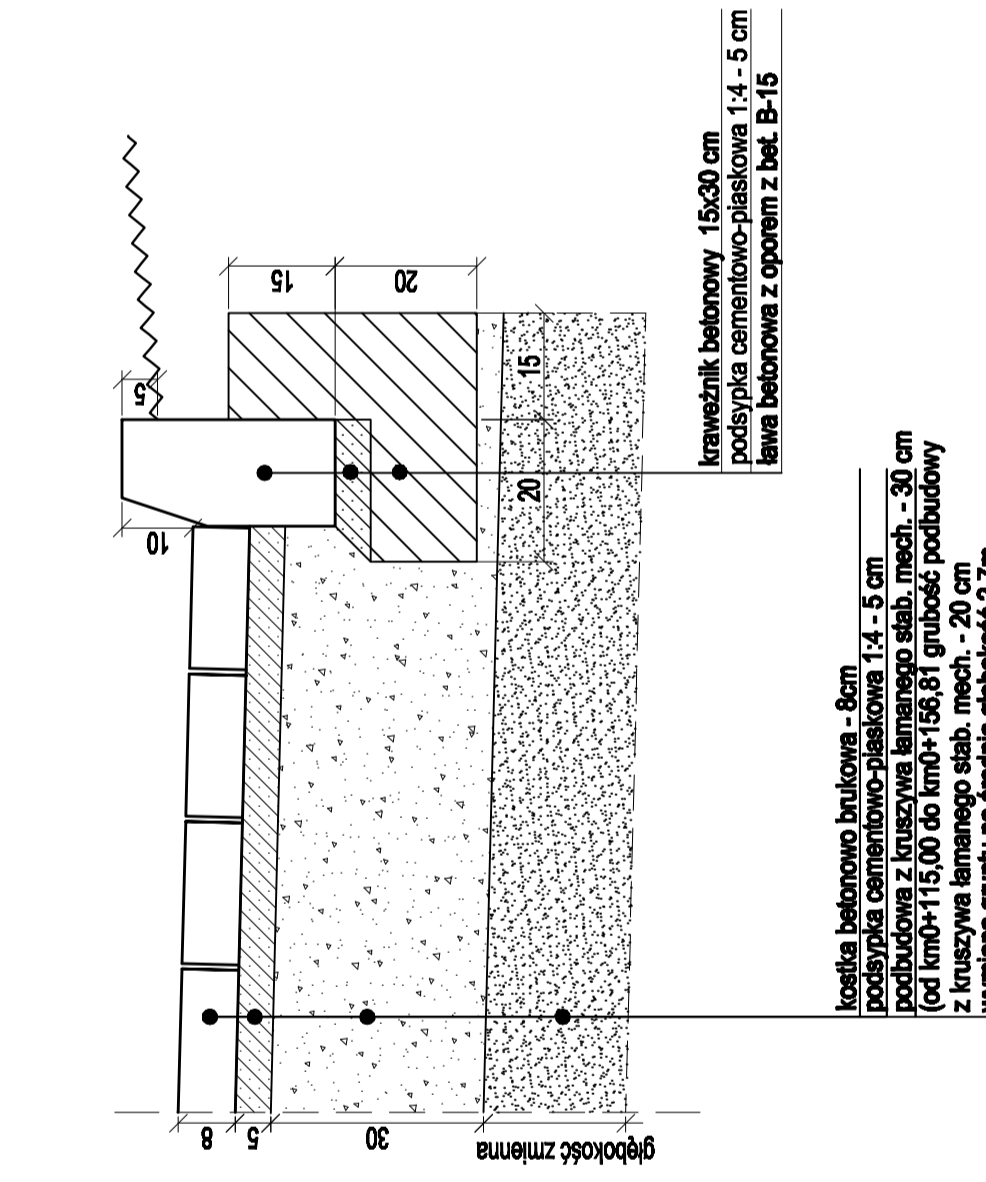

POŁĄCZENIE JEZDNI
KOSTAK BET. BRUKOWA / JEZDZIA BITUMICZNA

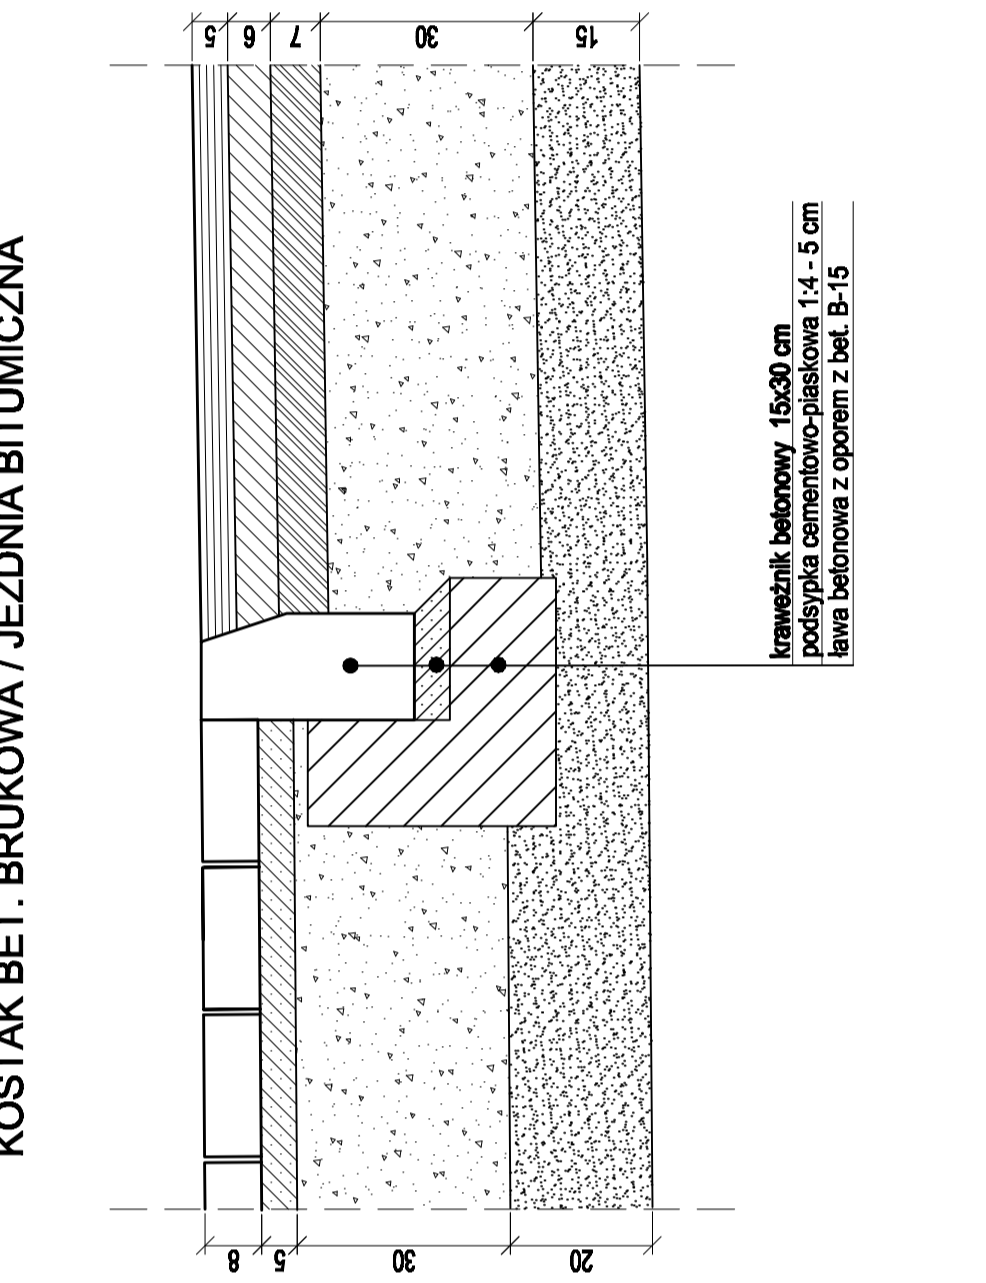

Jednostka projektowa:	Pracownia projektowa budownictwa komunikacyjnego Tomasz Borowik ul. Sikorskiego 6A, lok. 12 15-667 Białystok tel.: 085 6743862, 0660 894 333, e-mail: biuro@strada.bialystok.pl	
Obiekt:	Budowa ulicy Hołowieskiej w Białym Podlaskim wraz z budową nowej kanalizacji deszczowej i niezabudowaną istniejącą infrastrukturą uzbrojenia terenu	
Adres:	ul. Hołowieska w Białym Podlaskim	
Nazwa rysunku:	Przekroje konstrukcyjne	
Funkcja	Linię i Nazwiśko / nr Upr. Bud.	
BRANŻA DROGOWA	Podpis	
PROJEKTANT	mgr inż. Tomasz Borowik PDI/0081/PODD/08	
WSPÓŁPRACA	mgr inż. Krzysztof Aszurkiewicz mgr inż. Adam Stepaniuk	
Arkusz:	30.08.2010	
Data:	30.08.2010	
Skala:	1:10	
Numer rysunku:	2.8	