



# Rów kryty skala 1:100


WIDOK Z GÓRY

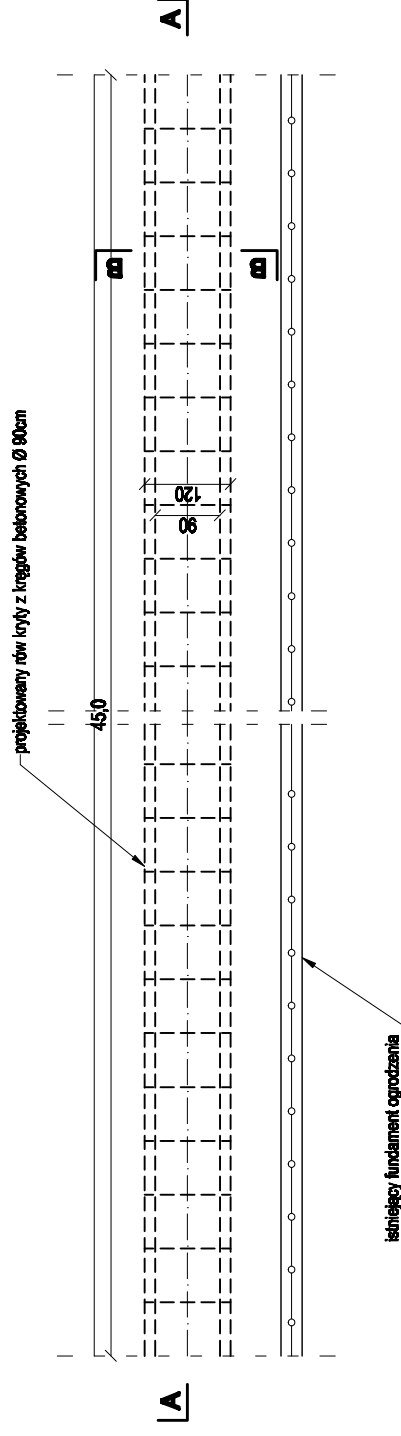

Przekrój B-B  
Przekrój poprzeczny rowu krytego

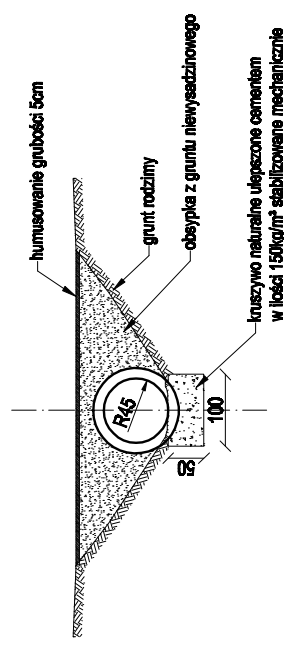

Przekrój A-A Przekrój podłużny w miejscu budowy rowu krytego

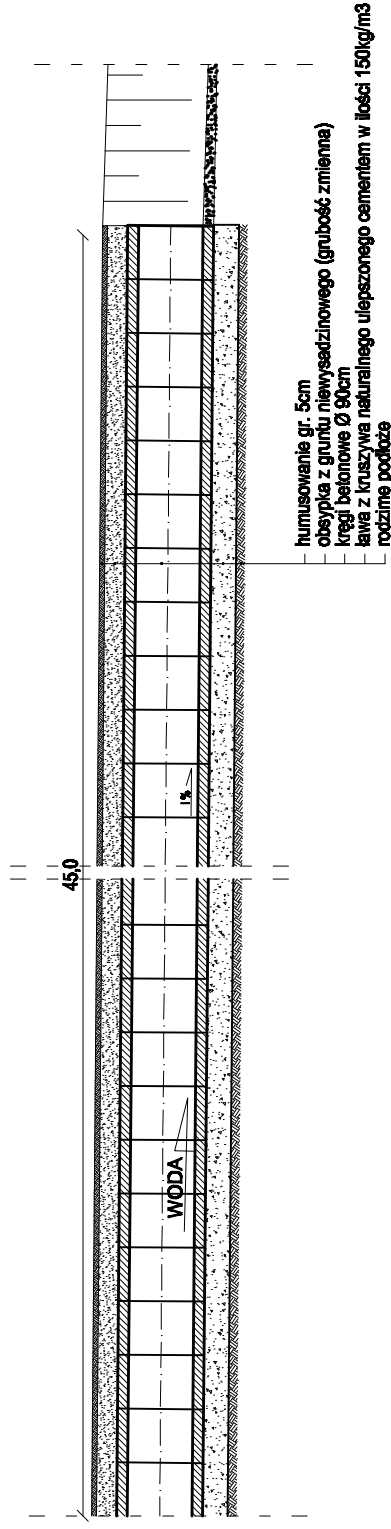

Jednostka projektowa:	<b>Pracownia projektowa budownictwa komunikacyjnego</b> STADA Tomasz Borowik ul. Skowalskiego 6A lok.12; 15-067 Białystok tel.: 085 674 38 62; 0 660 894 333 e-mail: biuro@stadab.bialystok.pl		
Obiekt:	Budowa ul. Holowieckiej w Białym Podleskim wraz z budową nowej kanalizacji deszczowej i riasobędną przebudową istniejącej infrastruktury uzbrojenia terenu. Załącznik: Arkusz		
Adres:	Ul. Holowiecka w Białym Podleskim		
Nazwa rysunku:	Rów kryty w km 0+165,20 na dz. o nr ew. gr. 34992	Stadium: PW	Skala: 1:100
Funkcja	Imię i Nazwisko / nr Upr. Bud.	Data	Podpis
Autor opracowania:	mgr inż. Tomasz Borowik PDL/0061/POOD/08		
Współprac:	mgr inż. Krzysztof Aszurekiewicz	30.06.2010	
	mgr inż. Adam Stepaniuk		