


PRZEKROJE POPRZECZNE ark 3 z 3

Sięgacz w km 0+091,50 skala 1:100

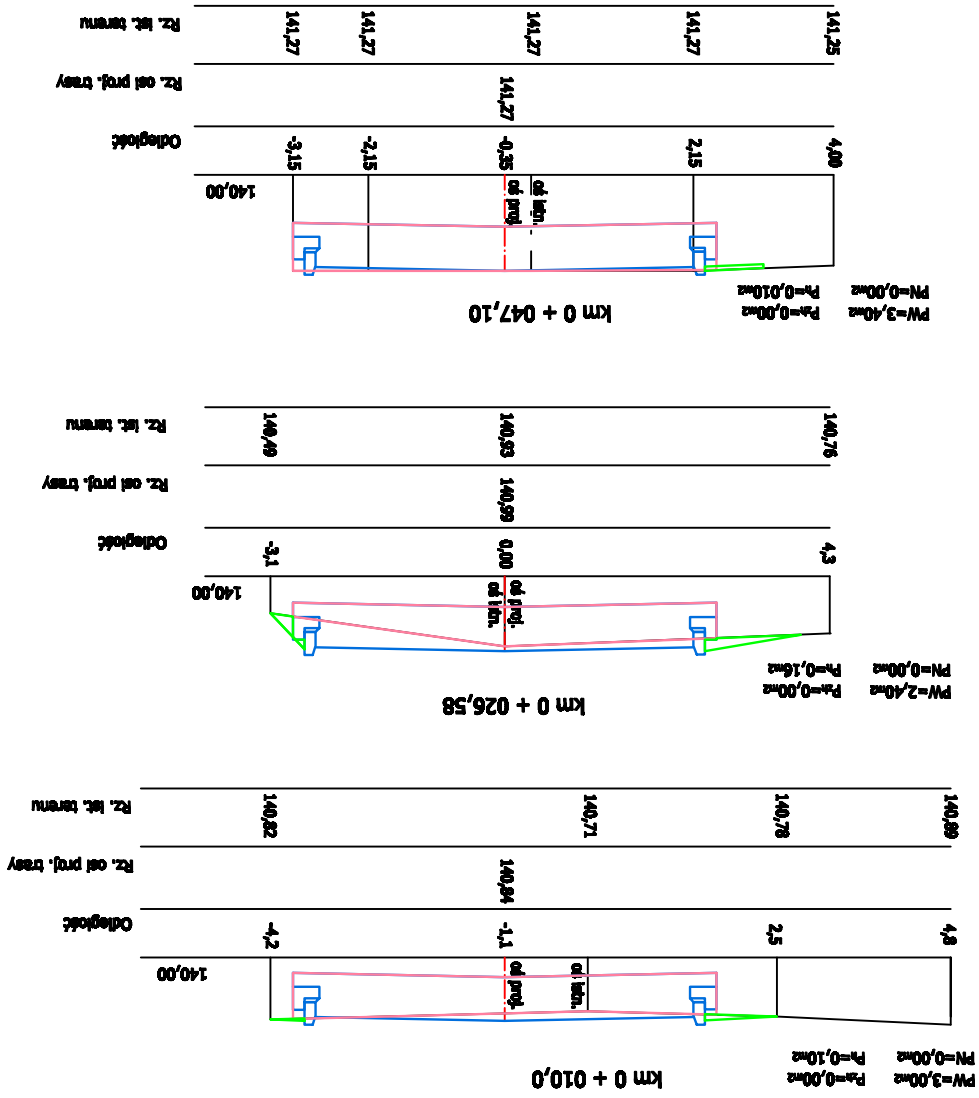

Legenda:

- istniejący teren
- projektowana jezdnia
- powierzchnia zdjęć humusu Pzh
- powierzchnia wykopu PW
- powierzchnia nasypu PN
- powierzchnia humusu Ph

Jednostka projektowa: Proceda Tomasz Borowik ul. Sikorskiego 6A lok. 12 15-067 Białystok tel.: 085 6743882; 0890 894 333; e-mail: biuro@ukrada.bialystok.pl		Obiekt: Budowa ulicy Holowieckiej w Białym Podlesiu wraz z budową nowej kanalizacji deszczowej i niezbędną przebudową istniejącej infrastruktury uzbrojenia terenu		Adres: ul. Holowiecka w Białym Podlesiu		Nazwa rysunku: Przekroje poprzeczne		Funkcja: Imię i Nazwisko / nr Upr. Bud. Data: Podpis	
Pracownia projektowa budownictwa komunikacyjnego		Budowa ulicy Holowieckiej w Białym Podlesiu wraz z budową nowej kanalizacji deszczowej i niezbędną przebudową istniejącej infrastruktury uzbrojenia terenu		ul. Holowiecka w Białym Podlesiu		Przekroje poprzeczne		Imię i Nazwisko / nr Upr. Bud. Data: Podpis	
Projektant: mgr inż. Tomasz Borowik PDL/0081/POOD/08		Współpraca: mgr inż. Krzysztof Aszurkiewicz 30.08.2010		mgr inż. Adam Szepanik		Numer rysunku: 2.13		Skala: 1:100	
Stan: PW		Załącznik: 3/3		Art. 3/3		Stwierdził: PW		Numer rysunku: 2.13	