


MAPA ZASADNICZA

skala 1:500

(częściowe przetworzenie ze skali 1:1000)

Obiekt: **Bielsk Podlaski,**
ul. Dubiażyńska
województwo: **podlaskie**
gmina: **Bielsk Podlaski**

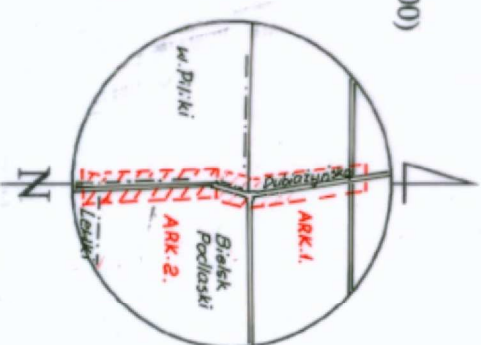

SZKIC ORIENTACJI

Sekcja mapy zasadniczej: 255.412.0323; 0341; 0343; 0821; 0827; 0823;

.0824; .0841; .0843; .0844; .132; .134; .182

L.k.s.robót: 152/2007

Wykonawca:

Geopomiar s. j.

PRZEDSIĘBIORSTWO USŁUG
GEODEZYJNO-KARTOGRAFICZNYCH

J. Kaczorowski i spółka

15-340 BIAŁYSTOK, ul. PRACOWNICZA 3
tel./fax (083) 7453-322 NP 542-000-22-13

Janusz Buczak
geodeta uprawniony
zaśw. kwalf. MGPiB nr 66886

Mapa aktualna na dzień: 16.07.2007r.

POWIATOWY OŚRODEK DOKUMENTACJI GEODEZYJNEJ I KARTOGRAFICZNEJ W BIELSKU PODLASKIM

W obszarze oznaczonym linią _____ dokonano aktualizacji treści mapy
zasadniczej. Dokumenty z pomiaru uzupełniającego przyjęto do zasobu powiatowego
w dniu 08. 2007 i zrewidencjonowano pod nr 2454 - 346 / 2007

NINIEJSZA MAPA MOŻE SŁUżyć DO CELÓW PROJEKTOWYCH

Projektowane obiekty budowlane wymagające pozwoleń na budowę podlegają wykreśleniu
i inwentaryzacji powykomawczej przez jednostki uprawnione do wykonywania prac geodezyjnych


z up. STAROSTY

Irena Dyńczyk

Podinspektor w Wydziale Geodezji
Katastru i Nieruchomości

BIELSK PODLASKI
centrum

do granicy miasta

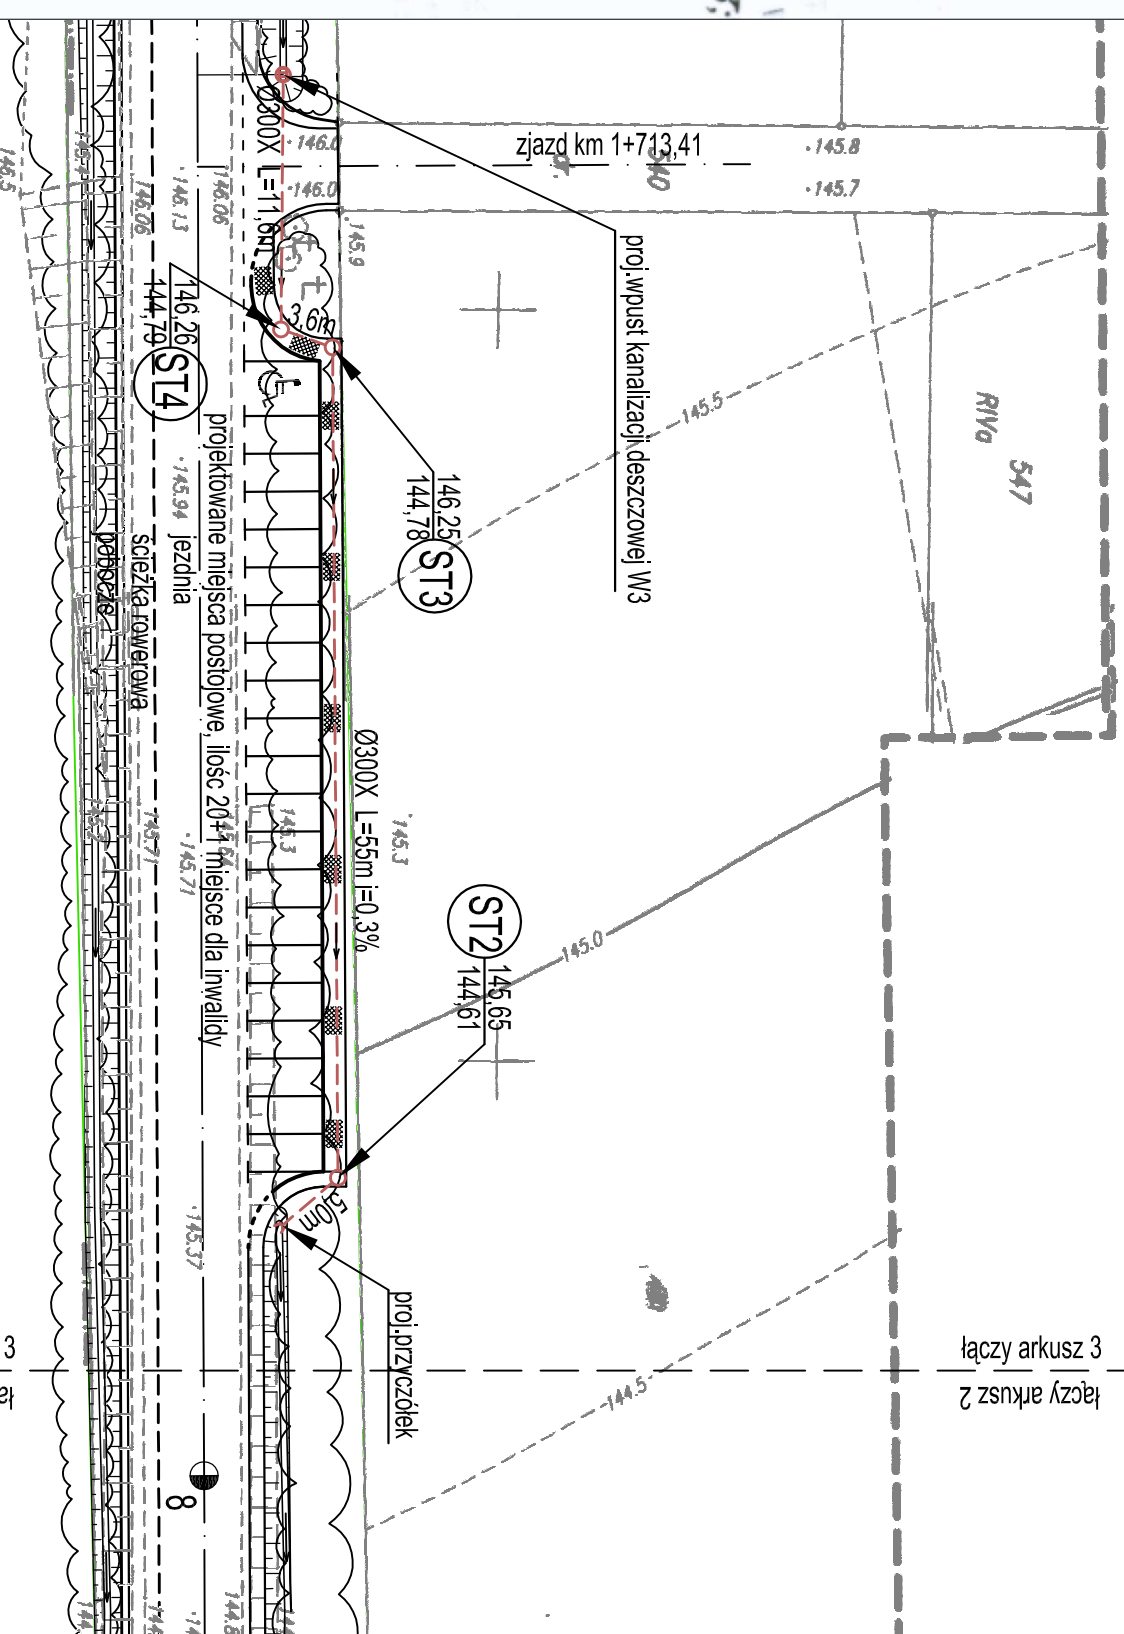

LEGENDA:

- proj. kanał deszczowy Ø300X-stream
- proj. studnie betonowe Ø1000mm
- proj. wpust
- ▬ rowy przydrożne
- kierunek spływu wody w rowach



"HYDROS" MACIEJ SAWICKI

OBIEKT: PRZEBUDOWA UL. DUBIAŻYŃSKIEJ W BIELSKU PODLASKIM

Investor: GMINA MIEJSKA BIELSK PODLASKI

tytuł: Projekt zagospodarowania terenu-1B

projektant: mgr inż. Maciej Sawicki
nr. bud. 179A
BK. 22/00 PDL/IS/1322/01

współpraca: mgr inż. Antoni Morzy

tytuł	data	skala	numer planu
Projekt	22.10.2007	1:500	1B