



UWAGA:  
wszystkie wymiary na rysunku należy każdorazowo przed rozpoczęciem prac sprawdzić na miejscu budowy, w przypadku różnic lub zmian wynikających z technologii dostawcy skontaktować się z projektantem  
wymiały podano w stanie surowym bez wykończenia: tynku, terakoty, glazury itp.


UWAGI I UZGODNIENIA:

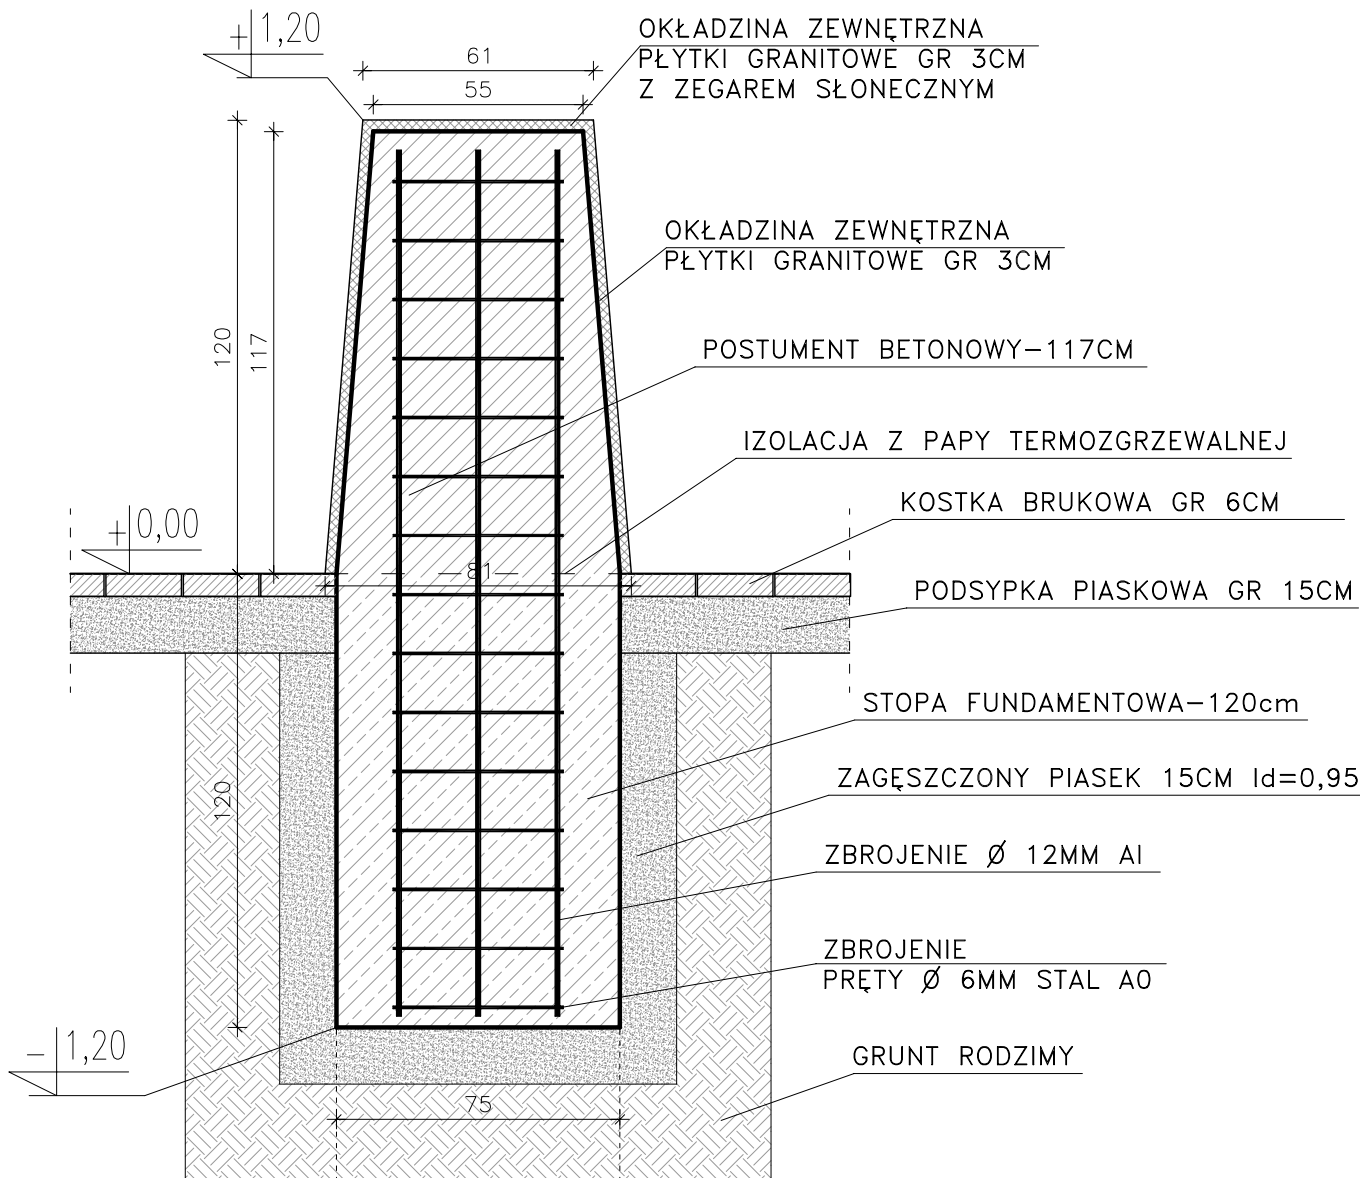


PRZEKRŮJ A-A

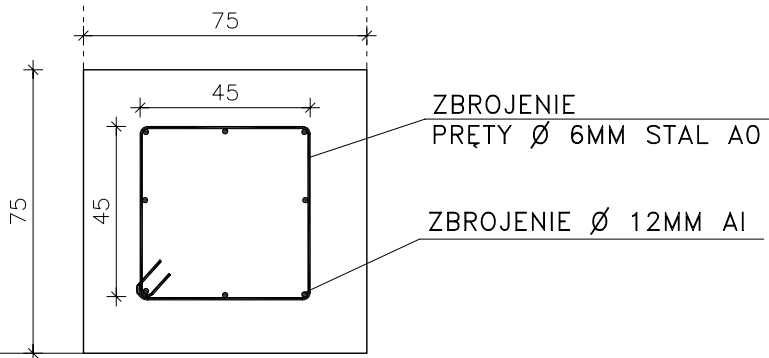


RZUT-ZBROJENIE POSTUMENTU

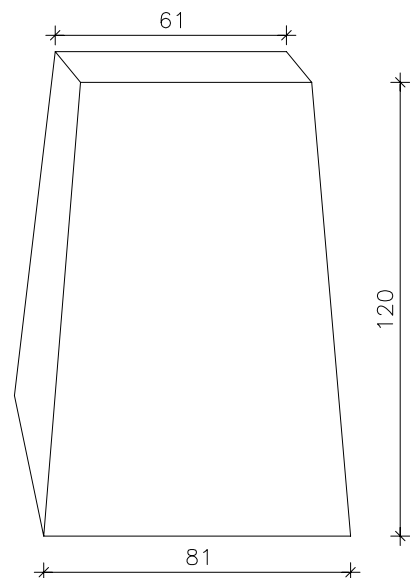

WIDOK

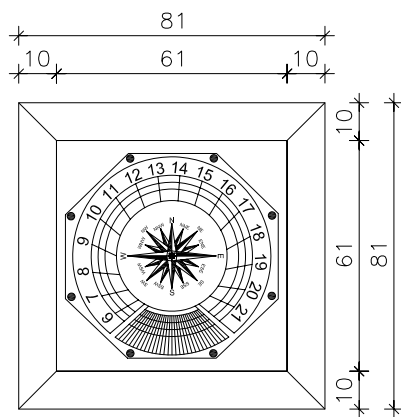

RZUT POSTUMENTU  
Z ZEGAREM SŁONECZNYM

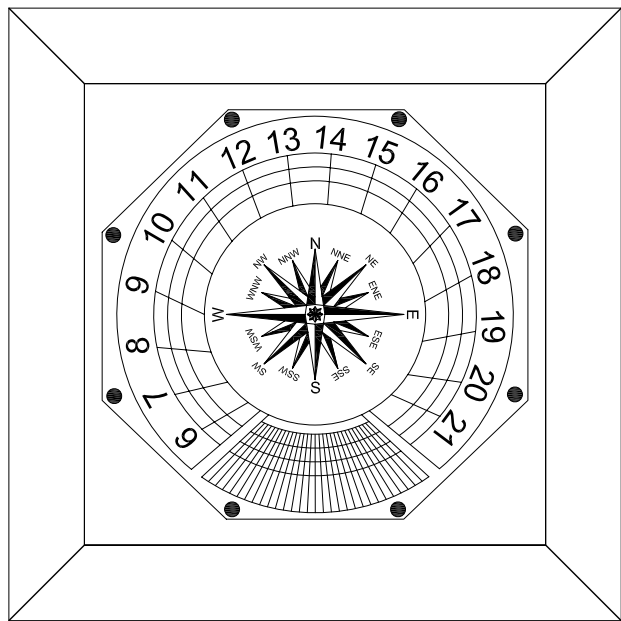

DETAL ZEGARA SŁONECZNEGO  
SKALA 1:10

NAZWA RYSUNKU

## POSTUMENT POD ZEGAR

JEDNOSTKA PROJEKTOWA

m[e]a[n]d[e]r pracownia architektury  
17-100 Bielsk Podlaski ul. Jana Pawła II 56 tel 0 509 406 850

NAZWA ZADANIA

PROJEKT KONCEPCYJNY  
ZAGOSPODAROWANIA SKWERU  
IM.IZABELI.BRANICKIEJ

INWESTOR

URZĄD MIASTA W BIELSKU PODLASKIM  
17-100 Bielsk Podlaski, ul.Kopernika 1

AUTOR PROJEKTU

NR UPR.

PODPIS

BRANŻA

mgr inż. arch. KRZYSZTOF SZERSZEŃ

BI-PdOKK/106/2007

ARCHITEKTURA

mgr inż. arch. MARTA KONSTANTYNOWICZ

ARCHITEKTURA

mgr inż. arch. EMILIA PIECHOWSKA

ARCHITEKTURA

KRAJOBRAZU

FAZA PROJEKTU

BRANŻA

PROJEKT BUDOWLANY

ARCHITEKTURA

ADRES

DATA OPR.

SKALA

NR RYS.

Bielsk Podlaski  
ul. Mickiewicza / ul. 3-go Maja

8.12.2008

1:20

6

PROJEKT CHRONIONY PRAWEM AUTORSKIM Dz. U. nr 24 z 23 lutego  
1994r. poz. 83 WSZELKIE ZMIANY, POWIENIENIA WYKORZYSTYWANIE BEZ  
ZGODY AUTORA - ZABRONIONE!