


Bielsk Podlaski- rozmieszczenie terenów objętych projektem na tle istniejących terenów zielonych

LEGENDA:

	- granice miasta
TERENY SYSTEMU PRZYRODNICZEGO:	
<i>ISTNIEJĄCE:</i>	
	- tereny lasów / zalesienia
	- tereny cmentarzy
	- tereny ogrodów działkowych
	- tereny zieleni urządzonej z udziałem obiektów i urządzeń sportowo-rekreacyjnych
	- tereny zieleni urządzonej
	- tereny zieleni naturalnej, doliny rzek i cieków
	- tereny z dużym udziałem biologicznie czynnej powierzchni
	- wody - rzeki, ciek i stawy
<i>PROJEKTOWANE:</i>	
	- tereny zieleni urządzonej
	- tereny zieleni naturalnej, doliny rzek i cieków
	- tereny z dużym udziałem biologicznie czynnej powierzchni
	- wody - rzeki, ciek i stawy
TERENY ROLNE:	
	- grunty rolne do utrzymania w dotychczasowym użytkowaniu

1. Park Królowej Heleny
2. Park Aleksandra Jagiellończyka, Króla Polski,
3. Teren przy ul. Jagiellońskiej
4. Teren przy ul. Sosnowej
5. Teren przy ul. Studziwodzkiej / Strzelniczej
6. Teren przy ul. M. Reja

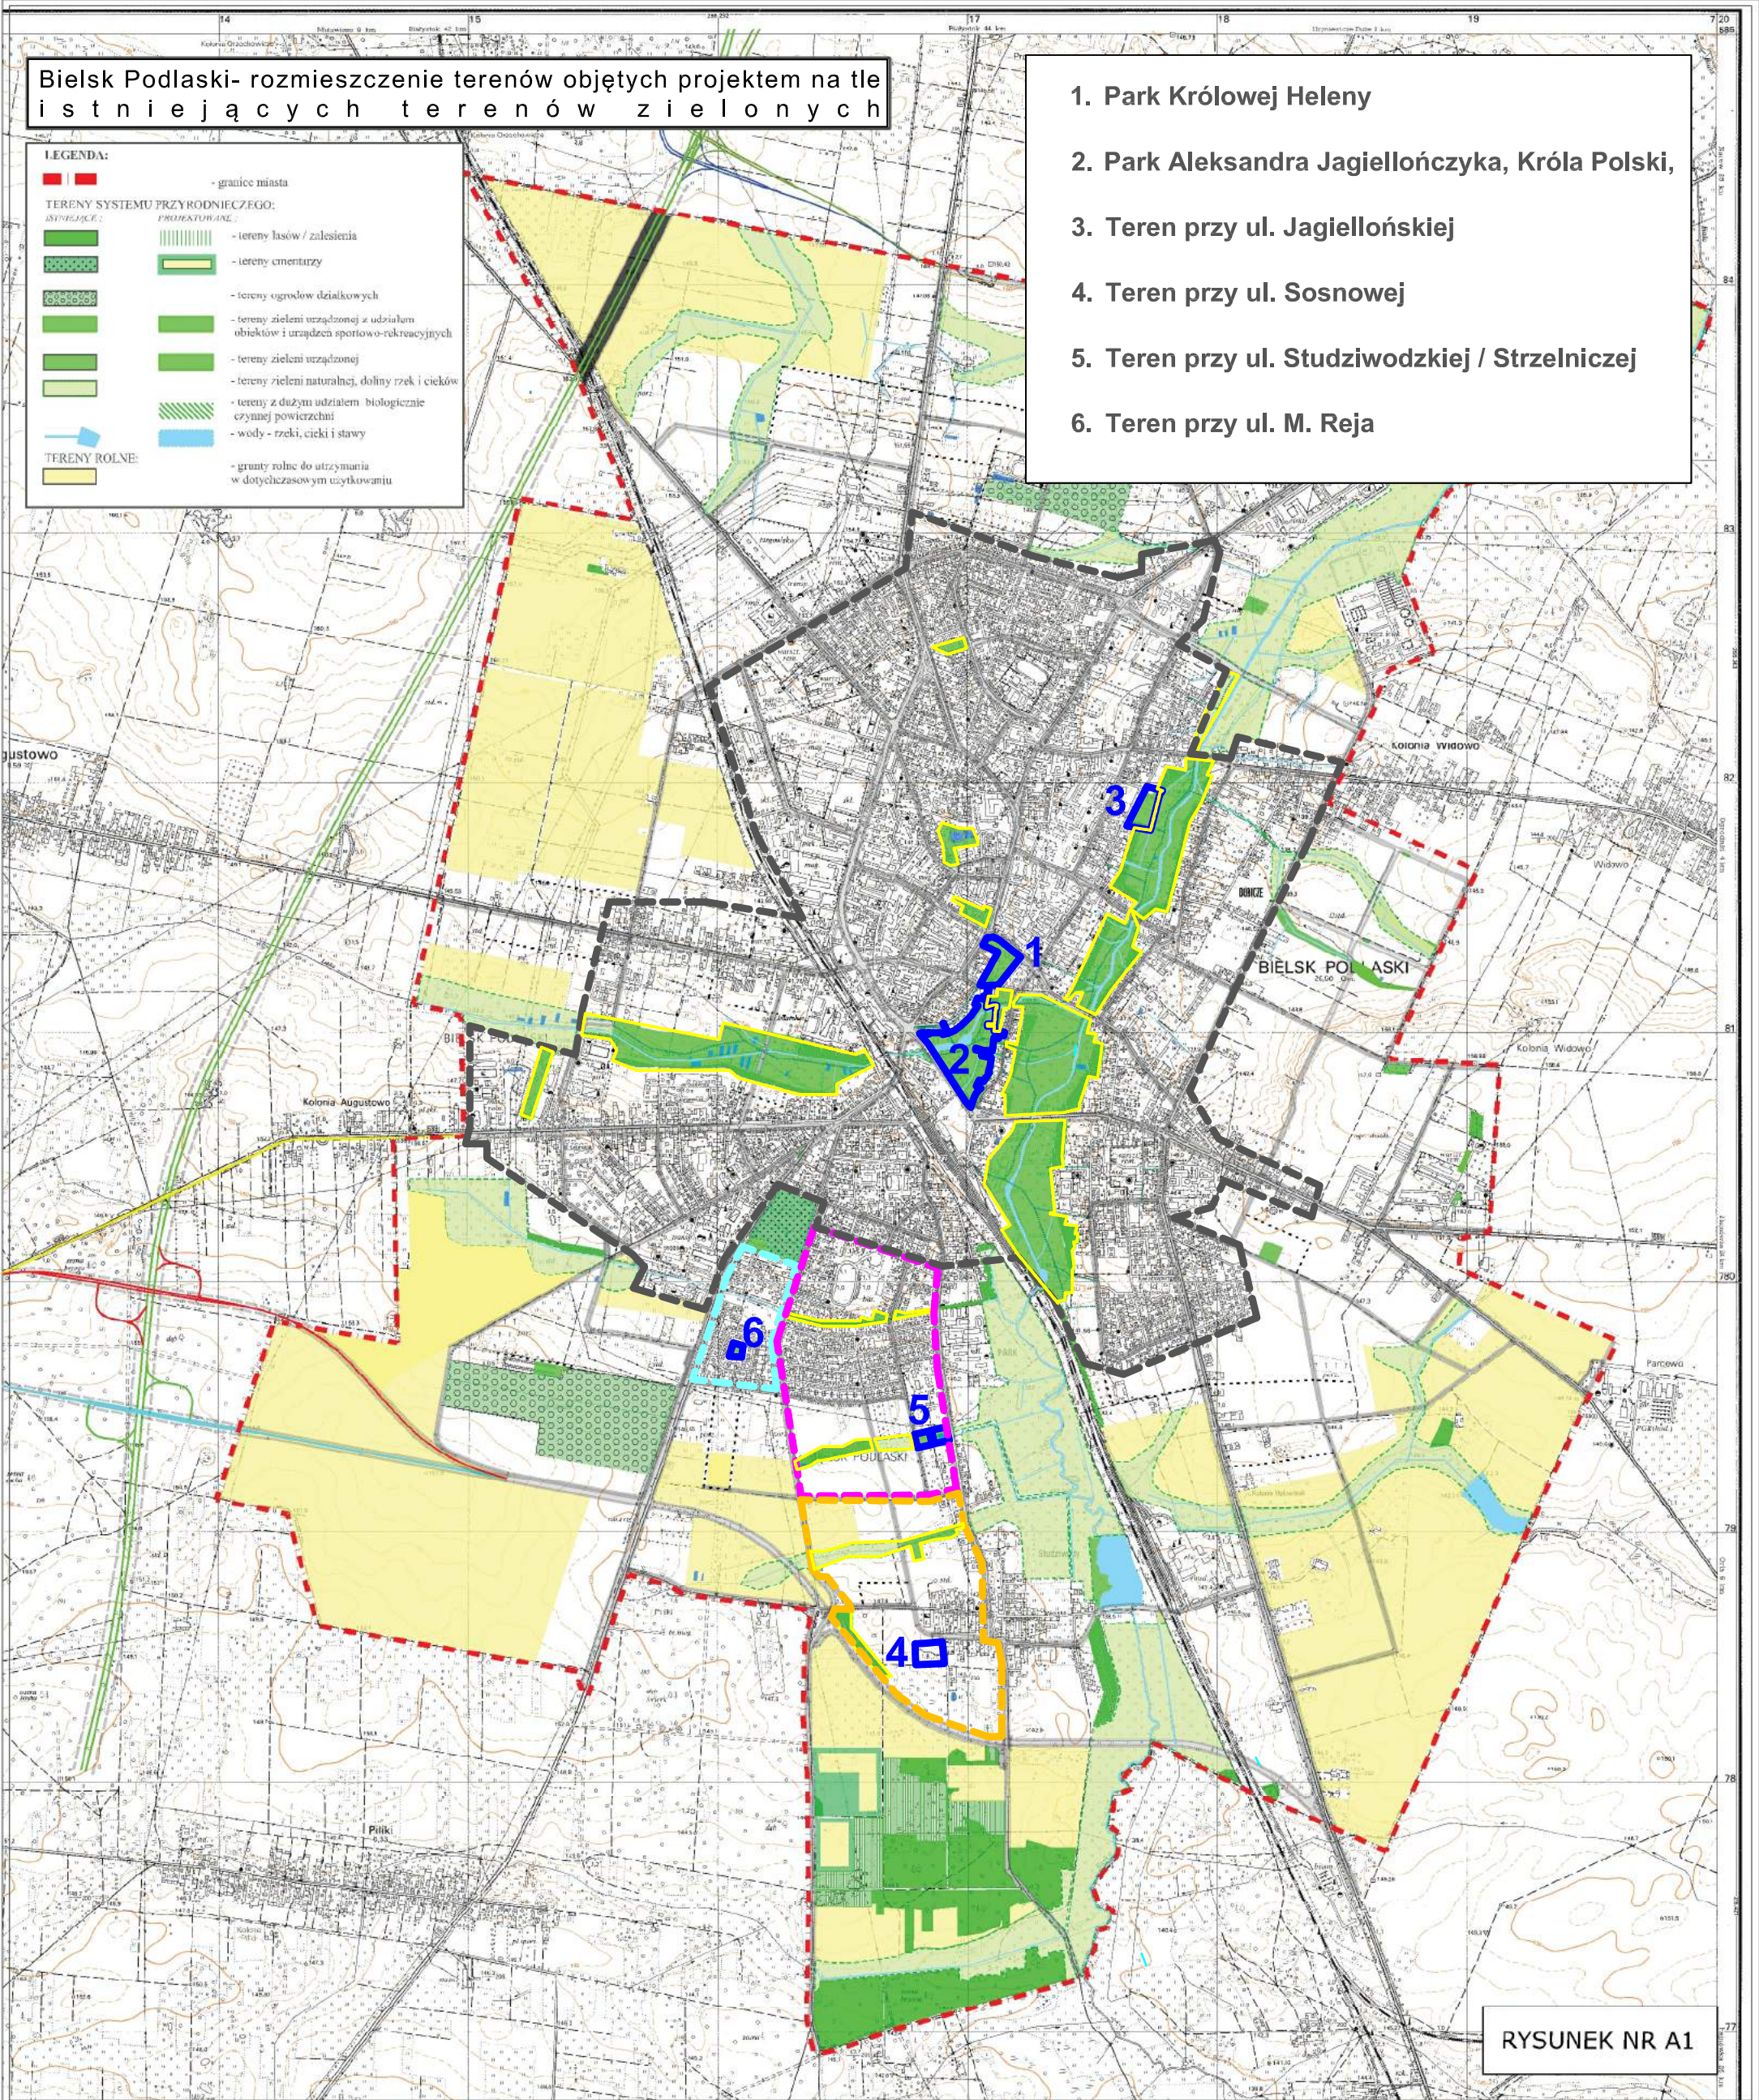

RYСУNEK NR A1

- Legenda:**
- granica terenu objętego projektem
 - granica istniejącego terenu zielonego
 - granica terenu oddziaływania Parku Królowej Heleny, Parku Aleksandra Jagiellończyka, Króla Polski i terenu przy ul. Jagiellońskiej;
 - granica terenu oddziaływania terenu przy ul. Sosnowej;
 - granica terenu oddziaływania terenu przy ul. Studziwodzkiej i Strzelniczej;
 - granica terenu oddziaływania terenu przy ul. M.Reja;