

Uchwała Nr XLVI/388/18
Rady Miasta Bielsk Podlaski
z dnia 26 czerwca 2018 r.

w sprawie przystąpienia do sporządzenia miejscowego planu zagospodarowania przestrzennego dla terenu zlokalizowanego w zachodniej części miasta przy ul. Brańskiej.

Na podstawie art. 18 ust. 2 pkt 5 ustawy z dnia 8 marca 1990 r. o samorządzie gminnym (Dz. U. z 2018r. poz. 994, 1000), oraz art. 14 ustawy z dnia 27 marca 2003 r. o planowaniu i zagospodarowaniu przestrzennym (Dz. U. z 2017 r., poz. 1073, 1566.)

Rada Miasta Bielsk Podlaski uchwala, co następuje:

§ 1. 1. Przystępuje się do sporządzenia miejscowego planu zagospodarowania przestrzennego dla terenu zlokalizowanego w zachodniej części miasta położonego przy ulicy Brańskiej.

2. Granice obszaru objętego planem, o którym mowa w ust. 1, określone zostały na załączniku graficznym do niniejszej uchwały.


3. Zakres ustaleń planu będzie zgodny z zakresem określonym w art.15 ustawy z dnia 27 marca 2003r. o planowaniu i zagospodarowaniu przestrzennym (j.t Dz. U. z 2017 r., poz. 1073 z późn. zm.).

§ 2. Wykonanie uchwały powierza się Burmistrzowi Miasta Bielsk Podlaski.

§ 3. Uchwała wchodzi w życie z dniem podjęcia.

PRZEWODNICZĄCY RADY

Igor Łukaszyk

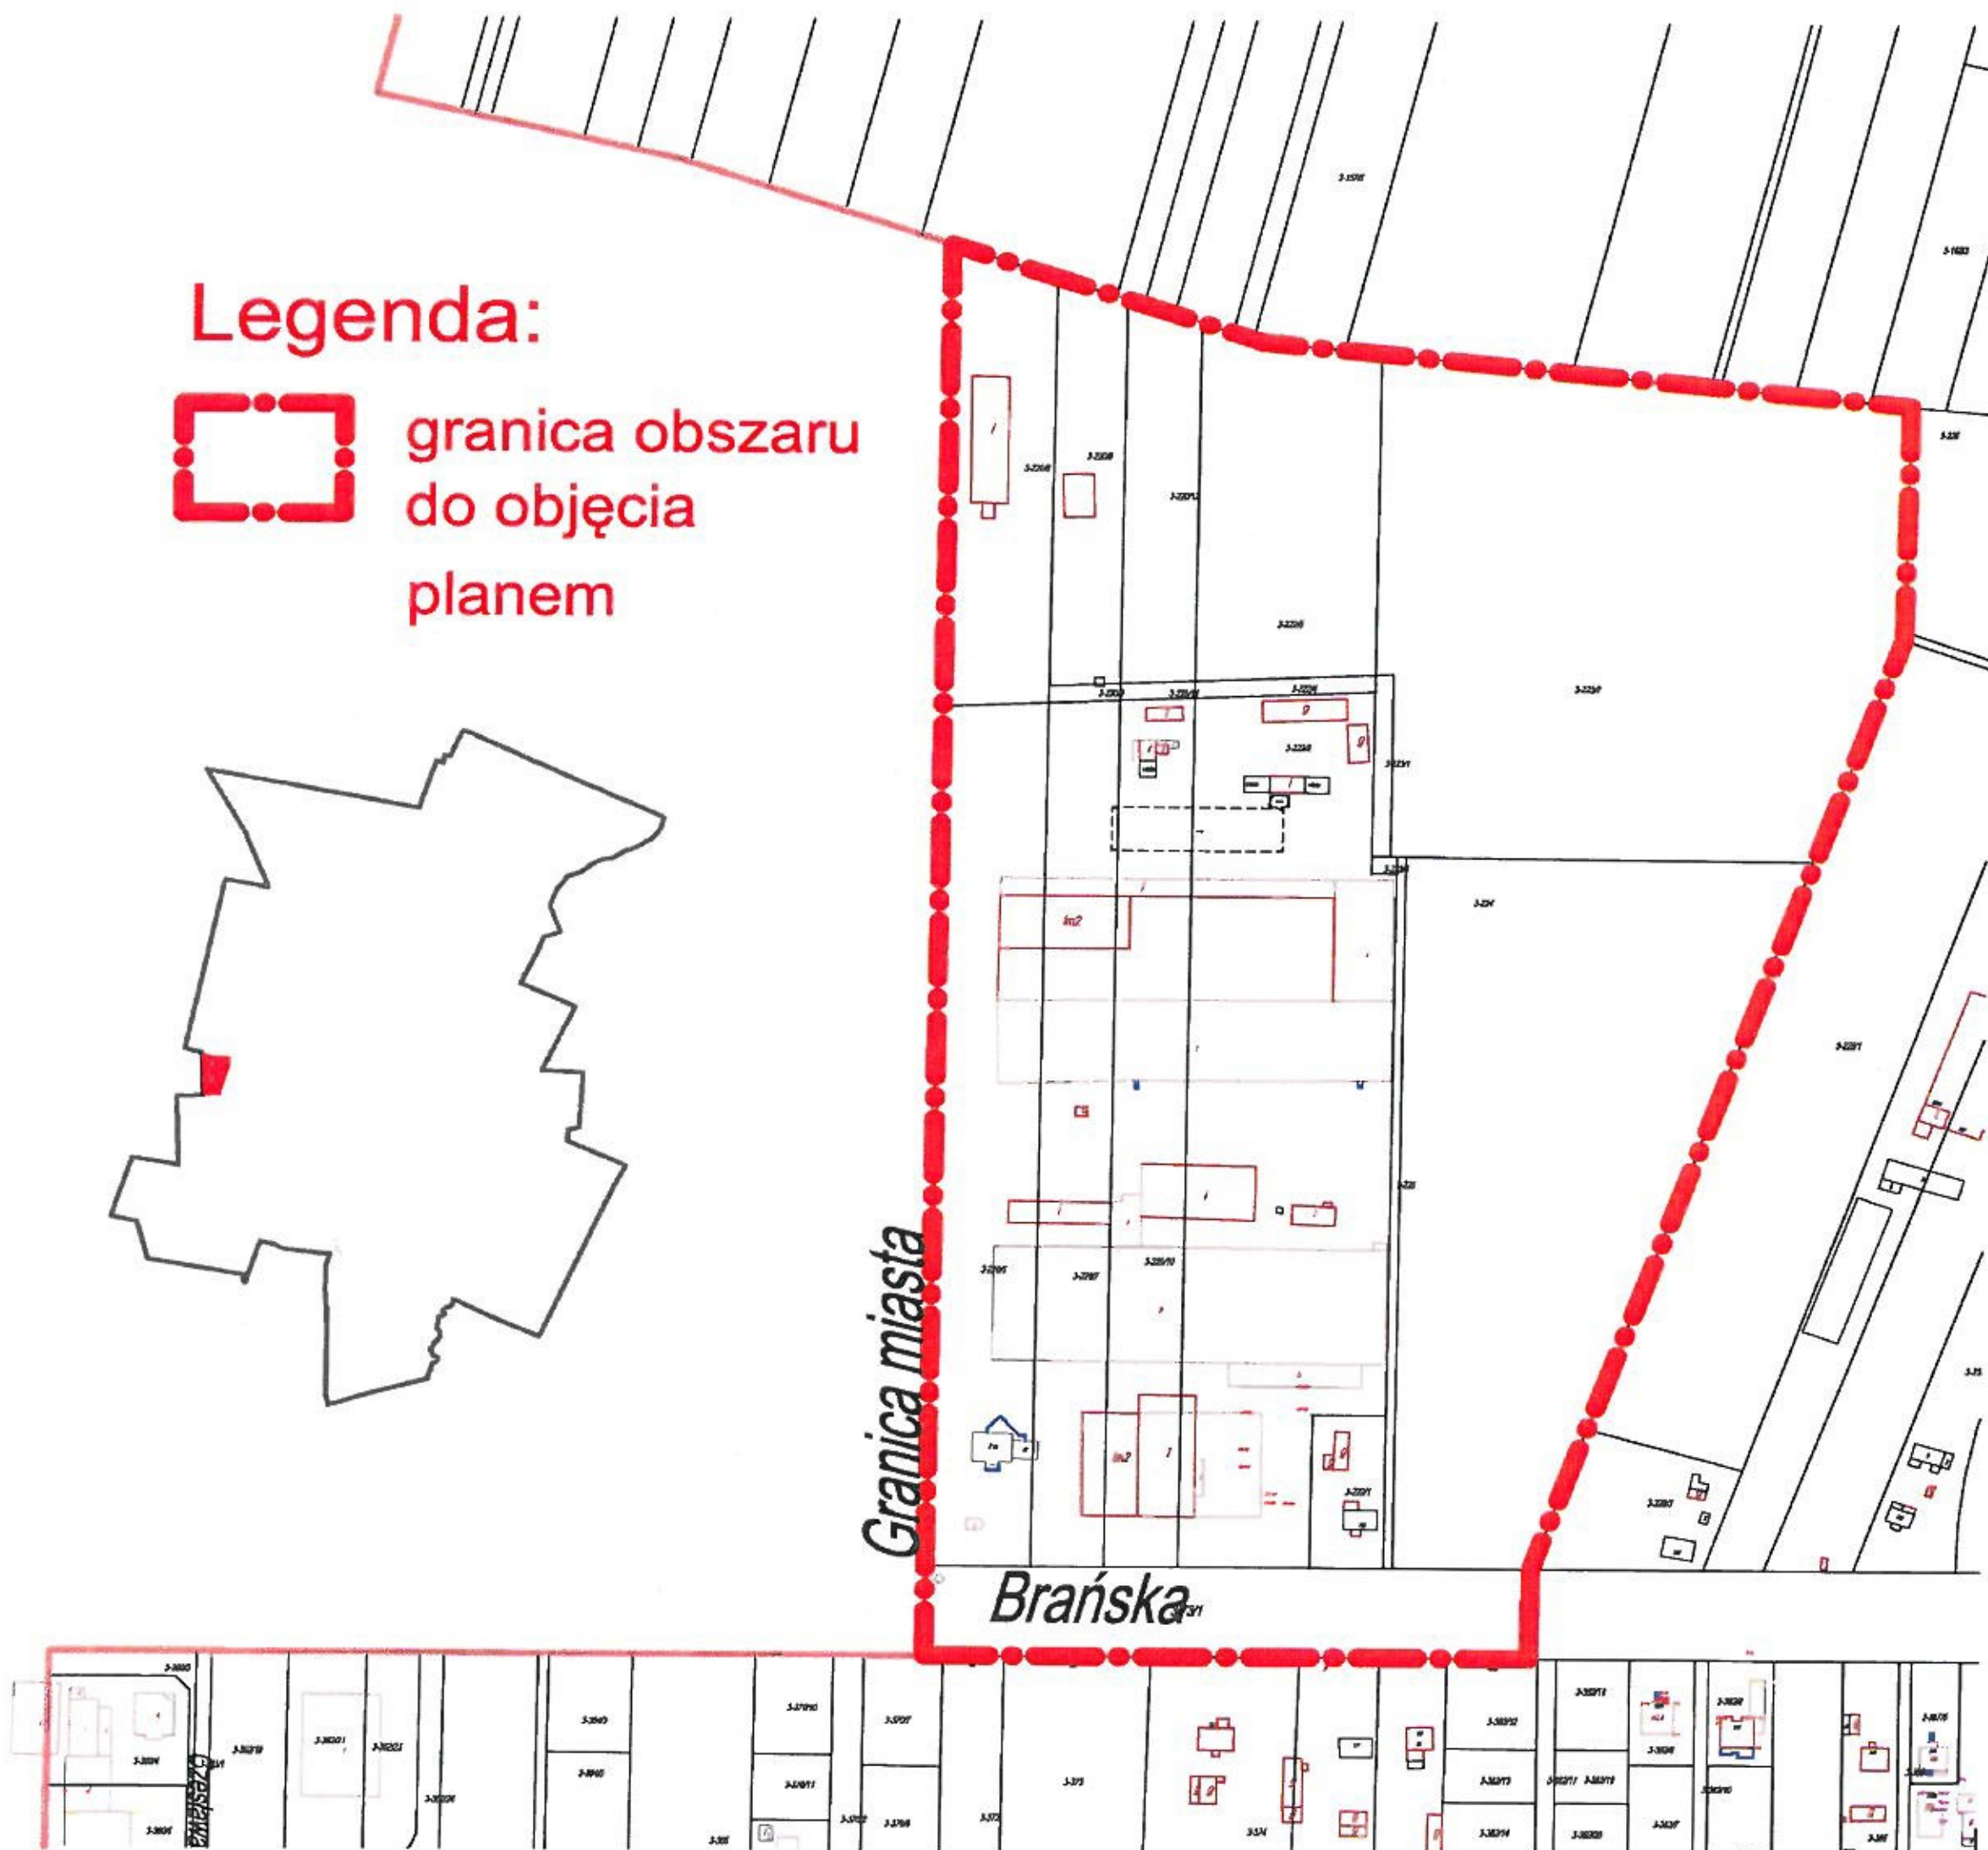

PRZEWODNICZĄCY RADY


Igor Łukaszyk