

**UCHWAŁA NR XLVII/394/18  
RADY MIASTA BIELSK PODLASKI**

z dnia 27 sierpnia 2018 r.

**w sprawie ustanowienia pomnika przyrody**

Na podstawie art. 7 ust. 1 pkt 1, art. 18 ust. 2 pkt 15 i art. 40 ust. 1 ustawy z dnia 8 marca 1990 r. o samorządzie gminnym (Dz. U. z 2018 r. poz. 994, poz. 1000, poz. 1394, poz. 1432), art. 44 ust. 1, 2, 3a i 45 ust.1 ustawy z dnia 16 kwietnia 2004 r. o ochronie przyrody (Dz. U. z 2018 r. poz. 142, poz. 10 i poz. 650) po uzgodnieniu z Regionalnym Dyrektorem Ochrony Środowiska w Białymstoku, Rada Miasta Bielsk Podlaski uchwala, co następuje :

**§ 1.** 1. Ustanawia się pomnikiem przyrody drzewo gatunku sosna zwyczajna (*Pinus sylvestris*) o obwodzie pnia na wysokości 130 cm wynoszącym 273 cm, rosnące na granicy działki o nr geod. 362 położonej przy ul. Zimowa Droga 41 oraz działki o nr geod. 401/2- pasa drogowego ul. Zimowa Droga w Bielsku Podlaskim.

2. Współrzędne geograficzne i geodezyjne pomnika przyrody, o którym mowa w ust. 1, określa załącznik nr 1 do uchwały.

3. Mapa przedstawiająca położenie pomnika przyrody, o którym mowa w ust. 1, określa załącznik Nr 2 do uchwały.

**§ 2.** Szczególnym celem ochrony pomnika przyrody, o którym mowa w § 1. ust. 1, jest zachowanie wartości przyrodniczych i krajobrazowych.

**§ 3.** Nadzór nad pomnikiem przyrody sprawuje Burmistrz Miasta Bielsk Podlaski.

**§ 4.** W stosunku do ustanowionego pomnika przyrody wprowadza się następujące zakazy:

- 1) niszczenia, uszkodzenia lub przekształcania obiektu;
- 2) wykonywania prac ziemnych trwale zniekształcających rzeźbę terenu, z wyjątkiem prac związanych z zabezpieczeniem przeciwsztormowym lub przeciwpowodziowym albo budową, odbudową, utrzymaniem, remontem lub naprawą urządzeń wodnych;
- 3) uszkodzenia i zanieczyszczenia gleby;
- 4) umieszczania tablic reklamowych.

**§ 5.** W stosunku do pomnika przyrody, o którym mowa w § 1. ust. 1, w ramach czynnej ochrony ustala się możliwość wykonywania zabiegów pielęgnacyjnych i konserwatorskich, mających na celu utrzymanie drzewa we właściwej kondycji.

**§ 6.** Wykonanie uchwały powierza się Burmistrzowi Miasta Bielsk Podlaski.

**§ 7.** Uchwała wchodzi w życie po upływie 14 dni od dnia ogłoszenia w Dzienniku Urzędowym Województwa Podlaskiego.

Przewodniczący Rady

  
**Igor Łukaszuk**

Załącznik Nr 1 do uchwały Nr XLVII/394/18  
Rady Miasta Bielsk Podlaski  
z dnia 27 sierpnia 2018 r.

**współrzędne geodezyjne i geograficzne**

Lp.	Obiekt poddany ochronie	Współrzędne geodezyjne zgodnie z GSO 2000	Współrzędne geograficzne
1.	sosna zwyczajna rosnąca na granicy działki 362 i pasa drogowego ul. Zimowa Droga w Bielsku Podlaskim	x: 5845077,62 y: 8445397,52	N:52°44'09'' E:23°11'30''

PRZEWODNICZĄCY RADY  
Igor Łukaszuk

Załącznik Nr 2 do uchwały Nr XLVII/394/18

Rady Miasta Bielsk Podlaski

z dnia 27 sierpnia 2018 r.

### Położenie pomnika przyrody ul. Zimowa Droga


obr. Studziwody, m. Bielsk Podlaski

działka nr 401/2, 362

Mapa zasadnicza - skala 1:1000



SZKIC ORIENTACJI  
SKALA 1:130000

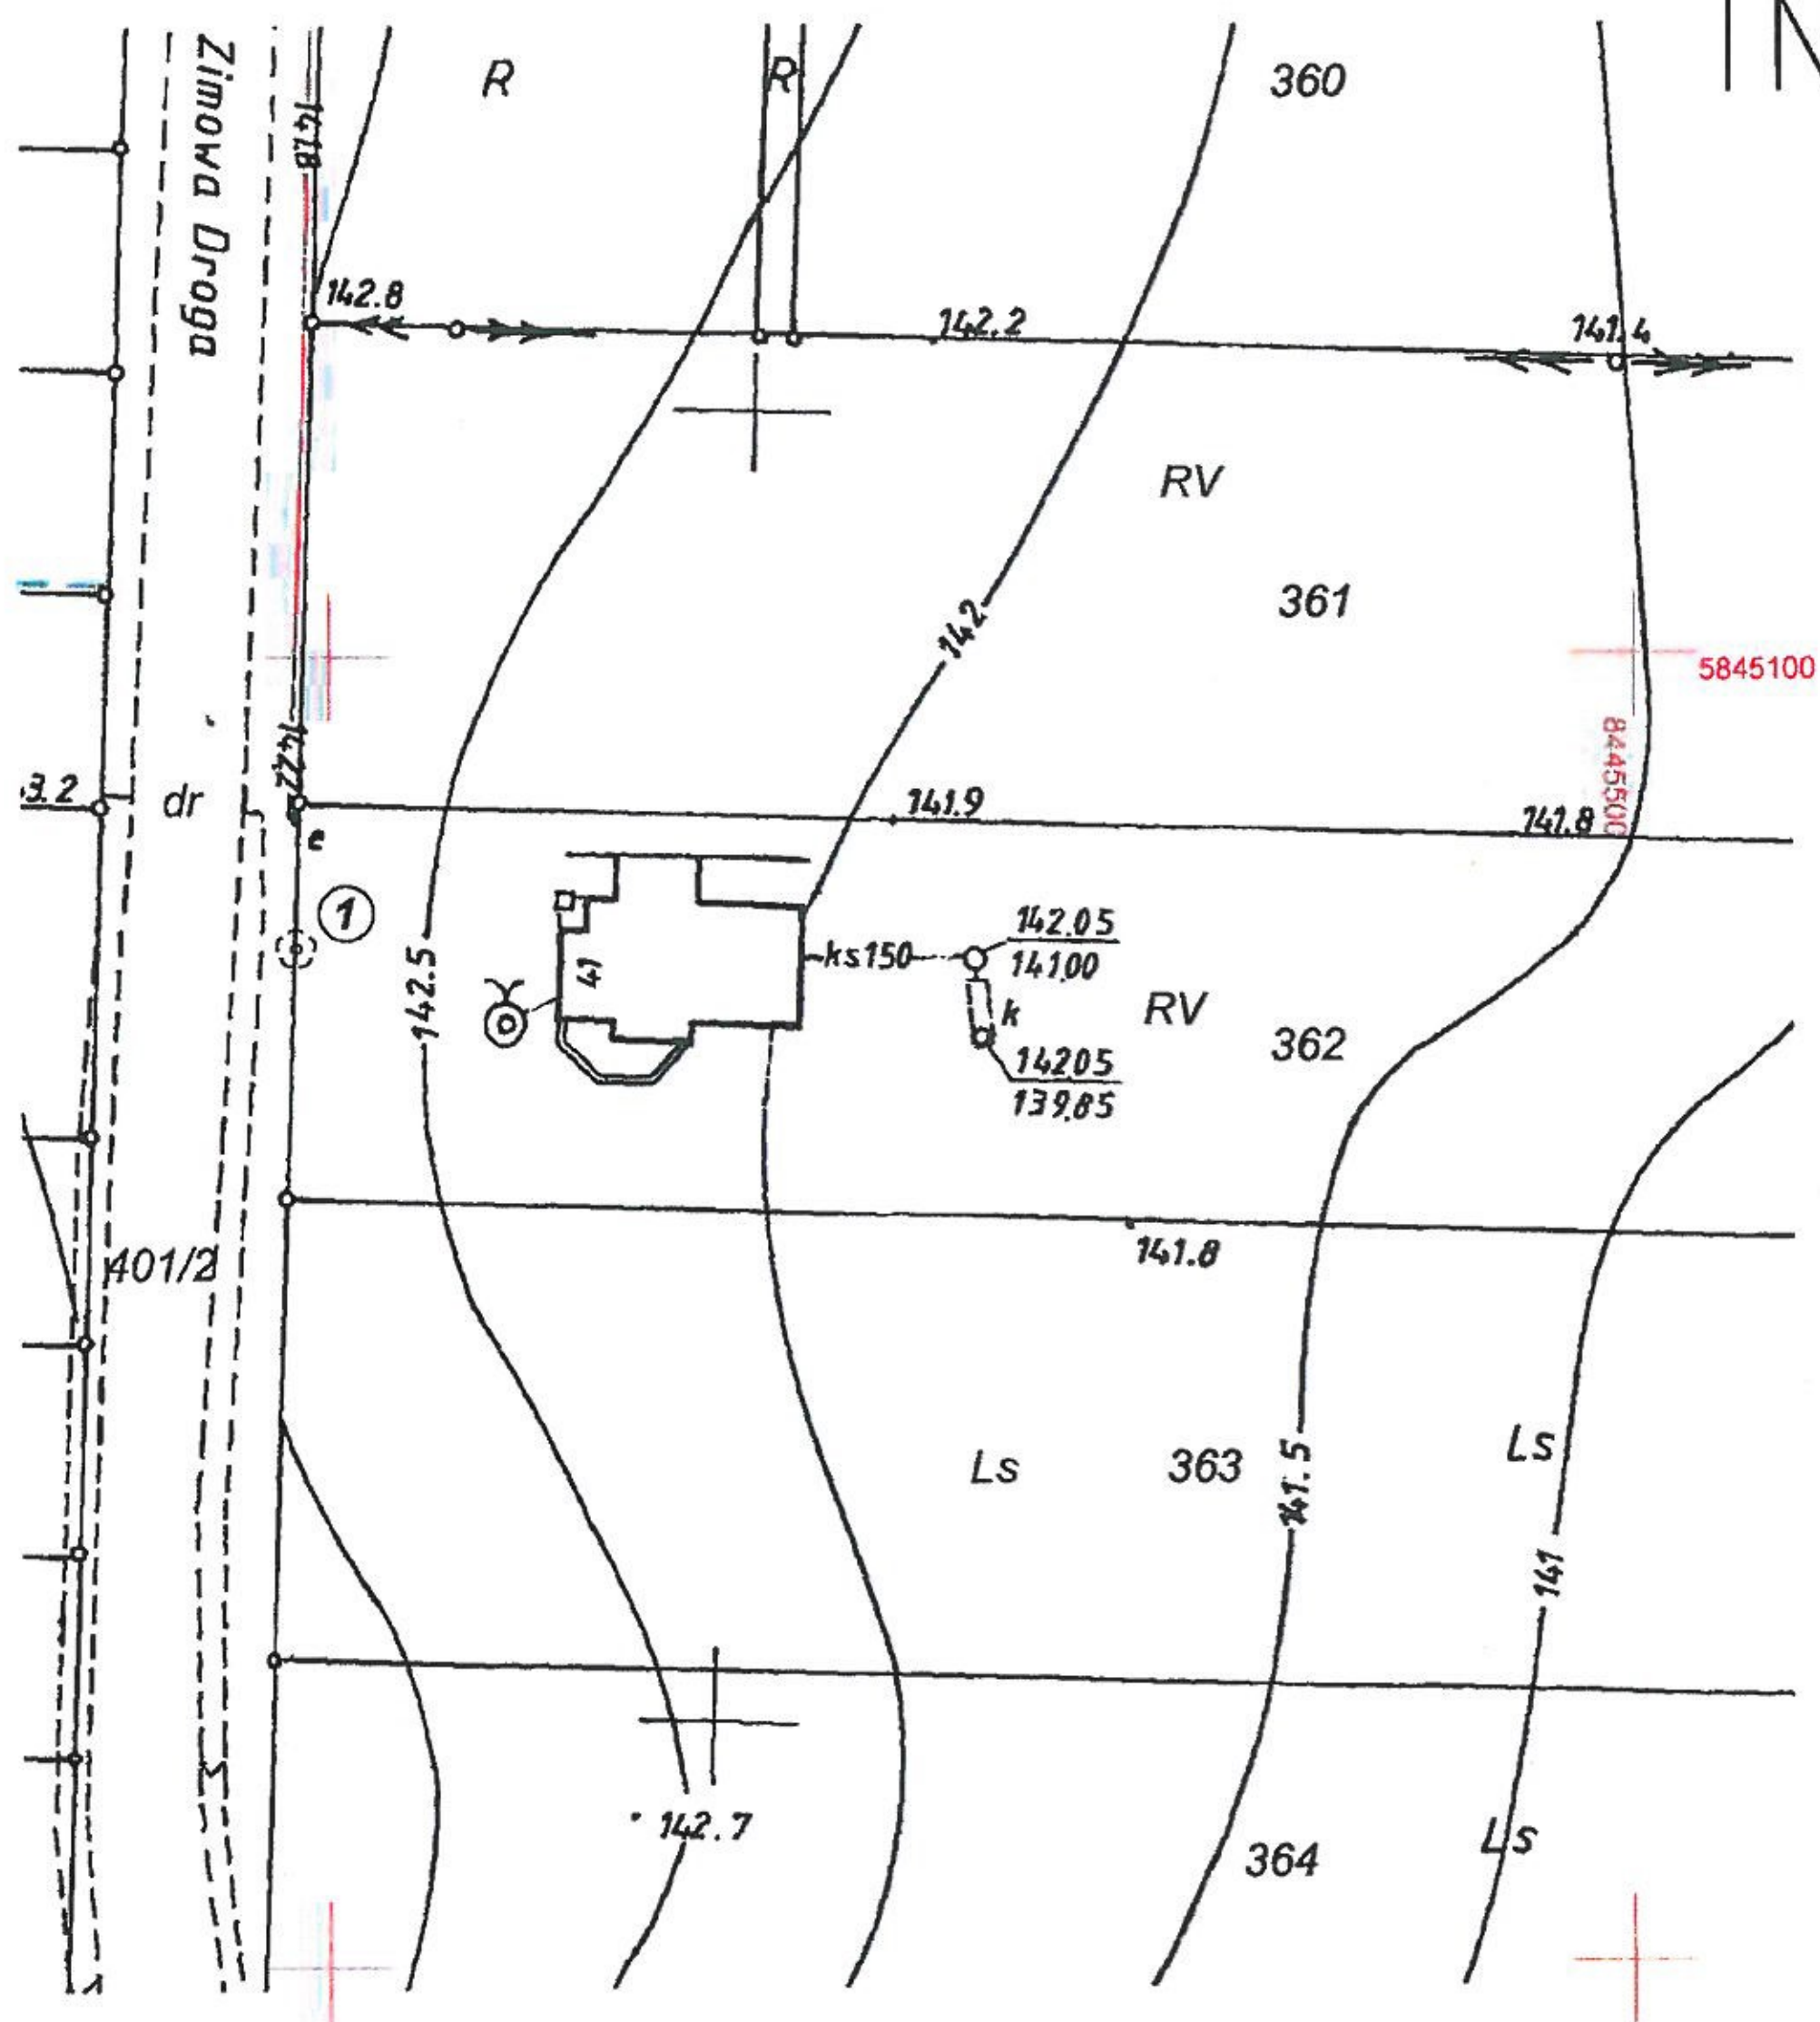

① sosna zwyczajna - pomnik przyrody

PRZEWODNICZĄCY RADY

Igor Łukaszuk