


MAPA POGŁĄDOWA

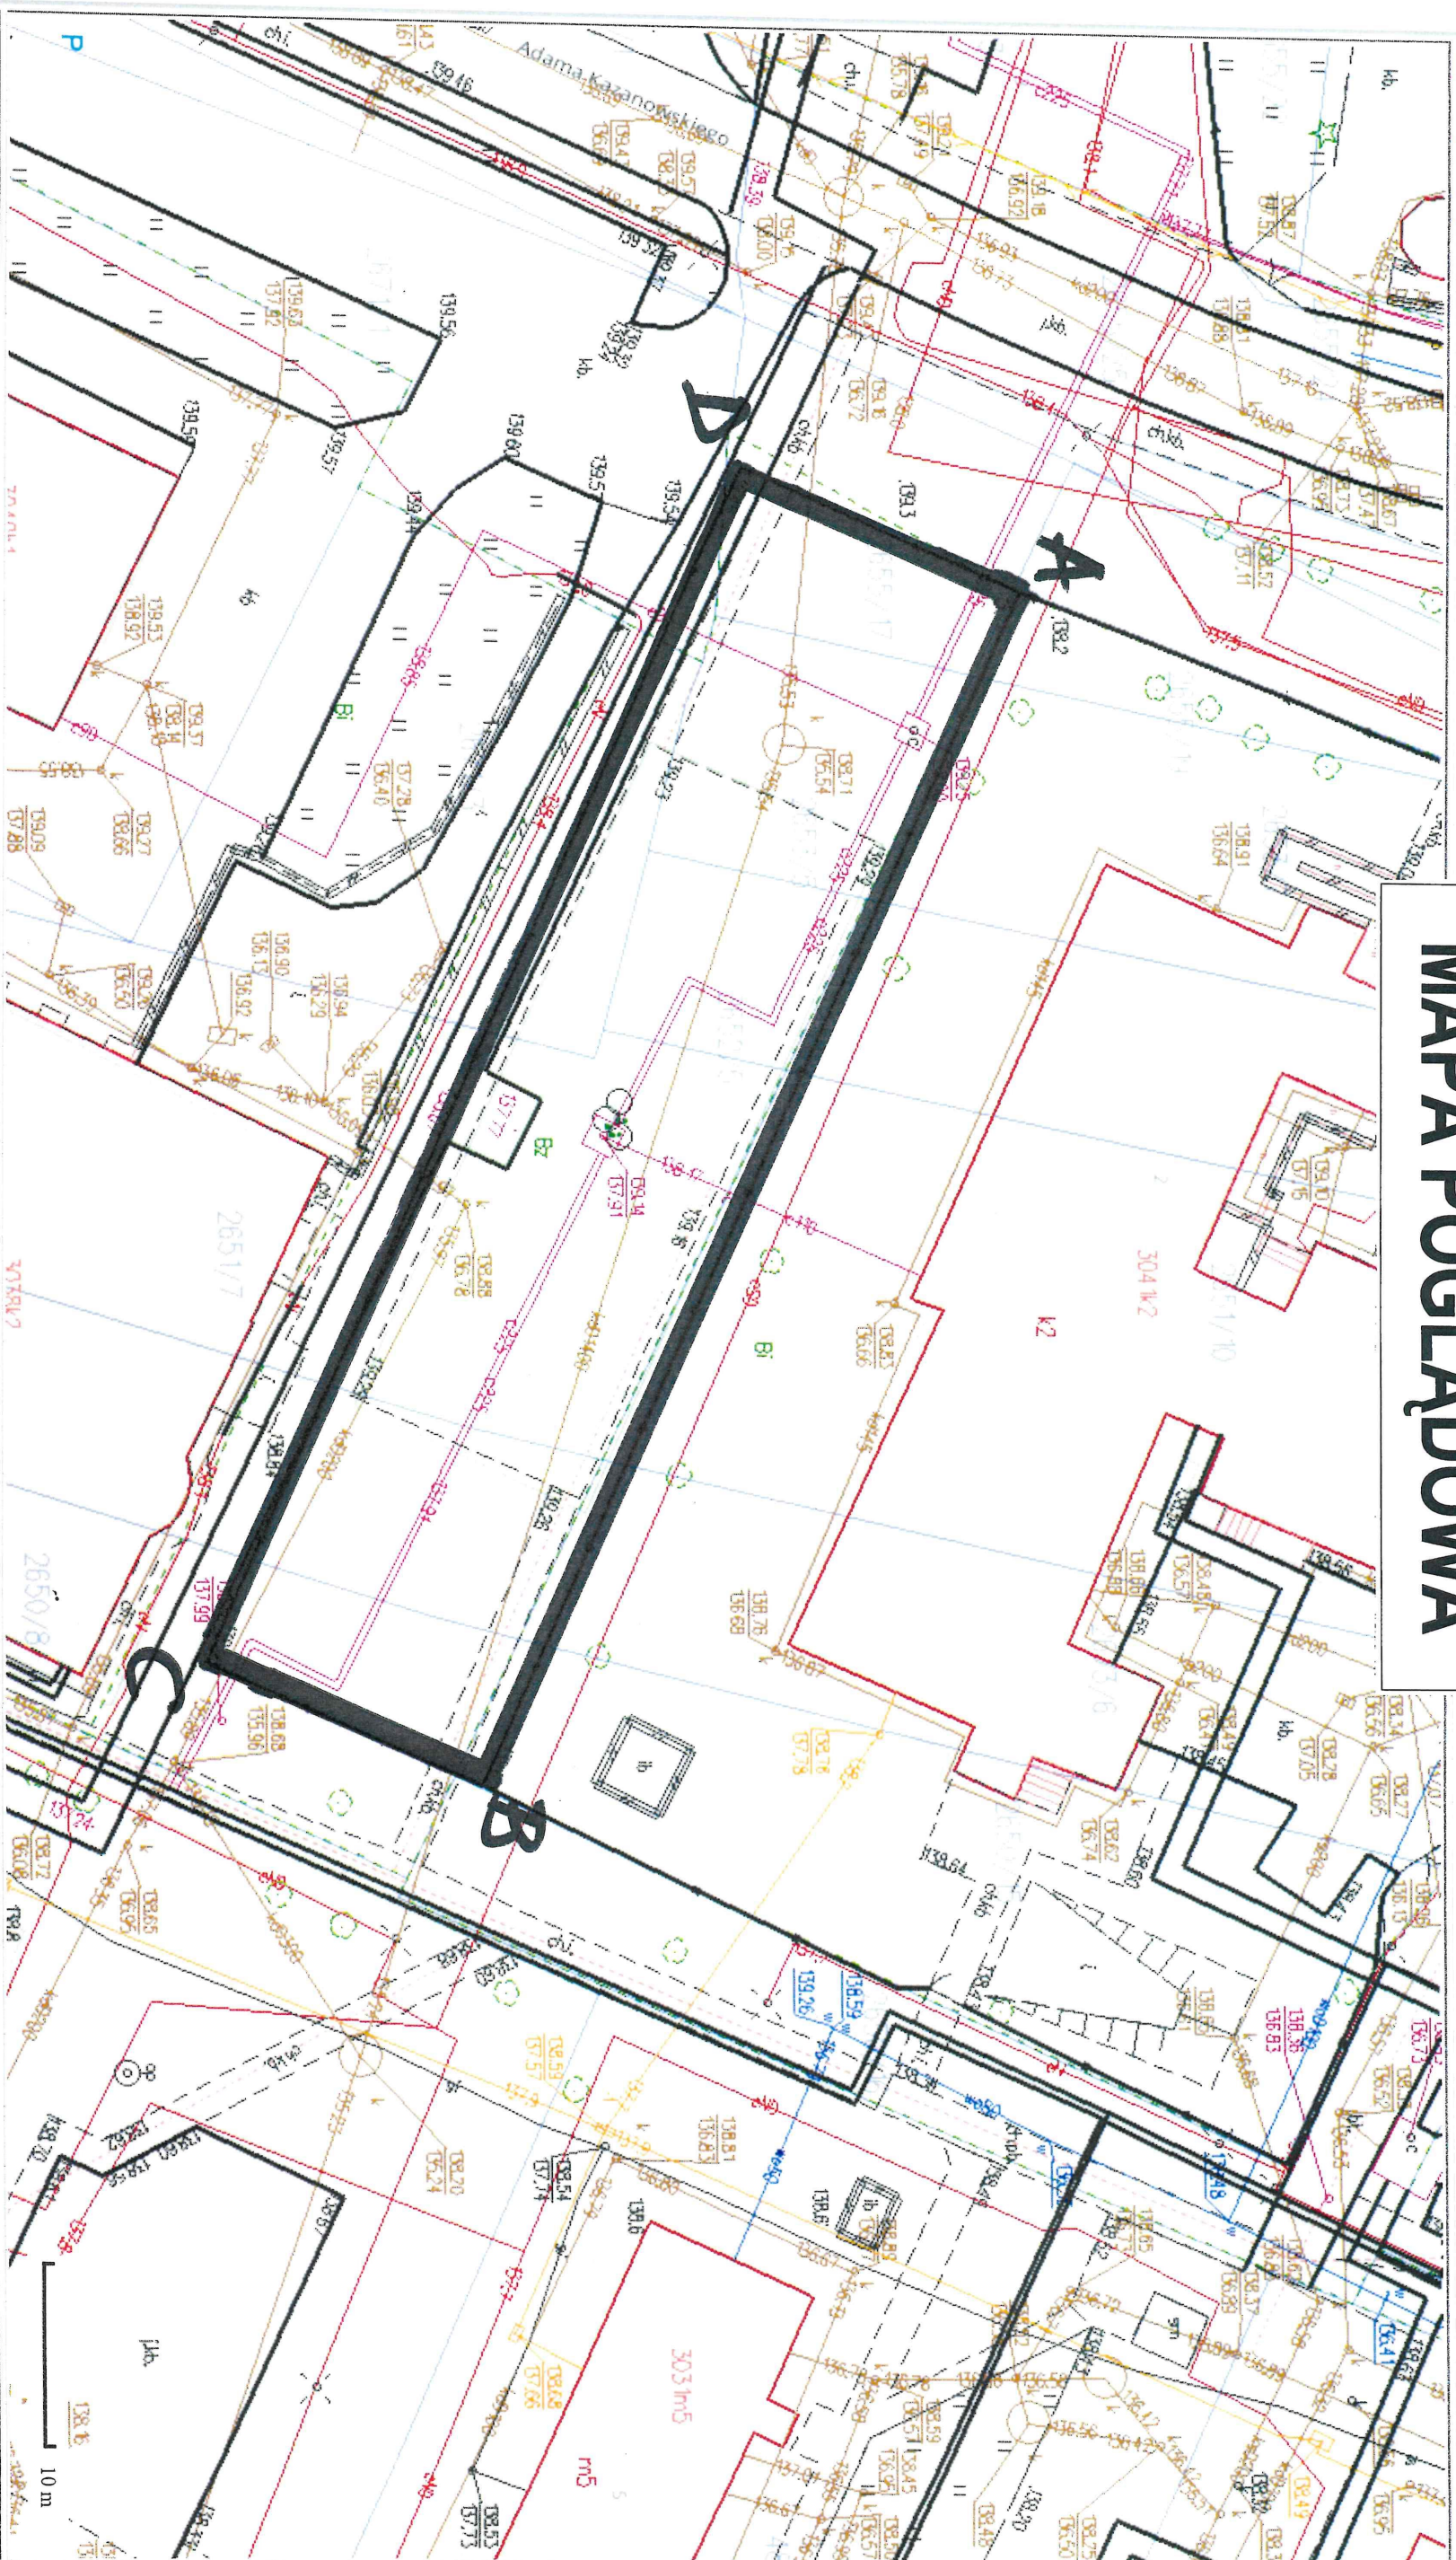

Sporządzono dnia: 20.4.2023 r.

Wydruk ma charakter poglądowy i nie jest dokumentem

A, B, C, D - OGRÓDZONY TEREN PŁTCU 24B+LJ