


0 75150 300 450 600 m

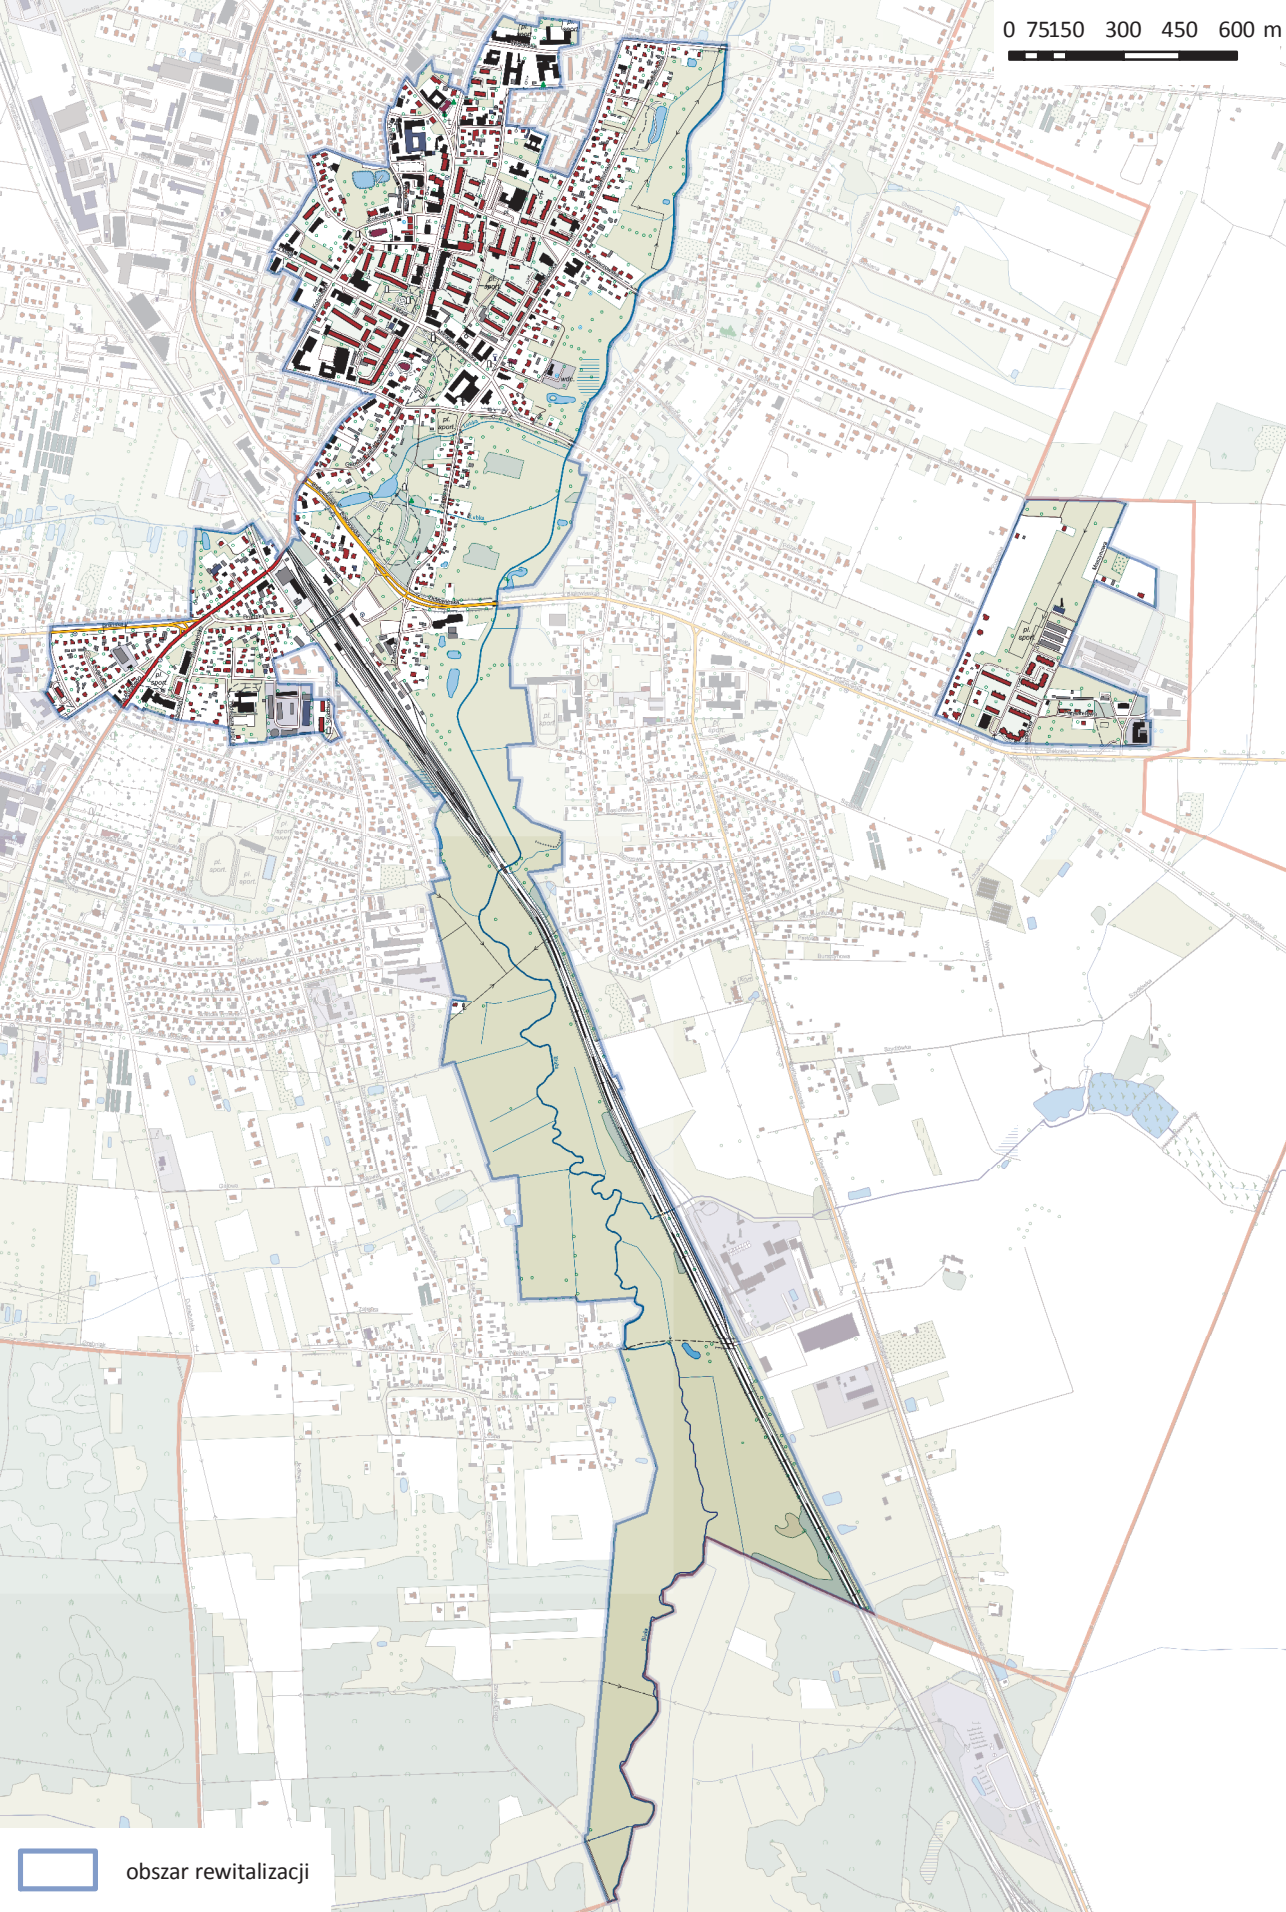

obszar rewitalizacji