


Skala 1:1000

ZALĄCZNIK NR 1
DO ZARZĄDZENIA NR 484/14
BURMISTRZA MIASTA
BIELSK PODLASKI
Z DNIA 24 MARCA 2014r.

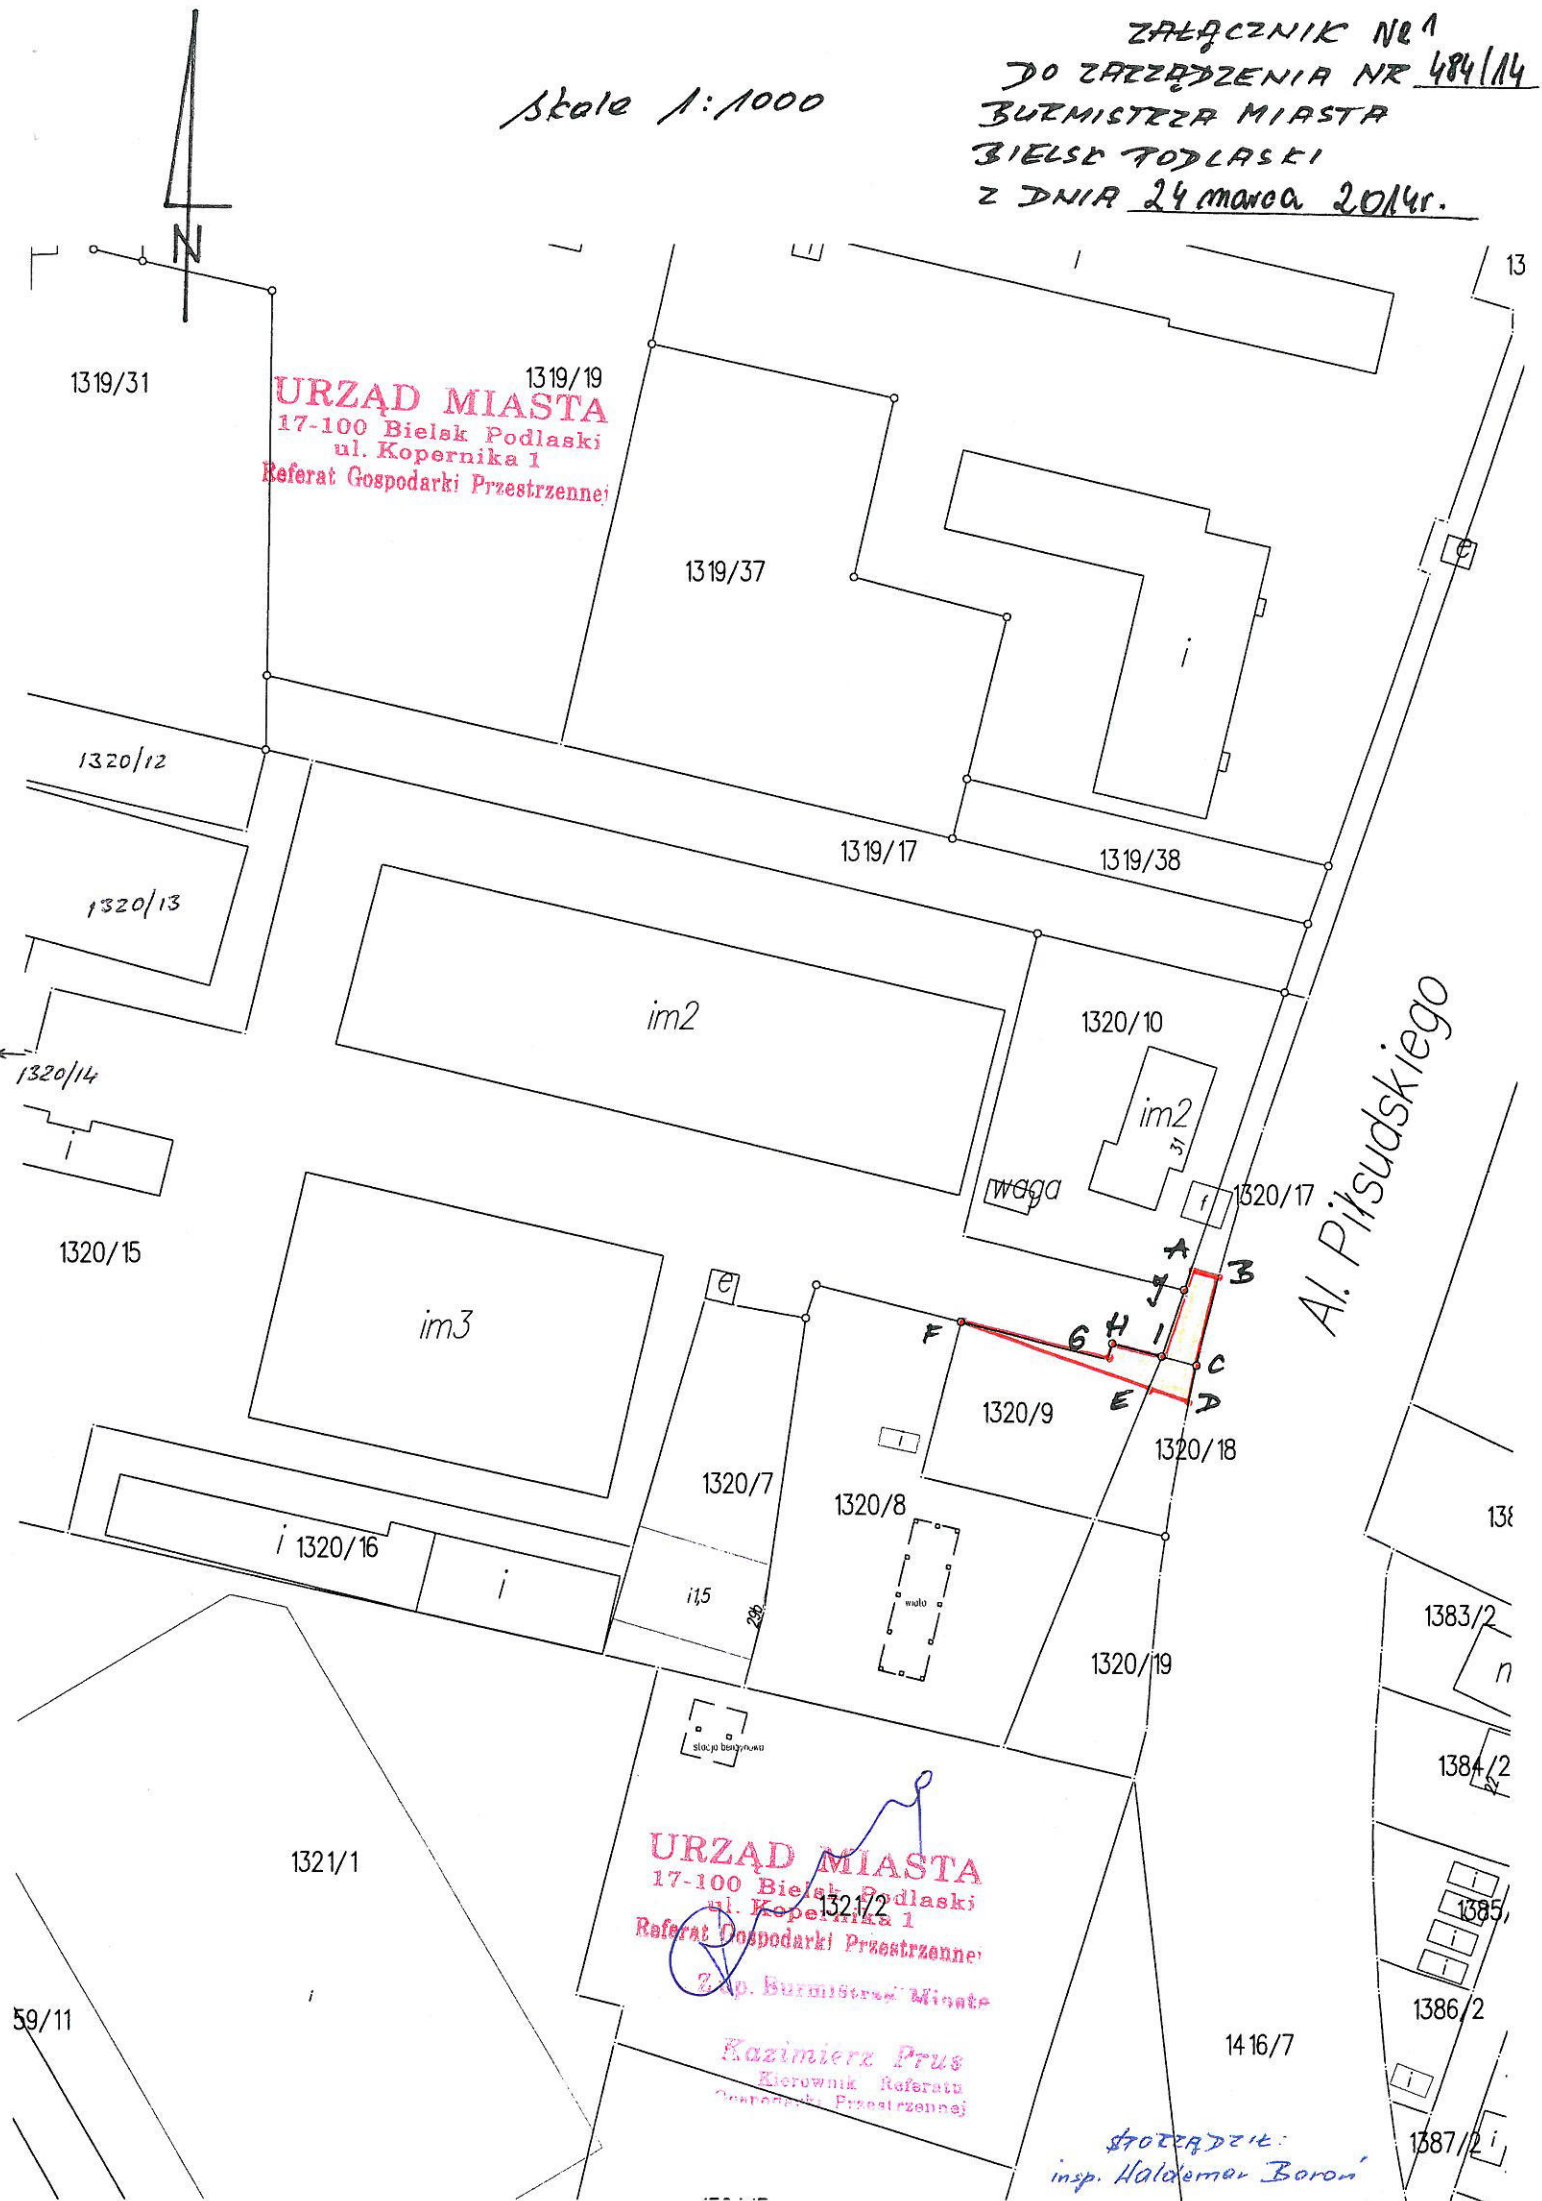

1319/31
1319/19
URZĄD MIASTA
17-100 Bielsk Podlaski
ul. Kopernika 1
Referat Gospodarki Przestrzennej

1321/2
URZĄD MIASTA
17-100 Bielsk Podlaski
ul. Kopernika 1
Referat Gospodarki Przestrzennej
Zap. Burmistrza Miasta

Kazimierz Prus
Kierownik Referatu
Gospodarki Przestrzennej

stwierdził:
insp. Haldeemar Baroni

Al. Piłsudskiego