


MOCOWANIE FURTKI JEDNOSKRZYDŁOWEJ

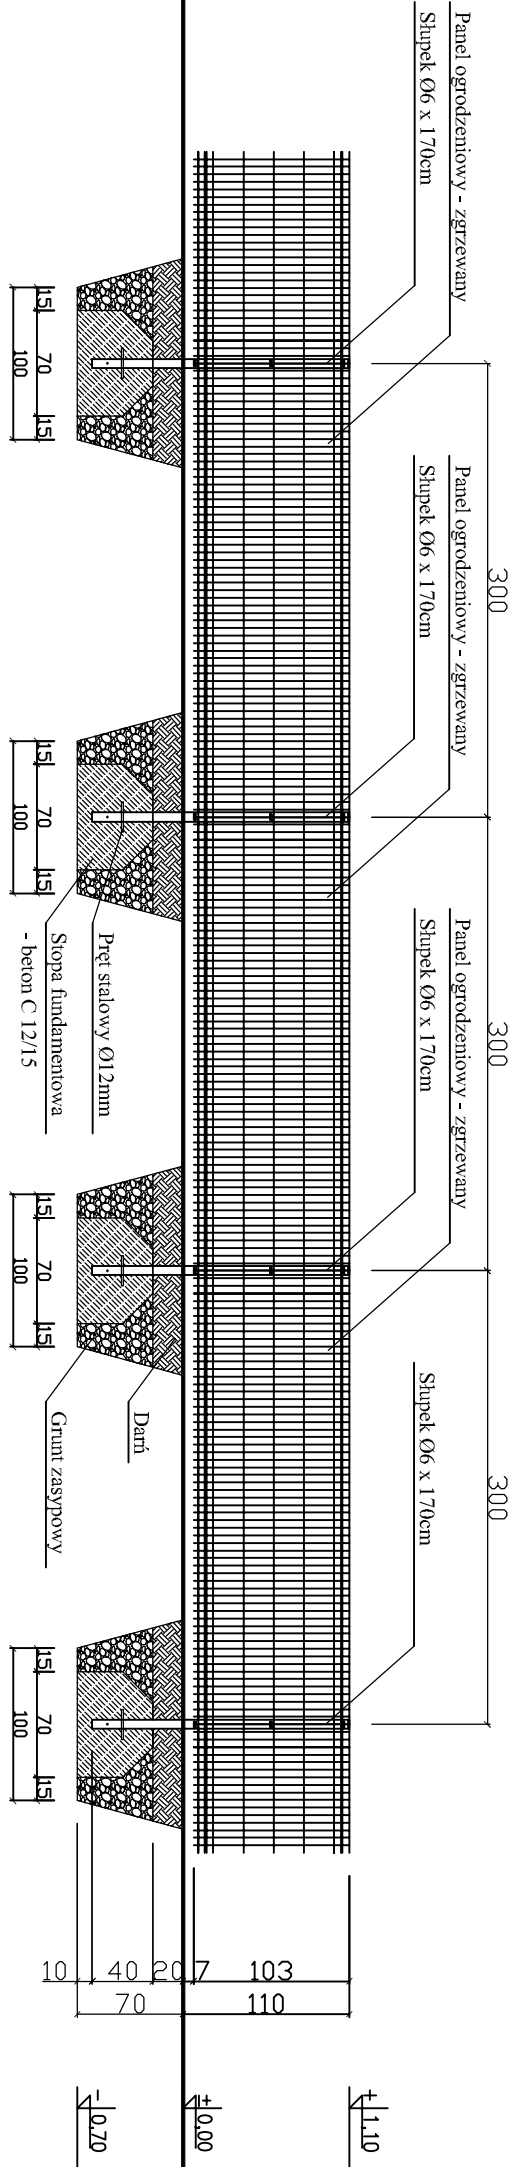

ŁĄCZENIE PRZESŁ OGRODZENIOWYCH

Lokalizacja	Bielesk, Podlasie, pomiędzy ul. Karłowiczowską 3B a ul. Karłowiczowskiego dz. nr 2655/17/2652/5;2671/3;2651/7/2653/5;2651/10/2653/7/2652/8;2671/1		
Temat	Budowa placu zabaw przy Szkole Podstawowej nr 3, w Bielesku, Podlaskim w ramach programu "Radosna Szkoła" DETALE OGRODZENIA		
Inwestor	Miejsce Bielesk, Podlasie ul. Kopernika 1, 17-100 Bielesk, Podlasie		
Projektant	mgr inż. arch. E. TUŚTANOWSKA	upr.bud nr 34801	
Projektant	arch. M. MILINKOVIĆ	-	
CZERNIEC 2013	Skala: 1 : 50	Nr rys.: 6	6