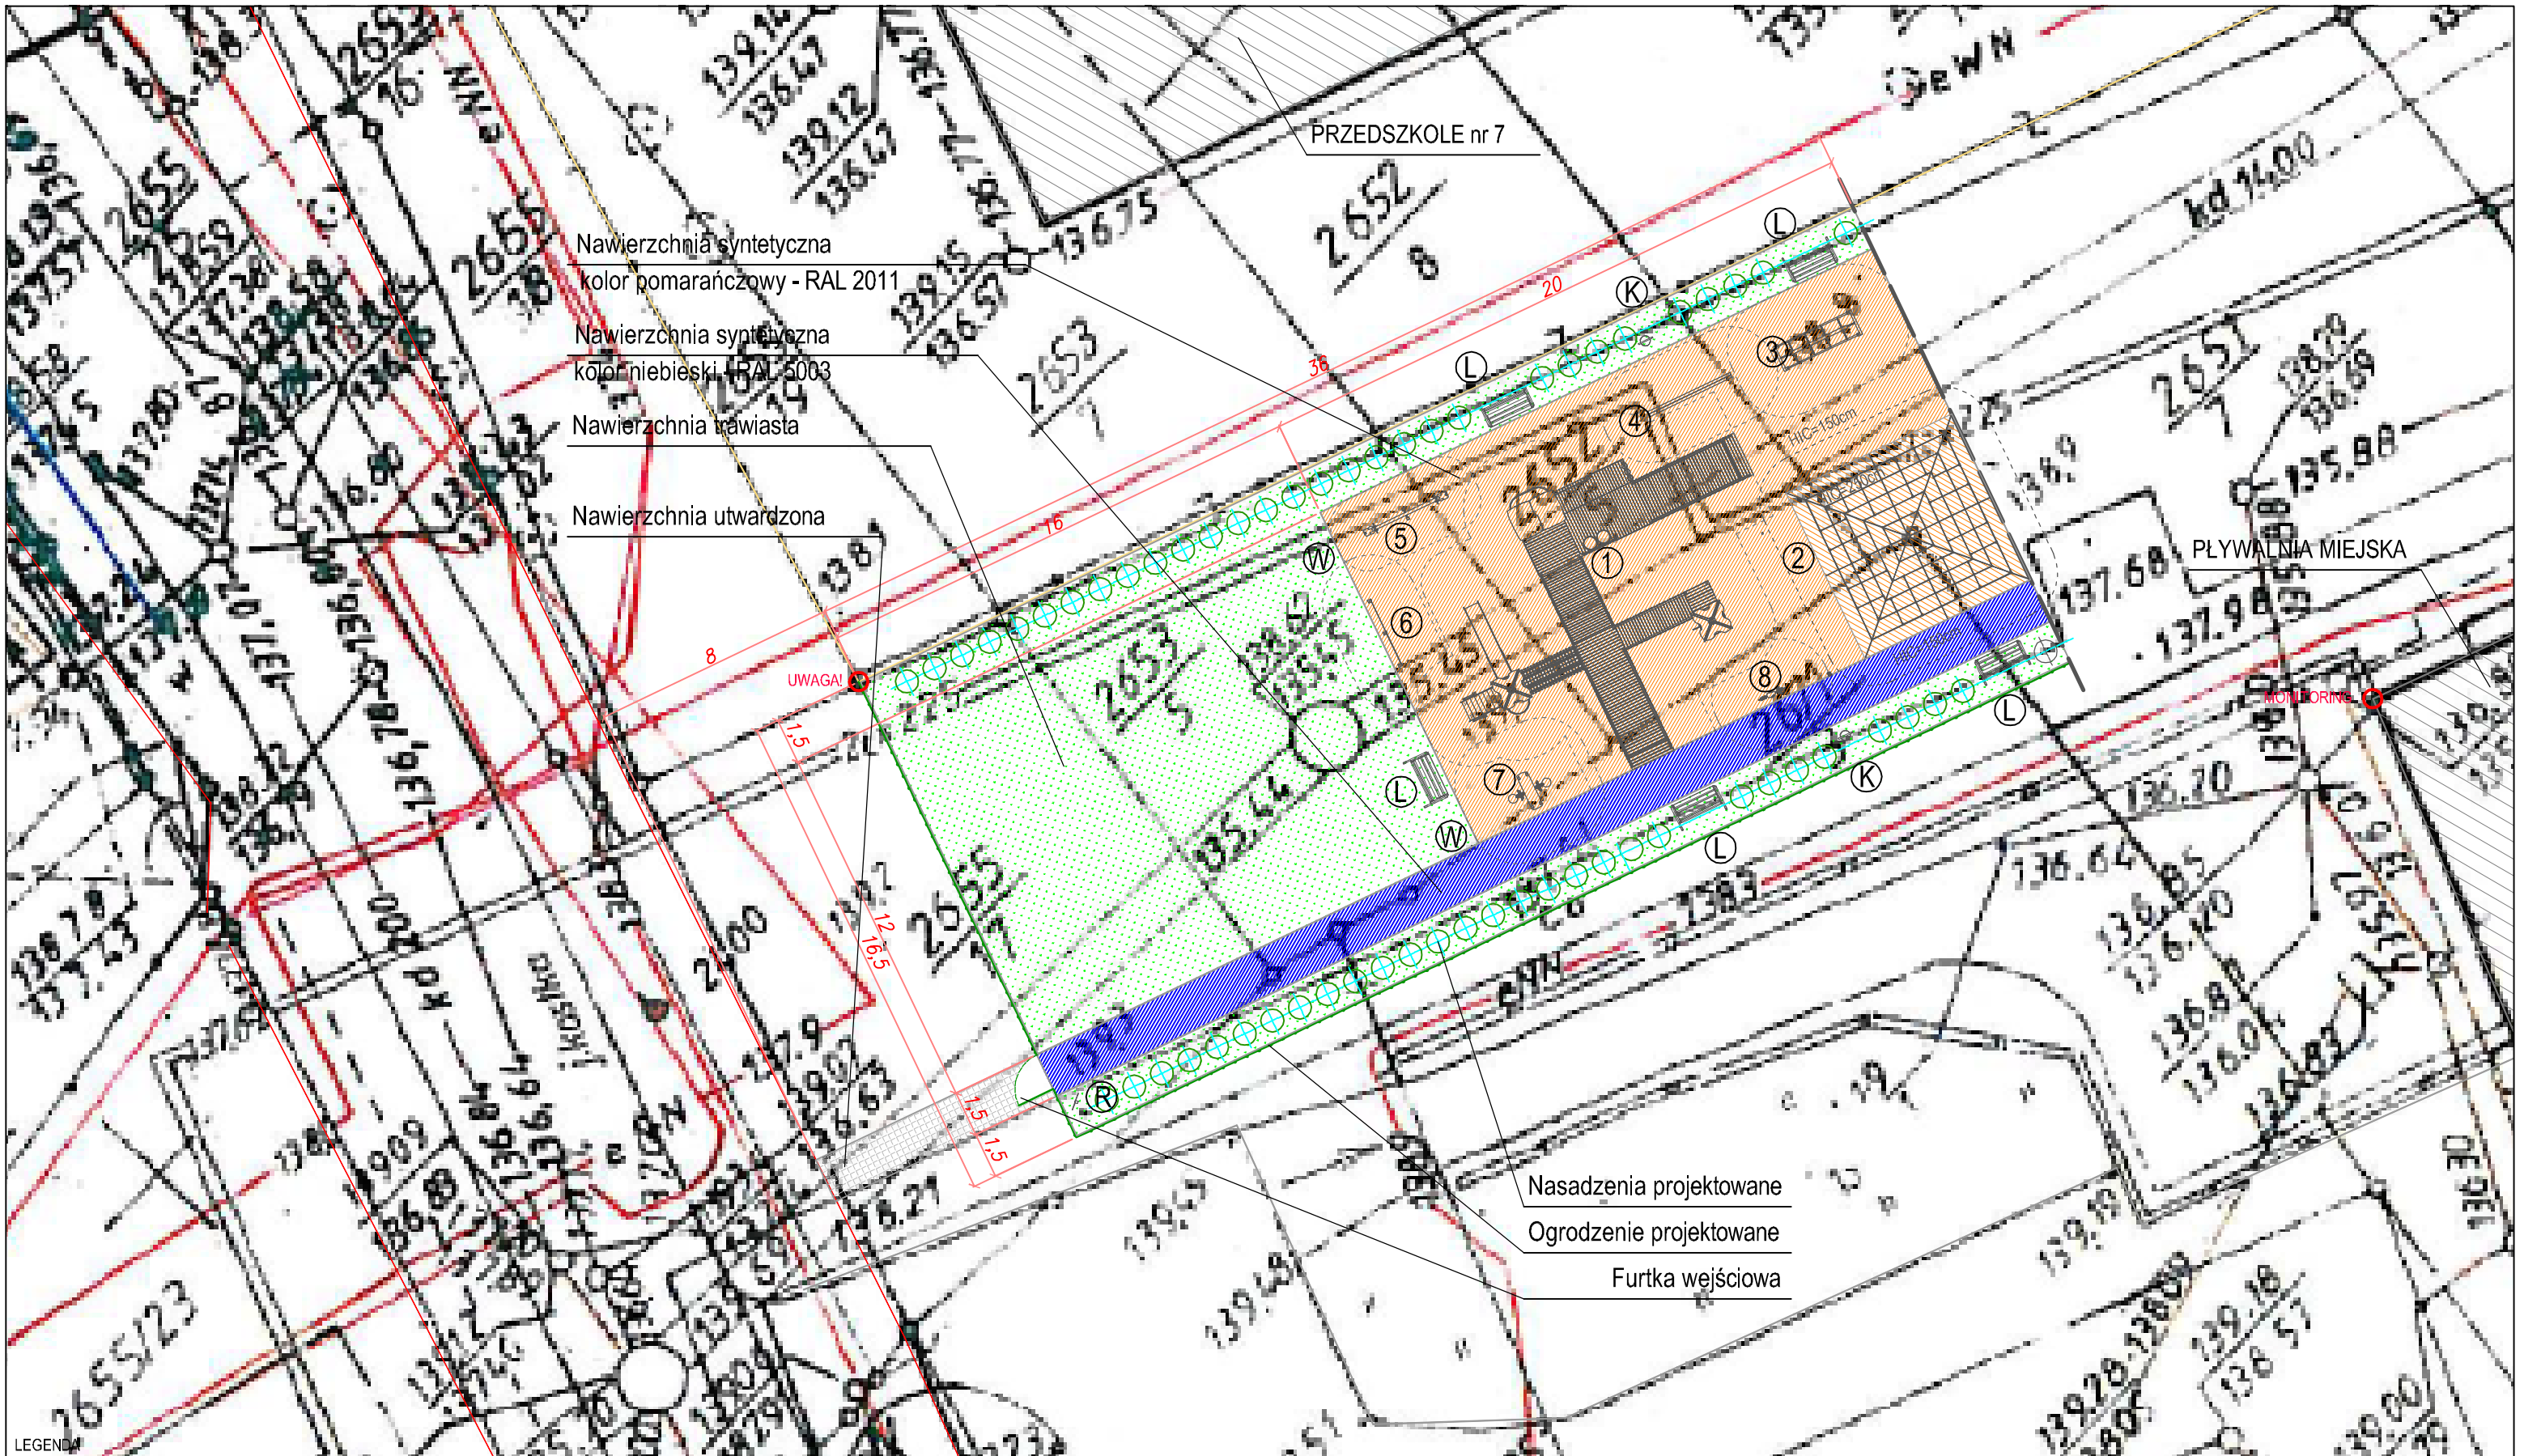


| | | | |
|---|---|---|---|
| 1. Zestaw integracyjny | 1 szt. | Syntetyczna nawierzchnia placu zabaw - P=294m² | Ogrodzenie placu zabaw - L = 52,5mb (w tym furtka) |
| 2. Piramida linowa | 1 szt. | płyty o wym. 50x50cm, zgodne z PN-EN 1177:2009 | panele metalowe o wys. ~110cm, kolor zielony |
| 3. Pomost ruchomy | 1 szt. | kolor pomarańczowy (HIC=250cm) - P=36m² | furtka metalowa o szerokości 125cm, z samozamykaczem |
| 4. Równoważnia | 1 szt. | kolor pomarańczowy (HIC=150cm) - P=204m² | Nawierzchnia utwardzona - P = 12m² |
| 5. Huśtawka wagowa | 1 szt. | kolor niebieski (HIC=150cm) - P=54m² | kostka betonowa 6cm, na podsypce piaskowej |
| 6. Tablica rysunkowa | 1 szt. | Obrzeże nawierzchni bezpiecznej - L = 62m | |
| 7. Huśtawka Kogut | 1 szt. | krawężnik betonowy 6x20x100cm, fazowany | |
| 8. Huśtawka Krokodyl | 1 szt. | Nawierzchnia zielona - P = 300m² | |
| R Regulamin placu zabaw | 1 szt. | rekultywacja trawnika istniejącego | |
| L Ławka z oparciem | 5 szt. | Zieleń wysoka - 64 szt. | |
| K Kosz na śmieci | 2 szt. | nasadzenia co 100cm | |
| W Wieszak na ubrania | 2 szt. | Żywotnik zachodni (Thuja occidentalis) | |

UWAGA:
Początek namierzania od narożnika ogrodzenia - jak na rysunku!
Podano wymiary po wewnętrznym obrysie krawężników!
Układanie płyt gumowych określa siatka o wym. 50x50cm

MONITORING:
Proponowane usytuowanie kamery monitoringu na narożniku budynku Pływalni.

| | | | |
|---|---|---|---|
| Lokalizacja | Bielsk Podlaski, pomiędzy ul. Kazimierzowską 3B a ul. Kazanowskiego dz. nr 2655/17;2652/5;2671/3;2651/7;2653/5;2651/10;2653/7;2652/8;2671/1 | | |
| Temat | Budowa placu zabaw przy Szkole Podstawowej nr 3, w Bielsku Podlaskim w ramach programu "Radosna Szkoła" PROJEKT ZAGOSPODAROWANIA TERENU | | |
| Inwestor | Miasto Bielsk Podlaski ul. Kopernika 1, 17-100 Bielsk Podlaski | | |
| Projektant | mgr inż arch. E. TUSTANOWSKA | upr.bud.nr 348/01 | |
| Projektant | arch. M. MILINKOVIĆ | - | |
| CZERWIEC 2013 | Skala: 1 : 200 | MIROID/robocze_mir/aranzacje/nasze/bielsk_2013/ Nr rys.: | 3 |

Projektant zastrzega sobie wszelkie prawa do ochrony praw autorskich na podstawie Ustawy z dnia 04.02.1994r o prawie autorskim i prawach pokrewnych ( Dz. u. nr 28 poz. 83) a zwłaszcza art. 78 i 79 tejże ustawy.