
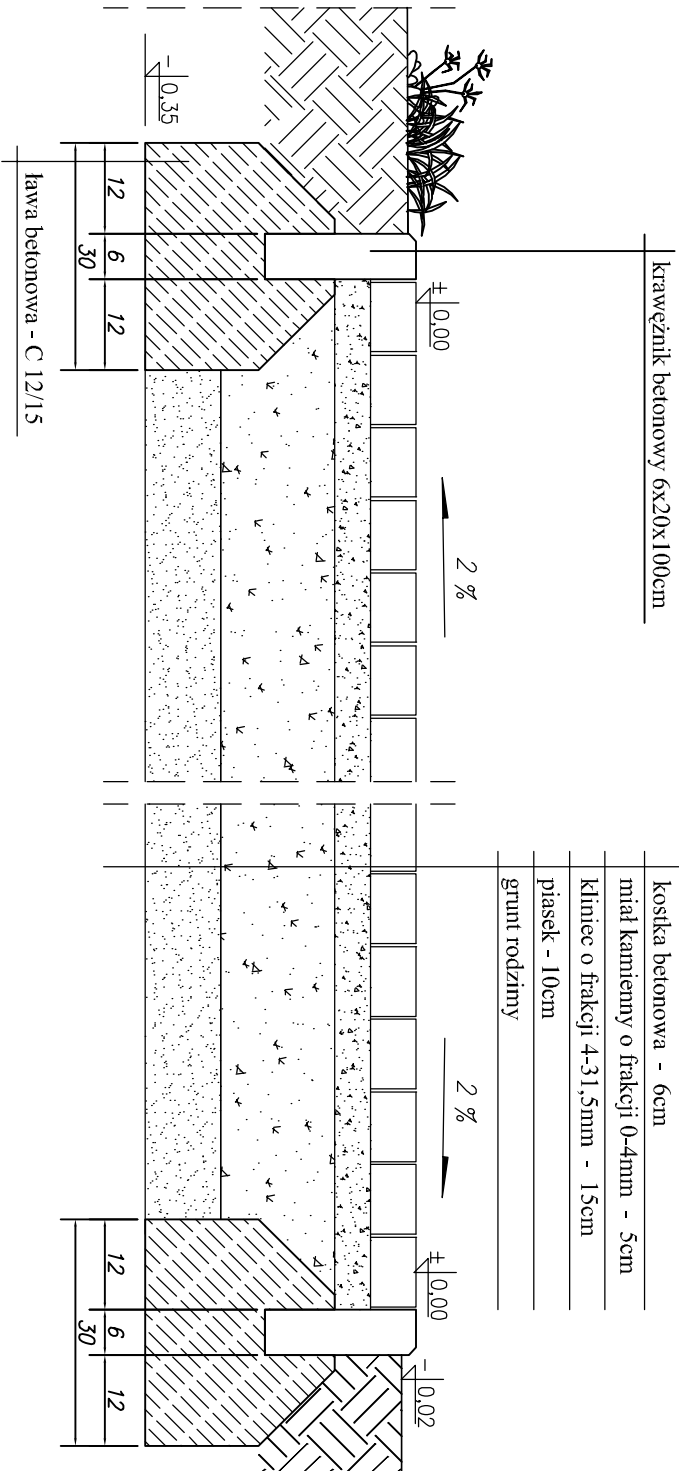


FUNDAMENT DLA NAWIERZCHNI TRAWIASTEJ

FUNDAMENT DLA NAWIERZCHNI SYNTETYCZNEJ

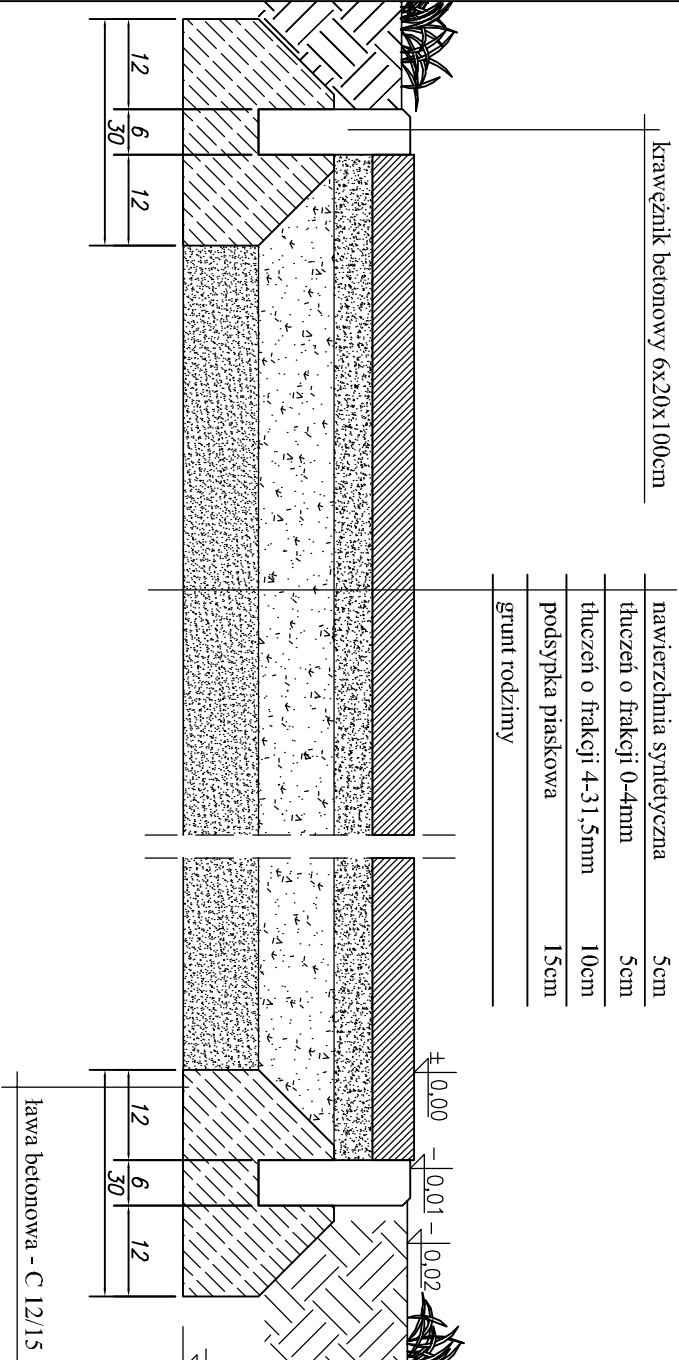

PRZEKRÓJ PRZEZ NAWIERZCHNIĘ PLACU ZABAW

Lokalizacja		Biełsk Podlaski, pomiędzy ul. Kazimierzowską 3B a ul. Kazanowskiego	
Temat		Budowa placu zabaw przy Szkole Podstawowej nr 3, w Biełsku Podlaskim w ramach programu "Radosna Szkoła" PRZEKROJE	
Inwestor		Miasto Biełsk Podlaski	
Projektant		mgr inż arch. E. TUŚTANOWSKA	
Projektant		arch. M. MILINKOVIĆ	
CZERMIEC 2013		Skala: 1 : 10	
Nr rys.:		5	