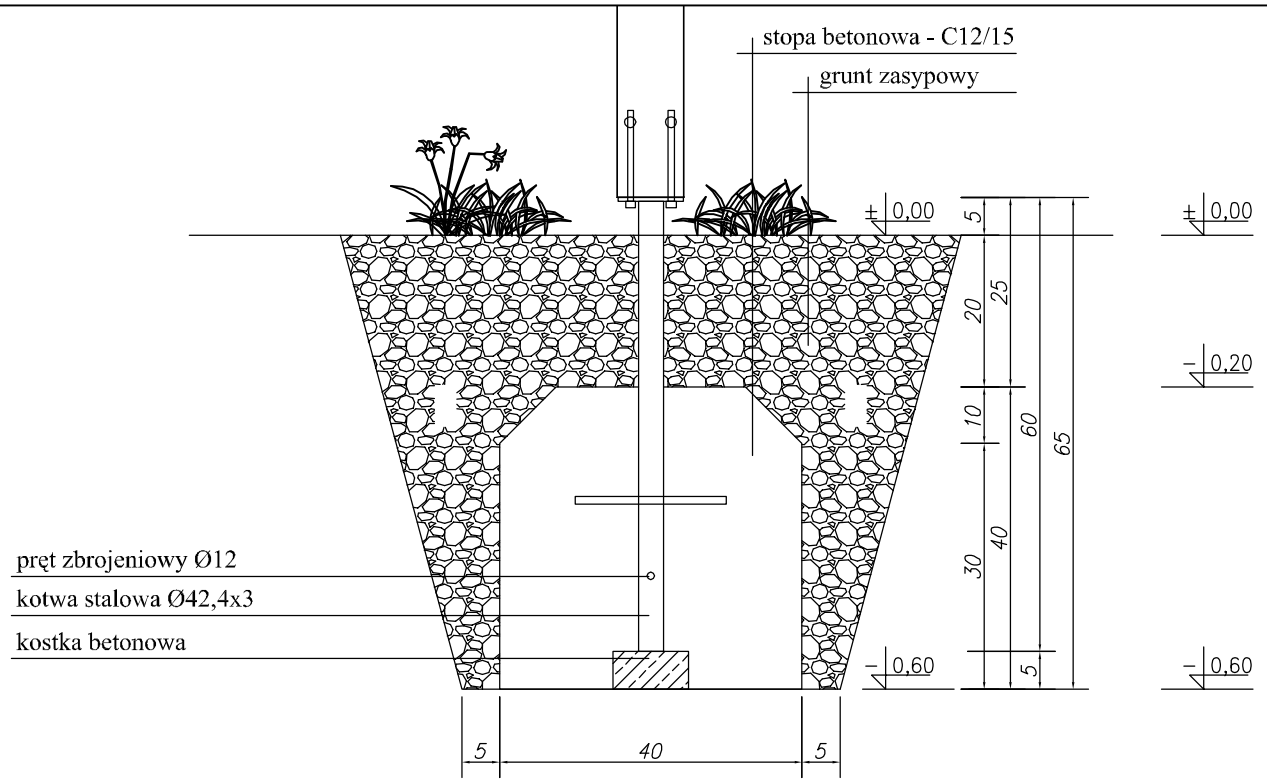

FUNDAMENT DLA NAWIERZCHNI TRAWIASTEJ

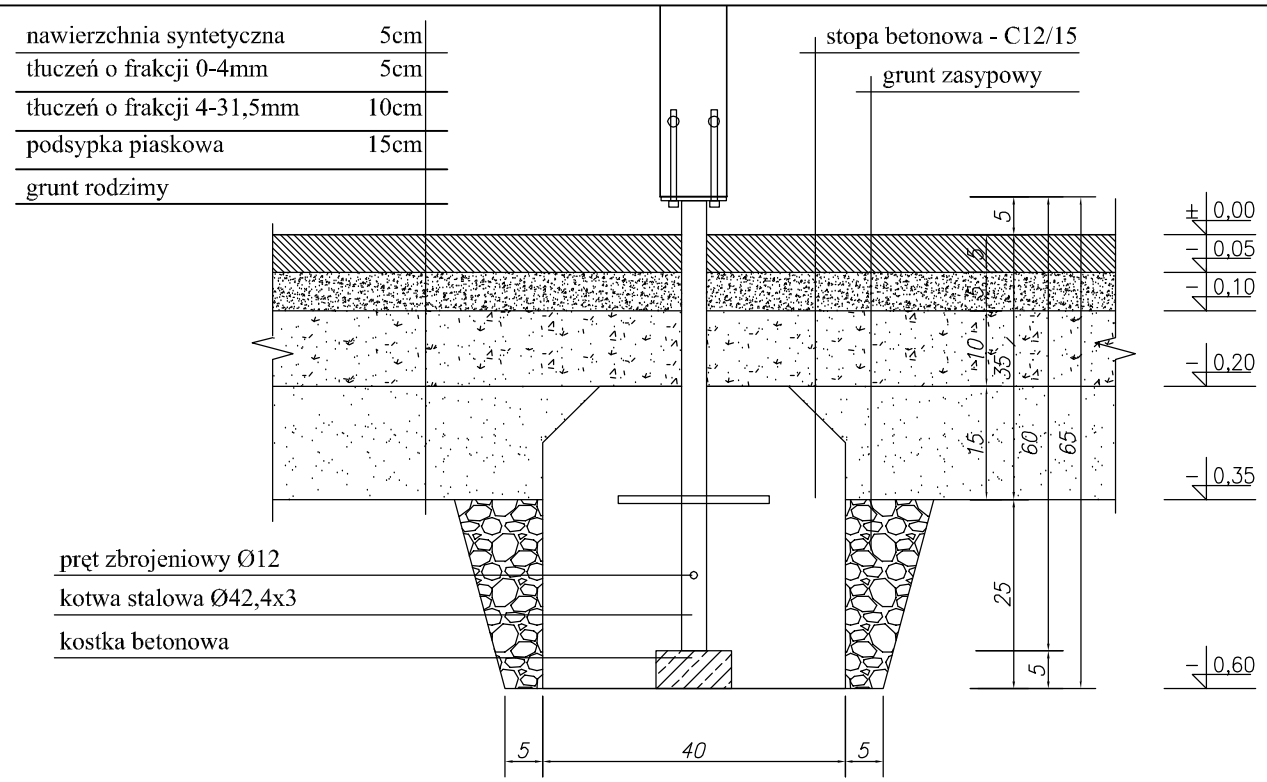

FUNDAMENT DLA NAWIERZCHNI SYNTETYCZNEJ

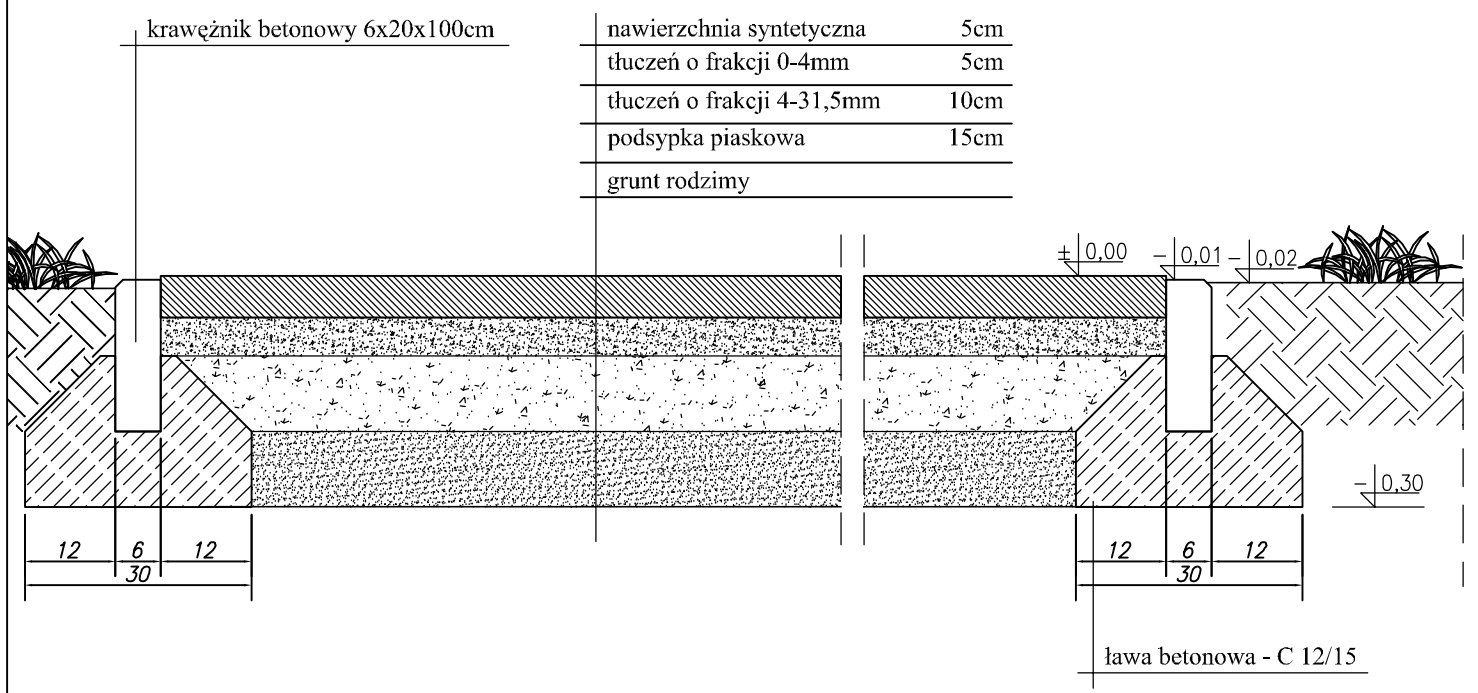

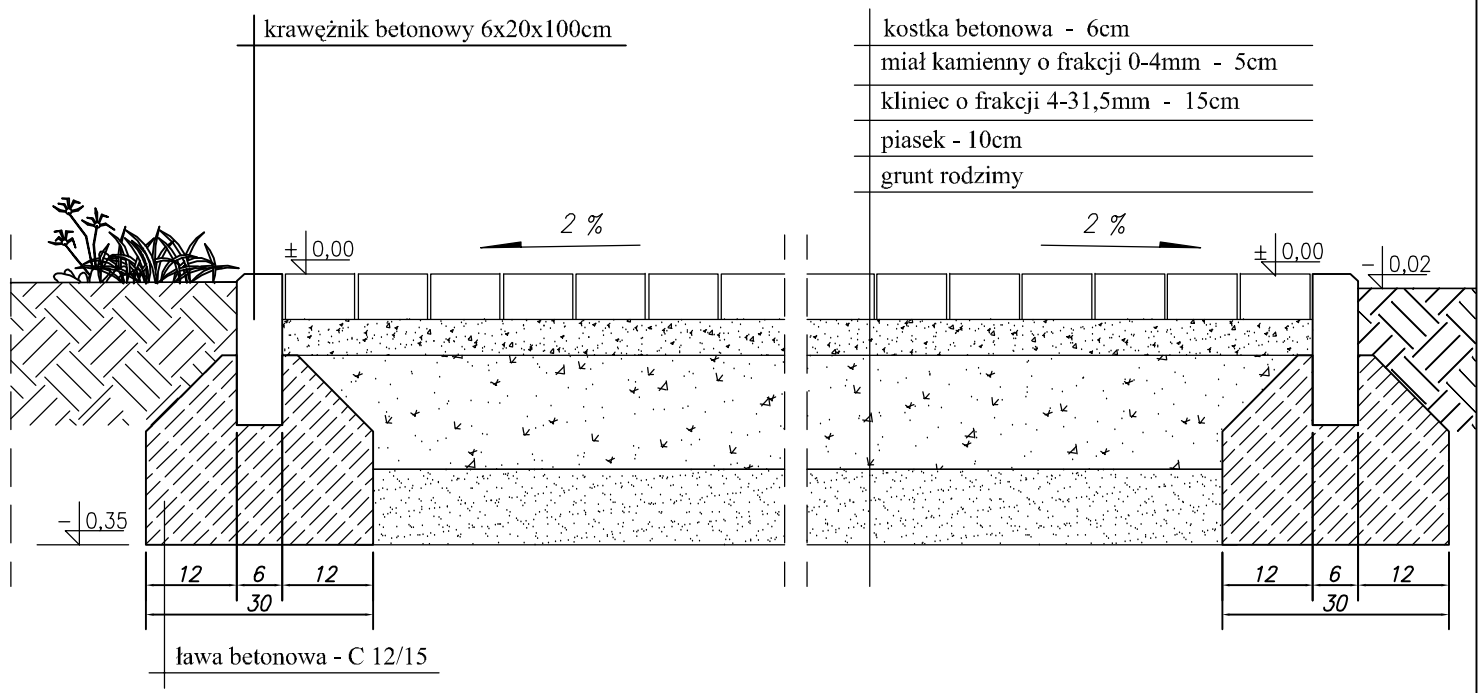

PRZEKRÓJ PRZEZ NAWIERZCHNIE PLACU ZABAW

Lokalizacja	Bielsk Podlaski, pomiędzy ul. Kazimierzowską 3B a ul. Kazanowskiego dz. nr 2651/7; 2673/4; 2650/8; 2651/10; 2673/6; 2650/15	
Temat	Budowa placu zabaw przy Szkole Podstawowej nr 5, w Bielsku Podlaskim w ramach programu "Radosna Szkoła" PRZEKROJE	
Inwestor	Miasto Bielsk Podlaski ul. Kopernika 1, 17-100 Bielsk Podlaski	
Projektant	mgr inż arch. E. TUSTANOWSKA	upr.bud.nr 348/01
Projektant	arch. M. MILINKOVIĆ	-
CZERWIEC 2013	Skala: 1 : 10	MIRO/D/robocze_miro/granacie/naszebielsk_2013/ Nr rys.: 5

Projektant zastrzega sobie wszelkie prawa do ochrony praw autorskich na podstawie Ustawy z dnia 04.02.1994r
o prawie autorskim i prawach pokrewnych (Dz. u. nr 26 poz. 83) a zwłaszcza art. 78 i 79 tejże ustawy.