


MOCOWANIE FURTKI JEDNOSKRZYDŁOWEJ

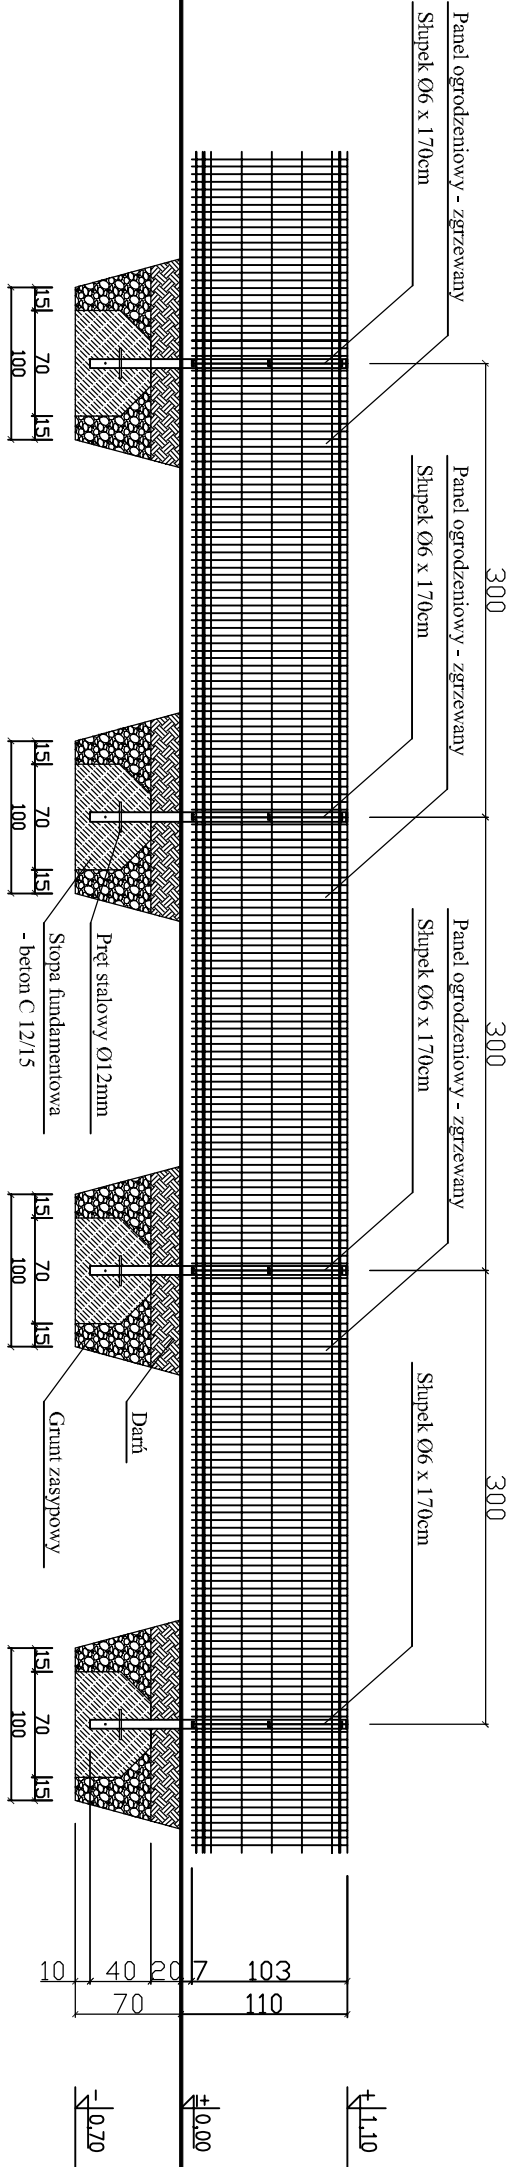

ŁĄCZENIE PRZESŁ OGRODZENIOWYCH

Lokalizacja	Biełsk Podlaski, pomiędzy ul. Karłowicką 3B a ul. Karłowicką 3B dz. nr 2651/7; 2673/4; 2650/8; 2651/10; 2673/6; 2650/15		
Temat	Budowa placu zabaw przy Szkole Podstawowej nr 5, w Biełsku Podlaskim w ramach programu "Radosna Szkoła" DETALE OGRODZENIA		
Inwestor	Miasto Biełsk Podlaski ul. Kopernika 1, 17-100 Biełsk Podlaski		
Projektant	mgr inż. arch. E. TUŚCZAK	upr.bud nr 34801	
Projektant	arch. M. MILINKOVIĆ	-	
CZERWIEC 2013	Skala: 1 : 50	Nr rys.: 6	