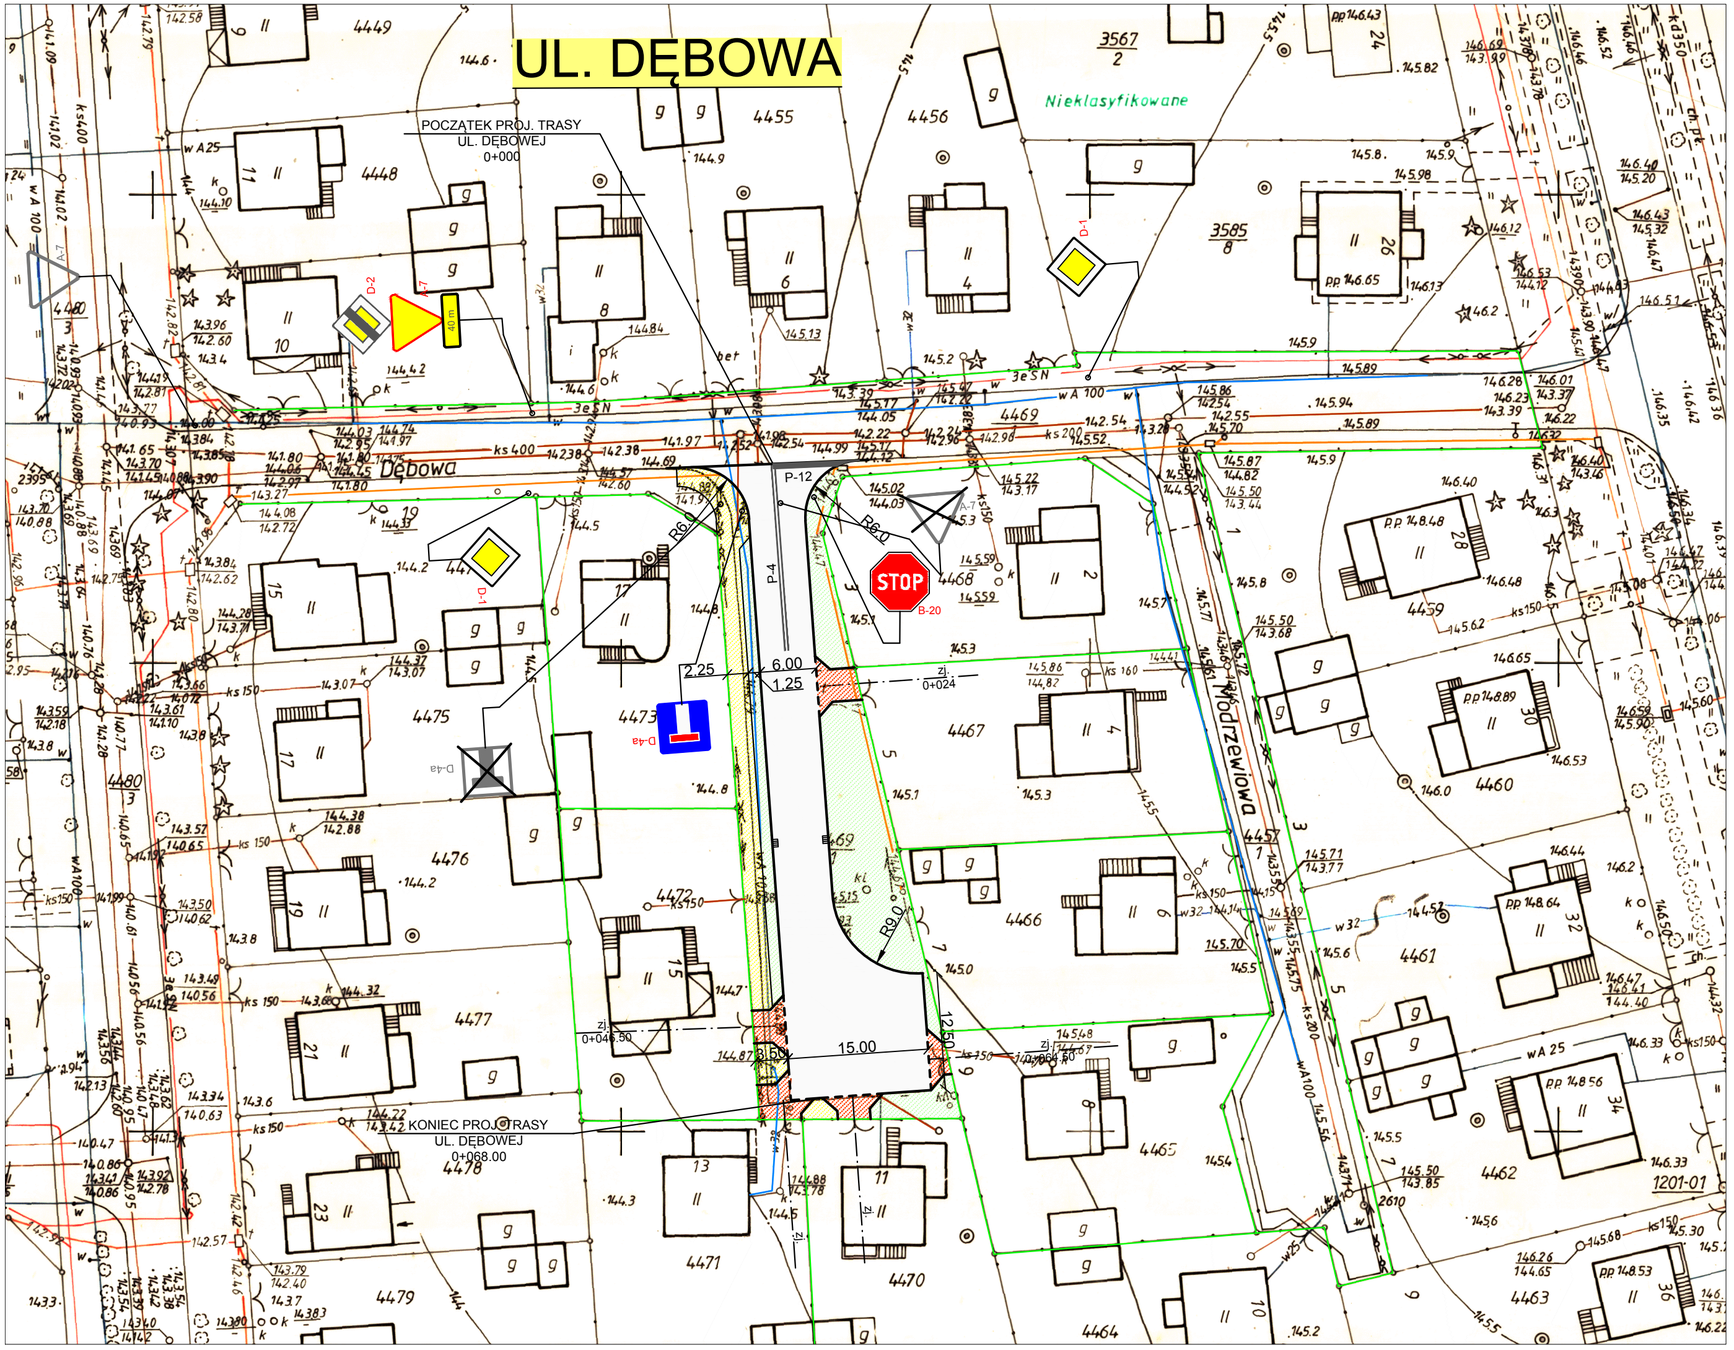

LEGENDA:

PROJEKTOWANE:

D-4a – znaki drogowe pionowe

ISTNIEJĄCE:

A-7 – znaki drogowe pionowe do likwidacji

Drogowskaz s.c.
M. Gwiazdowski, A. Sosnowski, M. Grzybowska
ul. Elewatorska 13/22, 15-620 Białystok
tel. (085) 652 06 80, e-mail: drogowskaz-sc@o2.pl

Stadium : Projekt stałej organizacji ruchu	Nazwa rysunku: Plan sytuacyjny	Rysunek nr: 2.2
Skala : 1:500	Obiekt: Budowa ulic Krótkiej, Niecałej, Parkowej, Małej, Modrzewiowej, M.C. Skłodowskiej, Zamkowej, Ciołkowskiego, Taraszkiewicza, Dębowej i Ogrodowej w Bielsku Podlaskim wraz z towarzyszącą infrastrukturą techniczną.	Data : 11.2013

BRANŻA DROGOWA

Projektant:		Sprawdzający:	
Imię i nazwisko nr upr.:	Podpis:	Imię i nazwisko nr upr.:	Podpis:
mgr inż. Adam Sosnowski BI 45/02		mgr inż. Łukasz Radziszewski PDL/0030/POOD/11	