Rysunek szczegółowy wykonania zjazdów indywidualnych

skala 1:50

WIDOK Z GÓRY - TYP I

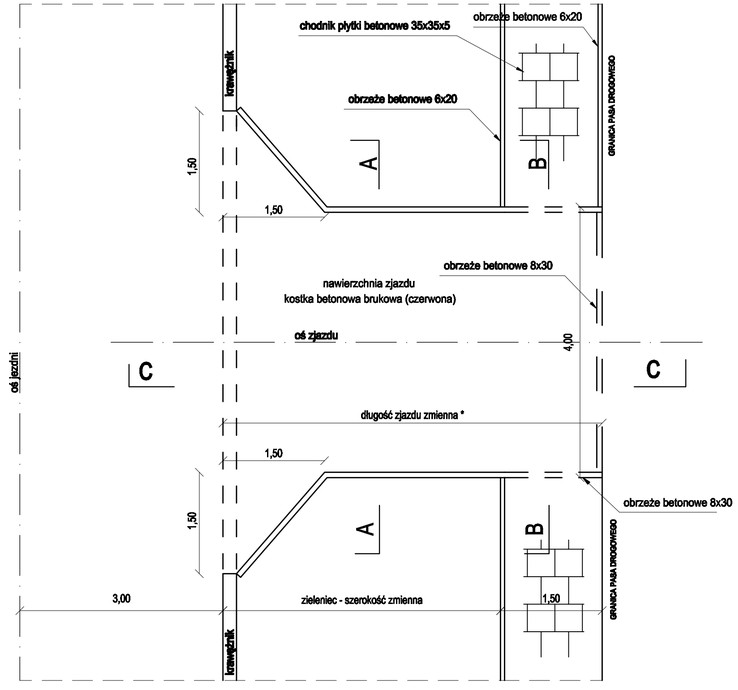

PRZEKRÓJ C-C

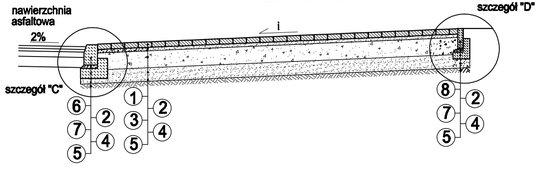

WIDOK Z GÓRY - TYP II

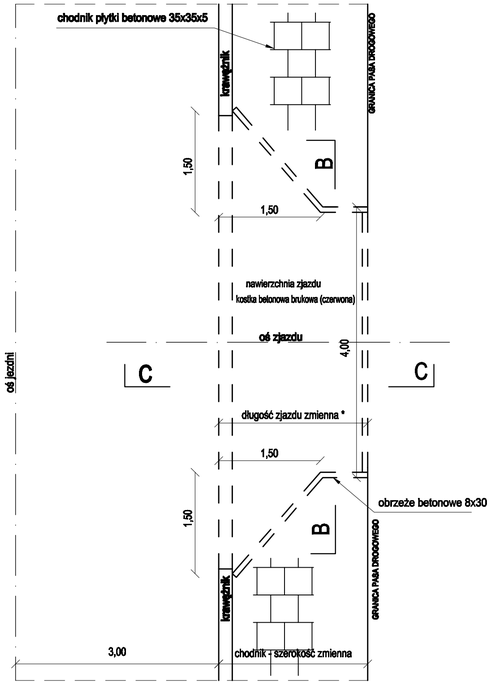

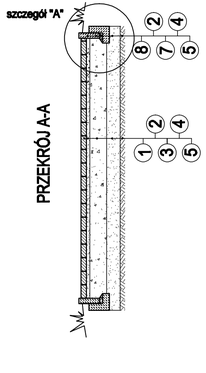

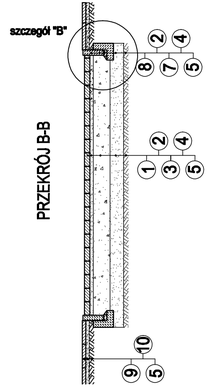

szczegół "A"
skala:1:25

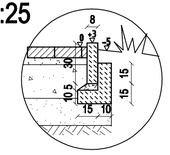

szczegół "B"
skala:1:25

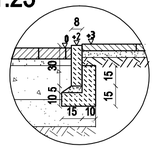

szczegół "C"
skala:1:25

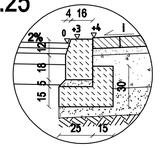

szczegół "D"
skala:1:25

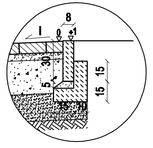

LEGENDA:

1. gr. 8 cm - kostka betonowa brukowa
2. gr. 5 cm - podsypka cementowo-piaskowa w stosunku 1:4
3. gr. 25 cm - kruszywo naturalne stabilizowanego mechanicznie
4. gr. 20 cm - warstwa odcinająca z piasku
5. rodzime podłoże gruntowe
6. krawężnik betonowy drogowy typu cężkiego 20x30 cm
7. ława z betonu B-15 z oporem
8. obrzeże betonowy 8x30 cm
9. płyty chodnikowe betonowe 35x35x5 cm
10. gr. 5 cm - podsypka piaskowa

* - szczegółowe wymiary zjazdów i ich lokalizacja w Tabeli robót na zjazdach i Projekcie zagospodarowania terenu

Jednostka projektowa:	Pracownia projektowa budownictwa komunikacyjnego strada Tomasz Borowik ul. Sikorskiego 6A lok.12; 15-667 Białystok tel.: 085 674 38 62; 0 660 694 333 e-mail: biuro@strada.bialystok.pl		
Obiekt:	Budowa ulicy Hołowieskiej w Bielsku Podlaskim wraz z budową nowej kanalizacji deszczowej i niezbędną przebudową istniejącej infrastruktury uzbrojenia terenu.	**Arkusz:**	
		Załącznik:	
Adres:	ul. Hołowieska w Bielsku Podlaskim	**Stadium:**	
		Skala:	1:50 1:25
Nazwa rysunku:	Rysunek szczegółowy wykonania zjazdów indywidualnych	**Numer rysunku:**	2.9
	Imię i Nazwisko / nr Upr. Bud.	**Data:**	**Podpis**
Autor opracowania:	mgr inż. Tomasz Borowik PDL/0081/POOD/06	30.06.2010	
Współpraca:	mgr inż.Krzysztof Aszurkiewicz		
	mgr inż. Adam Stepaniuk		