


Plan orientacyjny skala 1: 500 000

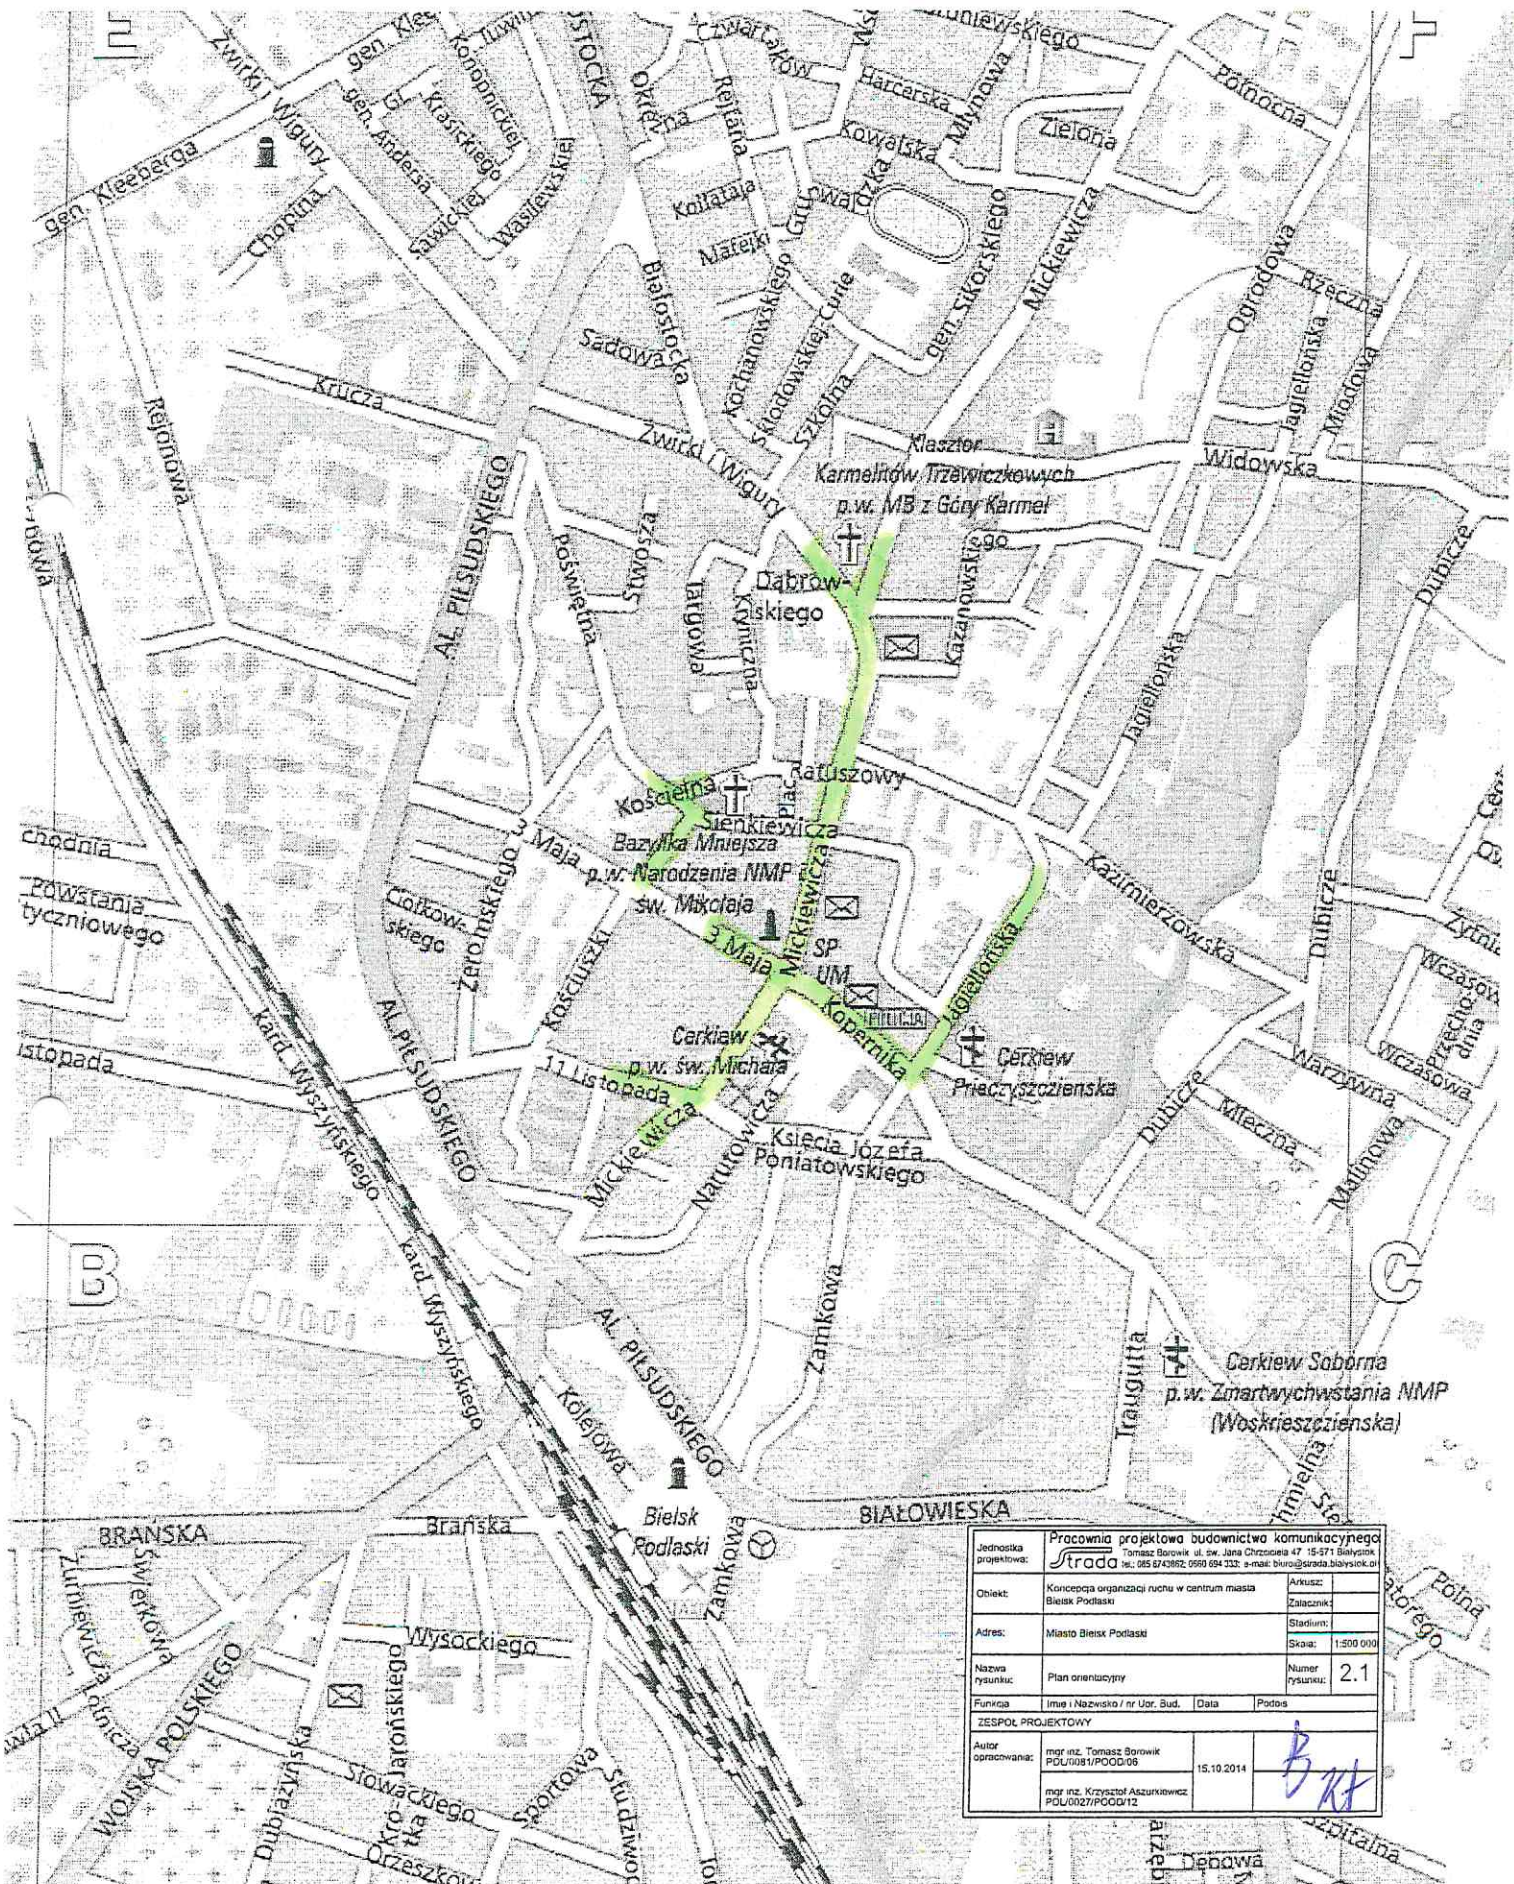

Jednostka projektowa: Pracownia projektowa budownictwa komunikacyjnego		Ankieta: <input type="checkbox"/>	
Projektanta: Strada		Załącznik: <input type="checkbox"/>	
Adres: Miasto Bielsk Podlaski		Stadium: <input type="checkbox"/>	
Nazwa rysunku: Plan orientacyjny		Skala: 1:500 000	
Numer rysunku: 2.1		Numer rysunku: 2.1	
Funkcja: Imię i Nazwisko / nr Urz. Bud. Data Podpis			
ZESPÓŁ PROJEKTOWY			
Autor opracowania: mgr inż. Tomasz Borowik		Data: 15.10.2014	
PDL/081/POOD/08		B	
mgr inż. Krzysztof Assurkiewicz			
PDL/082/POOD/12			