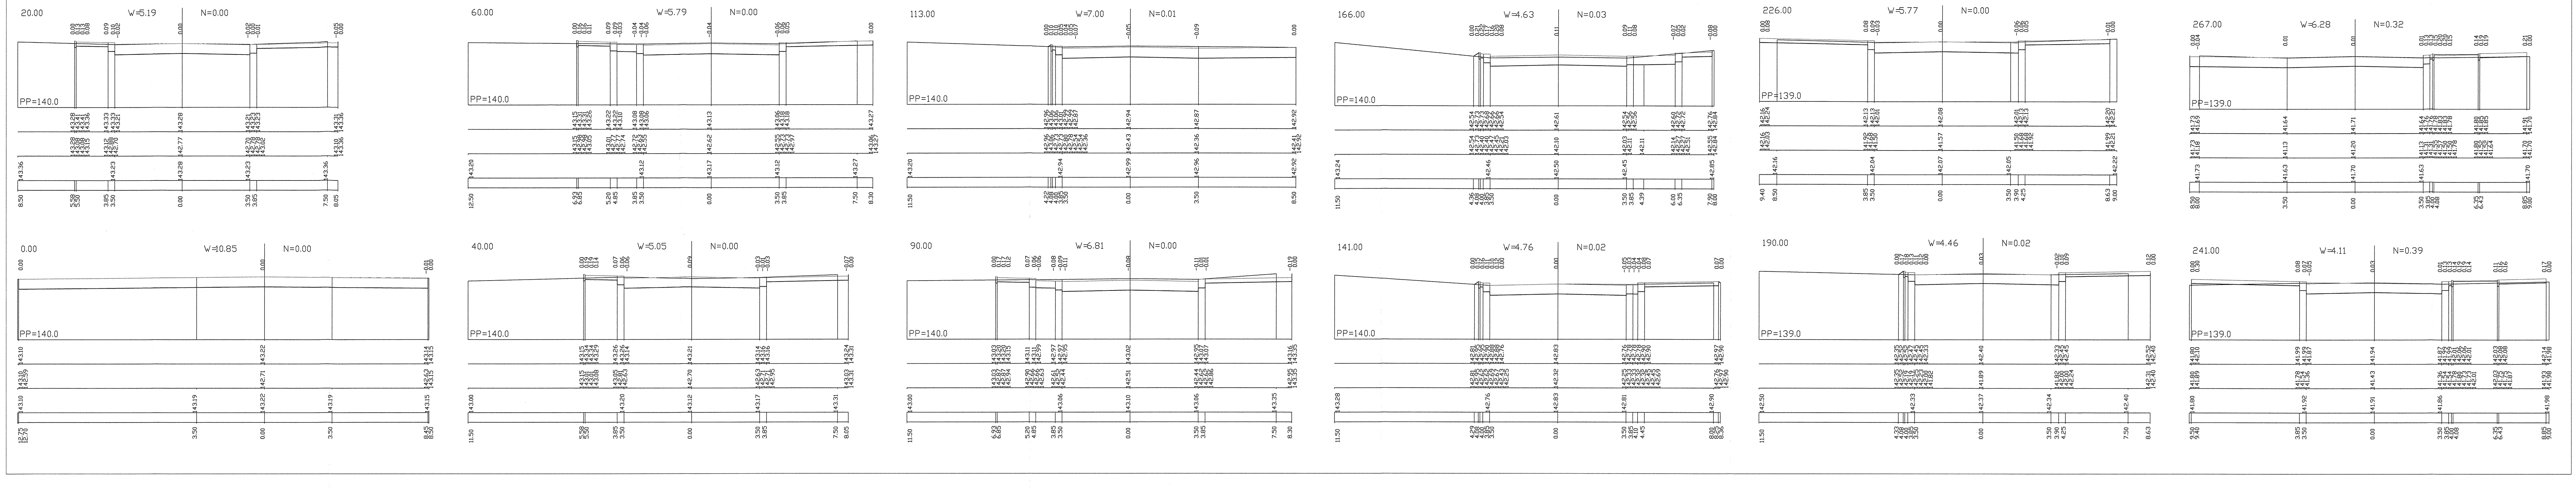
20.00
W=5.19
N=0.00
PP=140.0
60.00
W=5.79
N=0.00
PP=140.0
113.00
W=7.00
N=0.01
PP=140.0
166.00
W=4.63
N=0.03
PP=140.0
226.00
W=5.77
N=0.00
PP=139.0
267.00
W=6.28
N=0.32
PP=139.0
0.00
W=10.85
N=0.00
PP=140.0
40.00
W=5.05
N=0.00
PP=140.0
90.00
W=6.81
N=0.00
PP=140.0
141.00
W=4.76
N=0.02
PP=140.0
190.00
W=4.46
N=0.02
PP=139.0
241.00
W=4.11
N=0.39
PP=139.0

Przedsiębiorstwo Wielobranżowe "KOMBUDEX" Sp. z o.o. w Siedlcach, 08-110 Siedlce, ul.Brzeska 97 tel./fax (010..)25 63-238-50, 63-279-06

Tytuł projektu:

Modernizacja dróg,budowa kanalizacji sanitarnej i deszczowej w Bielsku Podlaskim

Tytuł rysunku:

Przekroje poprzeczne ul.Dubiażyńska
od km 0+000 do 0+267

Rys.5/1

Imię i Nazwisko	Podpis		
Projektant branży drogowej: mgr inż. Elżbieta Wierzbicka Upr. do proj. Nr [illegible]		Skala:	1:500
Autorzy opracowania: mgr inż. Jacek Bot inż. Małgorzata Olszańska inż. Łukasz Rola		Branża:	Drogi
Sprawdzający: mgr inż. Jerzy Acedański Upr. do proj. i wyk. Nr [illegible]		Stadium:	PB
		Data:	Grudzień 2008