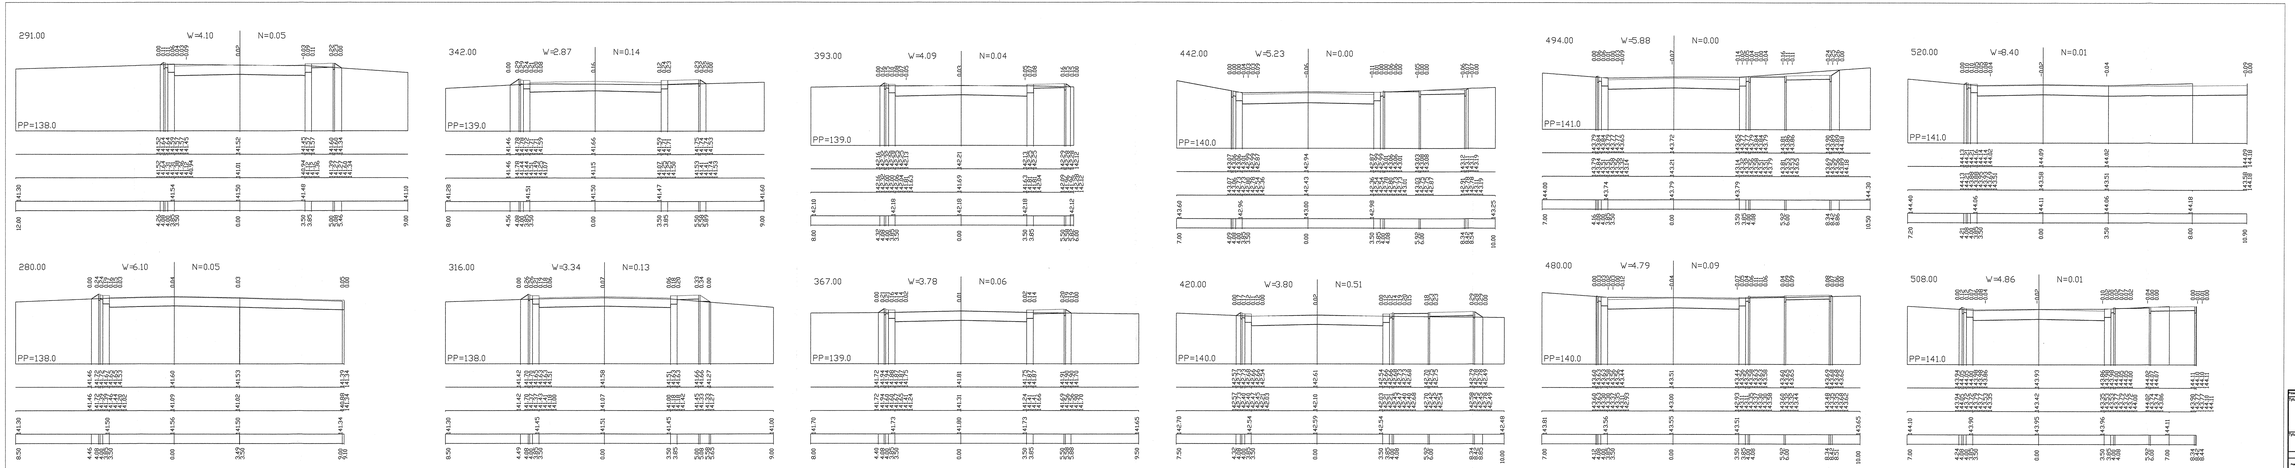

Przedsiębiorstwo Wielobranżowe "KOMBUDEX" Sp. z o.o. w Bielsku, 03-15 Bielsko, ul.Bielska 47 Tel.Nr 215 (0-33) 2215-00, 2215-08

Tytuł projektu:

Modernizacja dróg,budowa kanalizacji sanitarnej i deszczowej w Bielsku Podlaskim

Tytuł rysunku:

Przekroje poprzeczne ul.Dubiażyńska od km 0+280 do 0+520

Rys.5/2

Imię i Nazwisko	Podpis		
Wykonawca: mgr inż. Edwina Hlaszczyka		Skala:	1:500
Kierownik Zakładu: mgr inż. Jacek Dul, inż. Magdalena Chojnacka, inż. Łukasz Rola		Branża:	Drogi
Sprawdzenie: mgr inż. Jerzy Aszkiewicz		Stadium:	PB
		Data:	Grudzień 2008