



Przekroje normalne skala 1:50


1 od km 0 + 000,00 do km 0 + 051,50

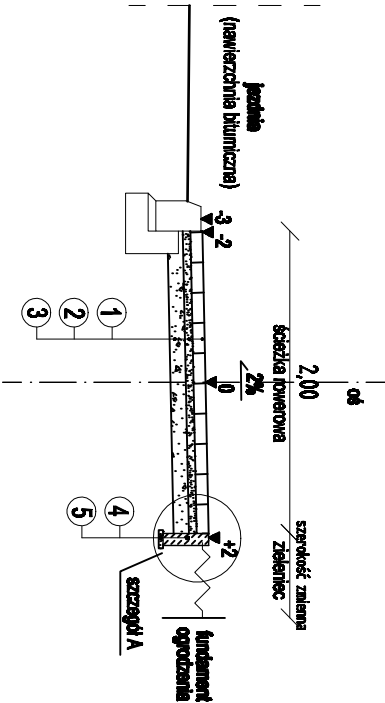


Szczegół A
skala:1:20

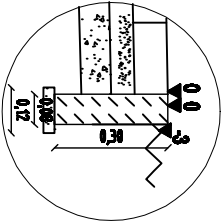


2 od km 0 + 058,88 do km 0 + 108,70

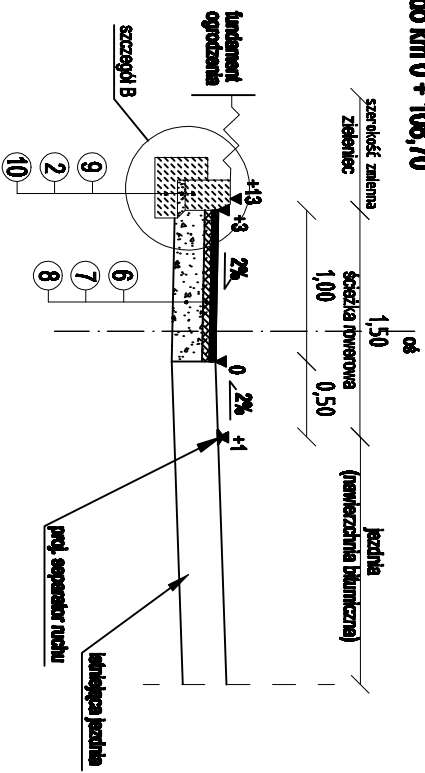


Szczegół B
skala:1:20

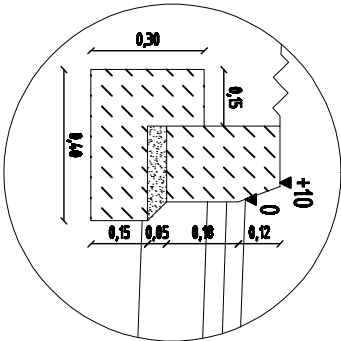

3 od km 0 + 108,70 do km 0 + 249,11

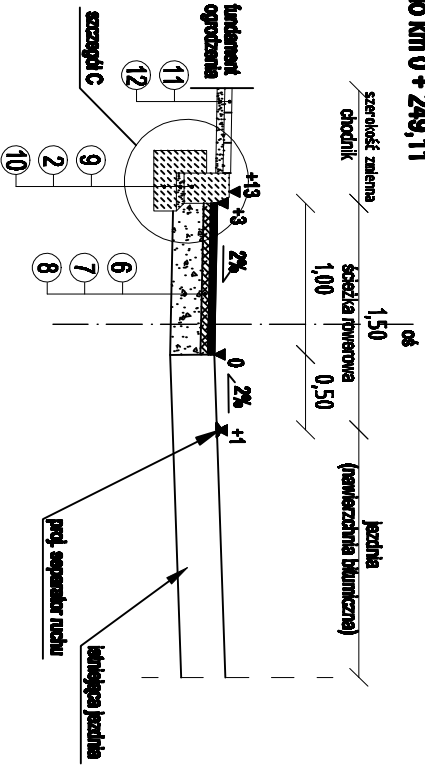


Szczegół C
skala:1:20

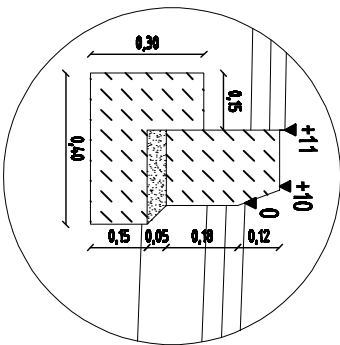

LEGENDA:

- 1 - gr. 8 cm - kostka brukowa betonowa
- 2 - gr. 5 cm - podsypka cementowo-piaskowa 1:4
- 3 - gr. 10 cm - podbudowa z kruszywa naturalnego stabilizowanego mechanicznie
- 4 - obrzeże betonowe 30x8 cm
- 5 - gr. 3 cm - podsypka piaskowa
- 6 - gr. 4 cm - warstwa ścierna z betonu asfaltowego
- 7 - gr. 5 cm - warstwa wiążąca z betonu asfaltowego
- 8 - gr. 20 cm - podbudowa z kruszywa naturalnego stabilizowanego mechanicznie
- 9 - proj. krawężnik drogowy betonowy 20x30 cm
- 10 - lewa fundamentowa z oporem (beton kl. B15)
- 11 - gr. 6 cm kostka brukowa betonowa
- 12 - lewa fundamentowa z oporem (beton kl. B15)

| | | | | | |
|-----------------------|--|------------|----------------|-----------|--|
| Jednostka projektowa: | <div>Pracownia projektowa budownictwa komunikacyjnego</div> <div> Tomasz Borowik ul. Sikorskiego 6A lok. 12 15-667 Białystok tel.: 085 6743862; 0860 694 333; e-mail: biuro@strada.bialystok.pl</div> | | | | |
| Obiekt: | Projekt budowy ścieżki rowerowej w Białsku Podlaskim | Arkusze: | | | |
| | | Załącznik: | | | |
| | | Stadlurn: | | | |
| Adres: | ul. Jagiellońska w Białsku Podlaskim | | Skala: | 1:50;1:20 | |
| Nazwa rysunku: | Przekroje normalne | | Numer rysunku: | 2.4 | |
| Funkcja | Imię i Nazwisko / nr Upr. Bud. | | Data, podpis | | |
| BRANŻA DROGOWA | | | | | |
| PROJEKTANT | mgr inż. Tomasz Borowik PDL/0081/POOD/06 | | 2008-01-02 | | |
| WSPÓŁPRACA | mgr inż. Karol Dworakowski | | 2008-01-02 | | |
| | mgr inż. Krzysztof Aszurkiewicz | | 2008-01-02 | | |