


PRZEKROJE POPRZECZNE


skala 1:100

W=4.2
N=0.0

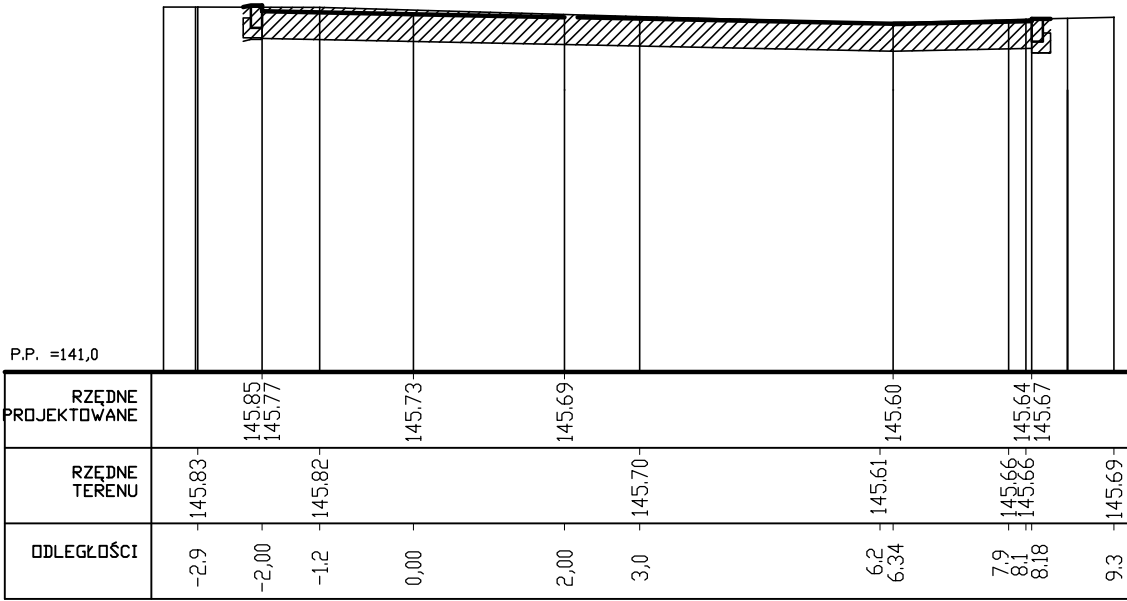


KM 4.61

W=2.1
N=0.0

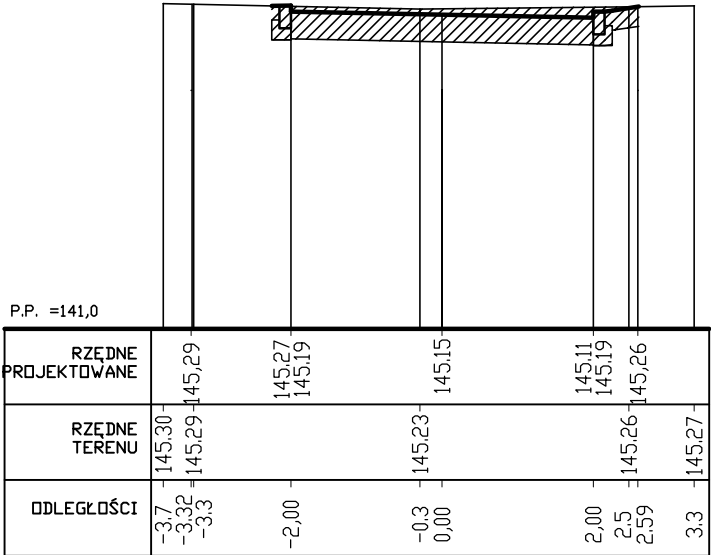


KM 42.62

W=1.9
N=0.0

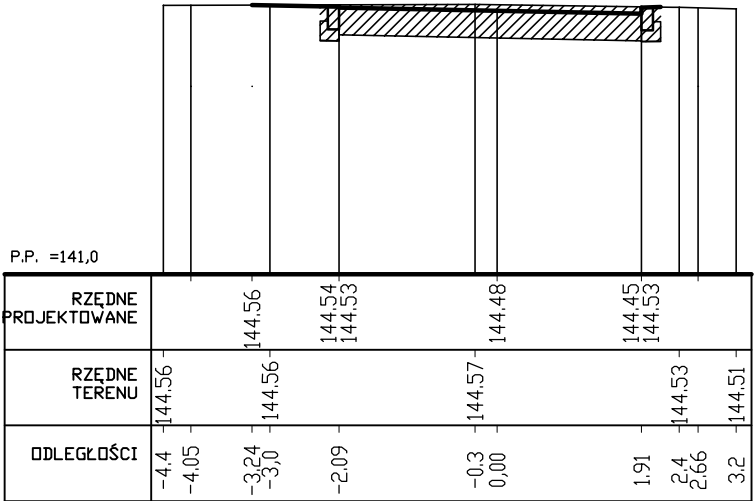


KM 97.67

W=2.2
N=0.0

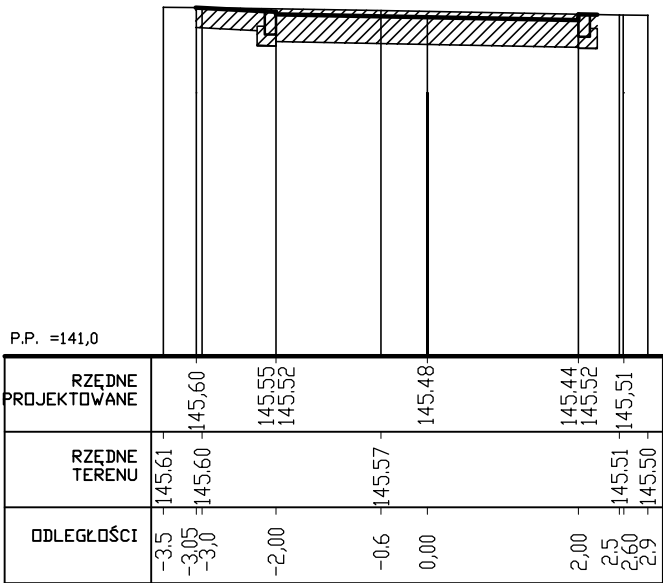


KM 20.10

W=2.1
N=0.0

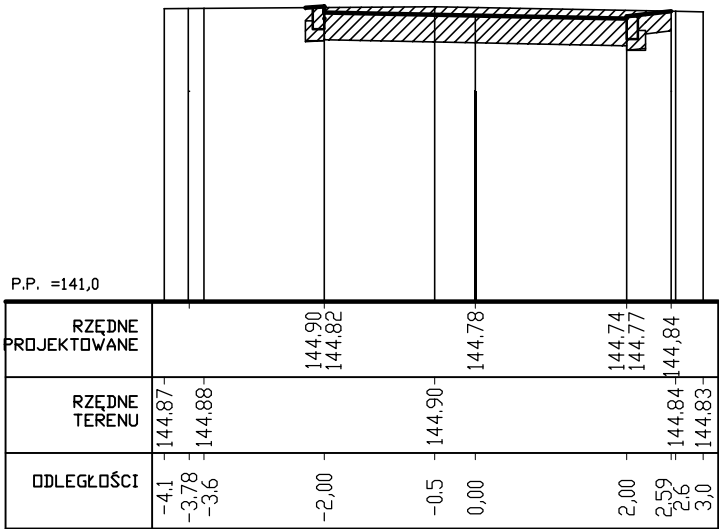

KM 70.74

W=2.1
N=0.0

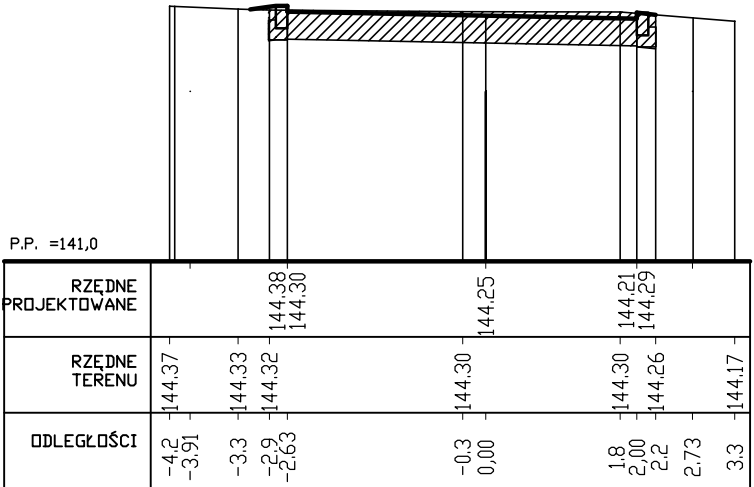

KM 111.91

Przebudowa ulicy Sadowej w Bielsku Podlaskim		
PROJEKT BUDOWLANO–WYKONAWCZY DROGOWY		RYS. NR 5.0
PRZEKROJE POPRZECZNE		skala 1:100
Imię i Nazwisko	uprawnienia budowlane	podpis
PROJEKTANT mgr inż. Marek Gwiazdowski	BI/46/02	
WSPÓŁPRACA mgr inż. Wojciech Chwalibóg		
WSPÓŁPRACA mgr inż. Dariusz Wilemajtys		