




PRZEKRÓJ NORMALNY
skala 1:50

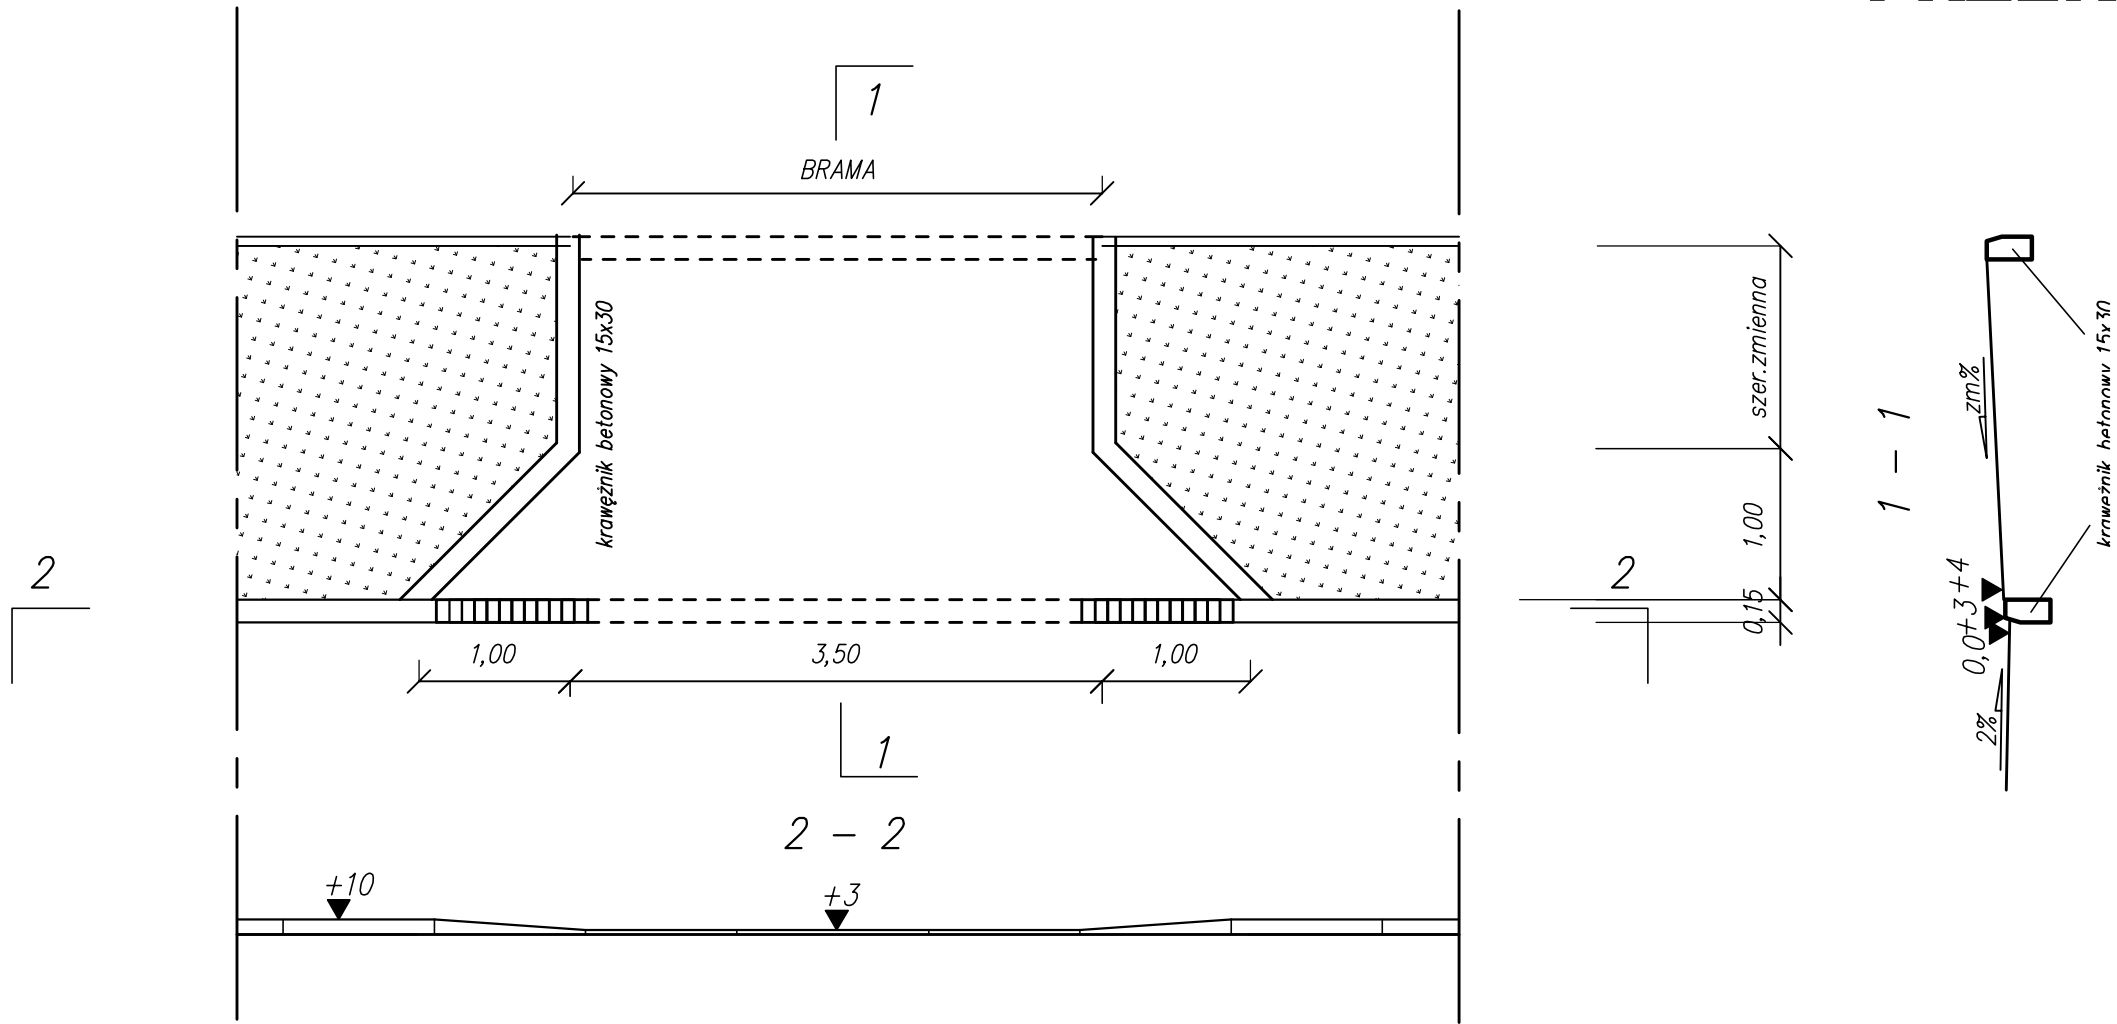

PRZEKRÓJ 2-2

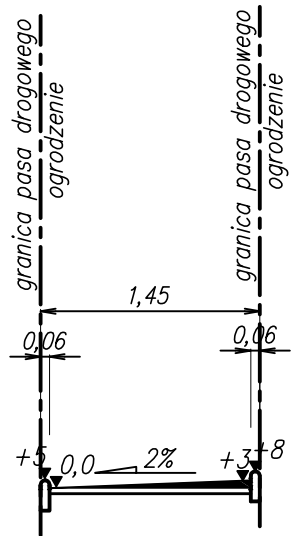

PRZEKRÓJ 1-1

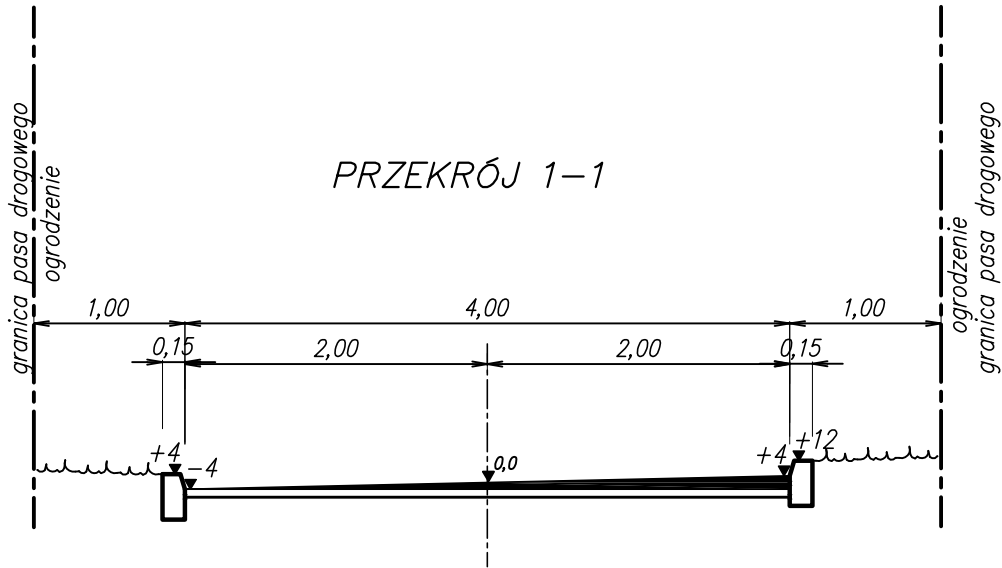

Przebudowa ulicy Sadowej w Bielsku Podlaskim		
PROJEKT BUDOWLANO-WYKONAWCZY DROGOWY		RYS. NR 4.1
PRZEKRÓJ NORMALNY		skala 1:50
Imię i Nazwisko	uprawnienia budowlane	podpis
PROJEKTANT mgr inż. Marek Gwiazdowski	BI/46/02	
WSPÓŁPRACA mgr inż. Wojciech Chwalibóg		
WSPÓŁPRACA mgr inż. Dariusz Wilemajtys		