



PRZEKRÓJ KONSTRUKCYJNY
skala 1:25


SZCZEGÓŁ KONSTRUKCYJNY
km 0+000 do km 0+200

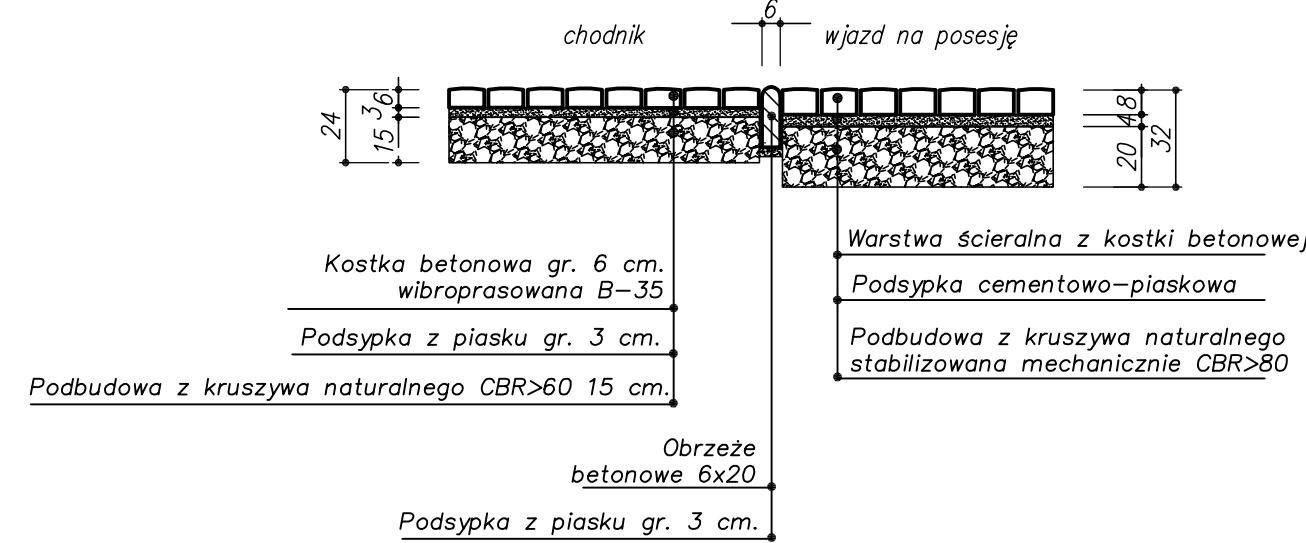


SZCZEGÓŁ KONSTRUKCYJNY
km 0+000 do km 0+200

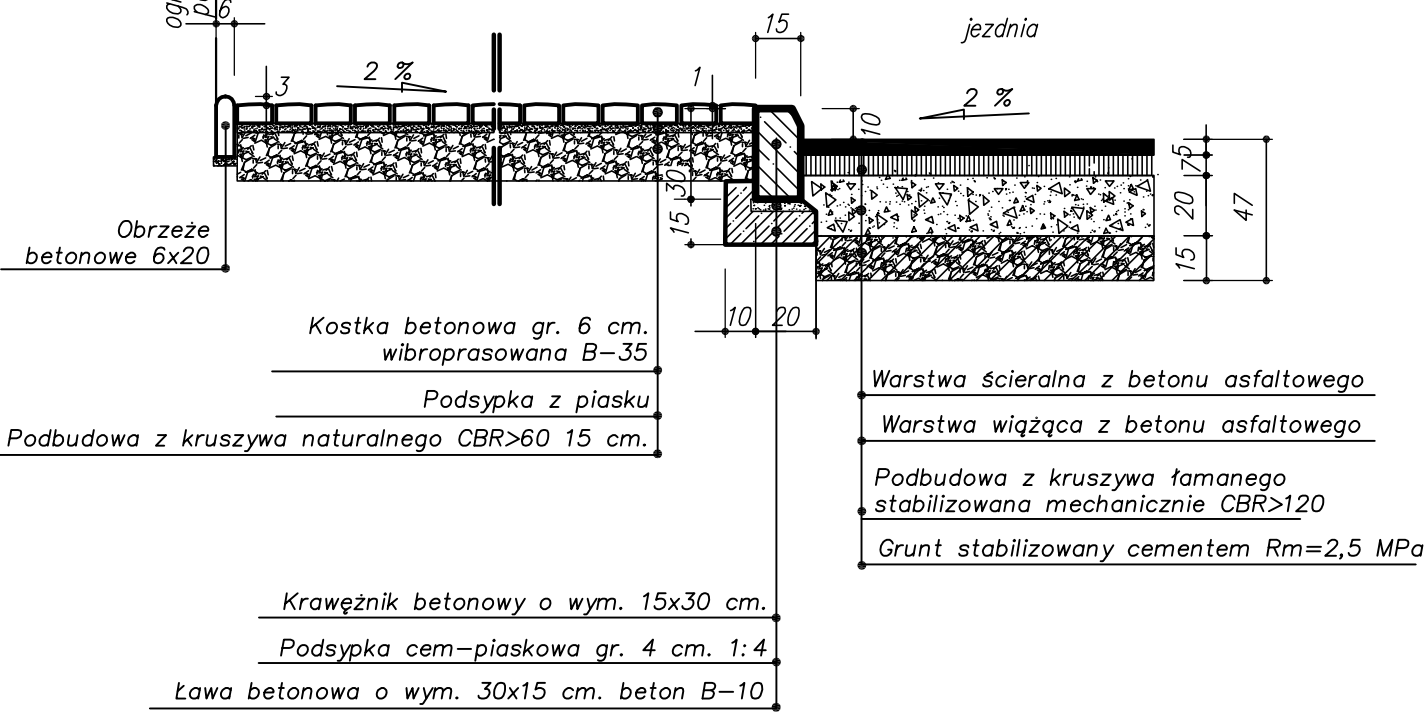


SZCZEGÓŁ KONSTRUKCYJNY
km 0+000 do km 0+200

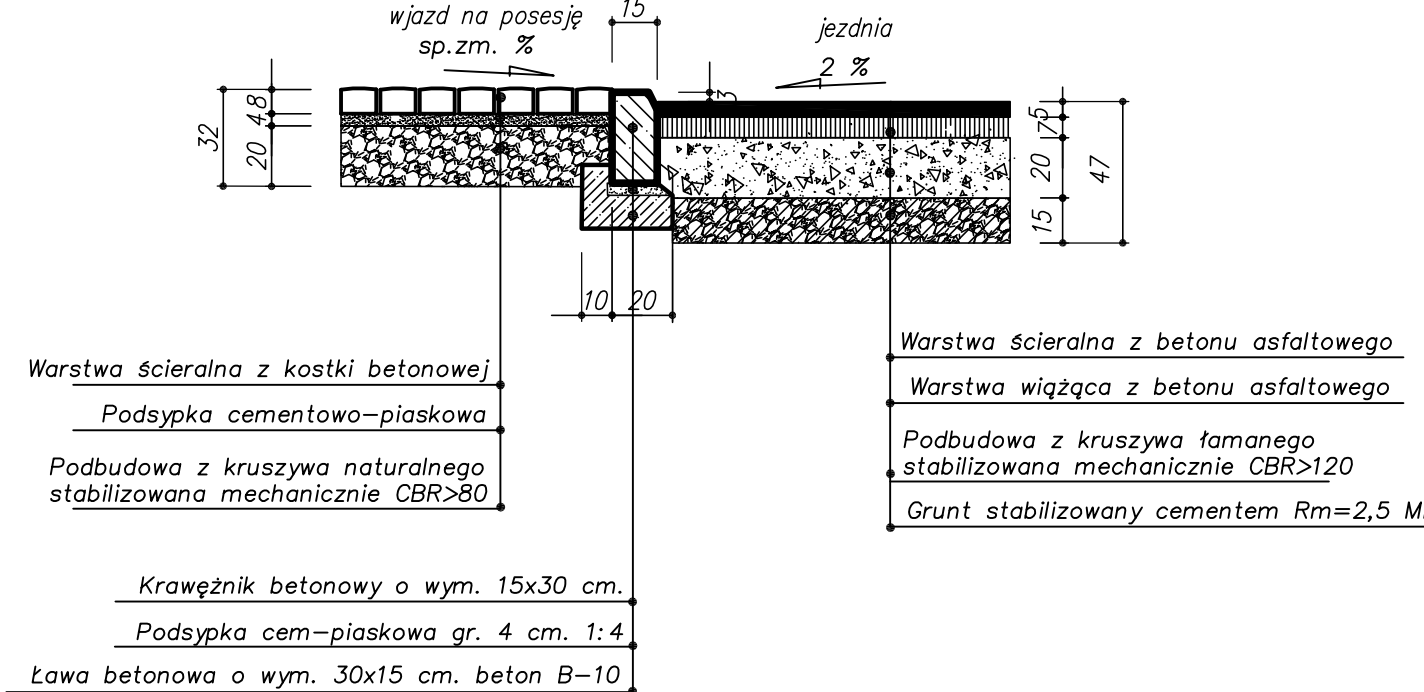


SZCZEGÓŁ KONSTRUKCYJNY
chodnika wzdłuż ogrodzenia cmentarza

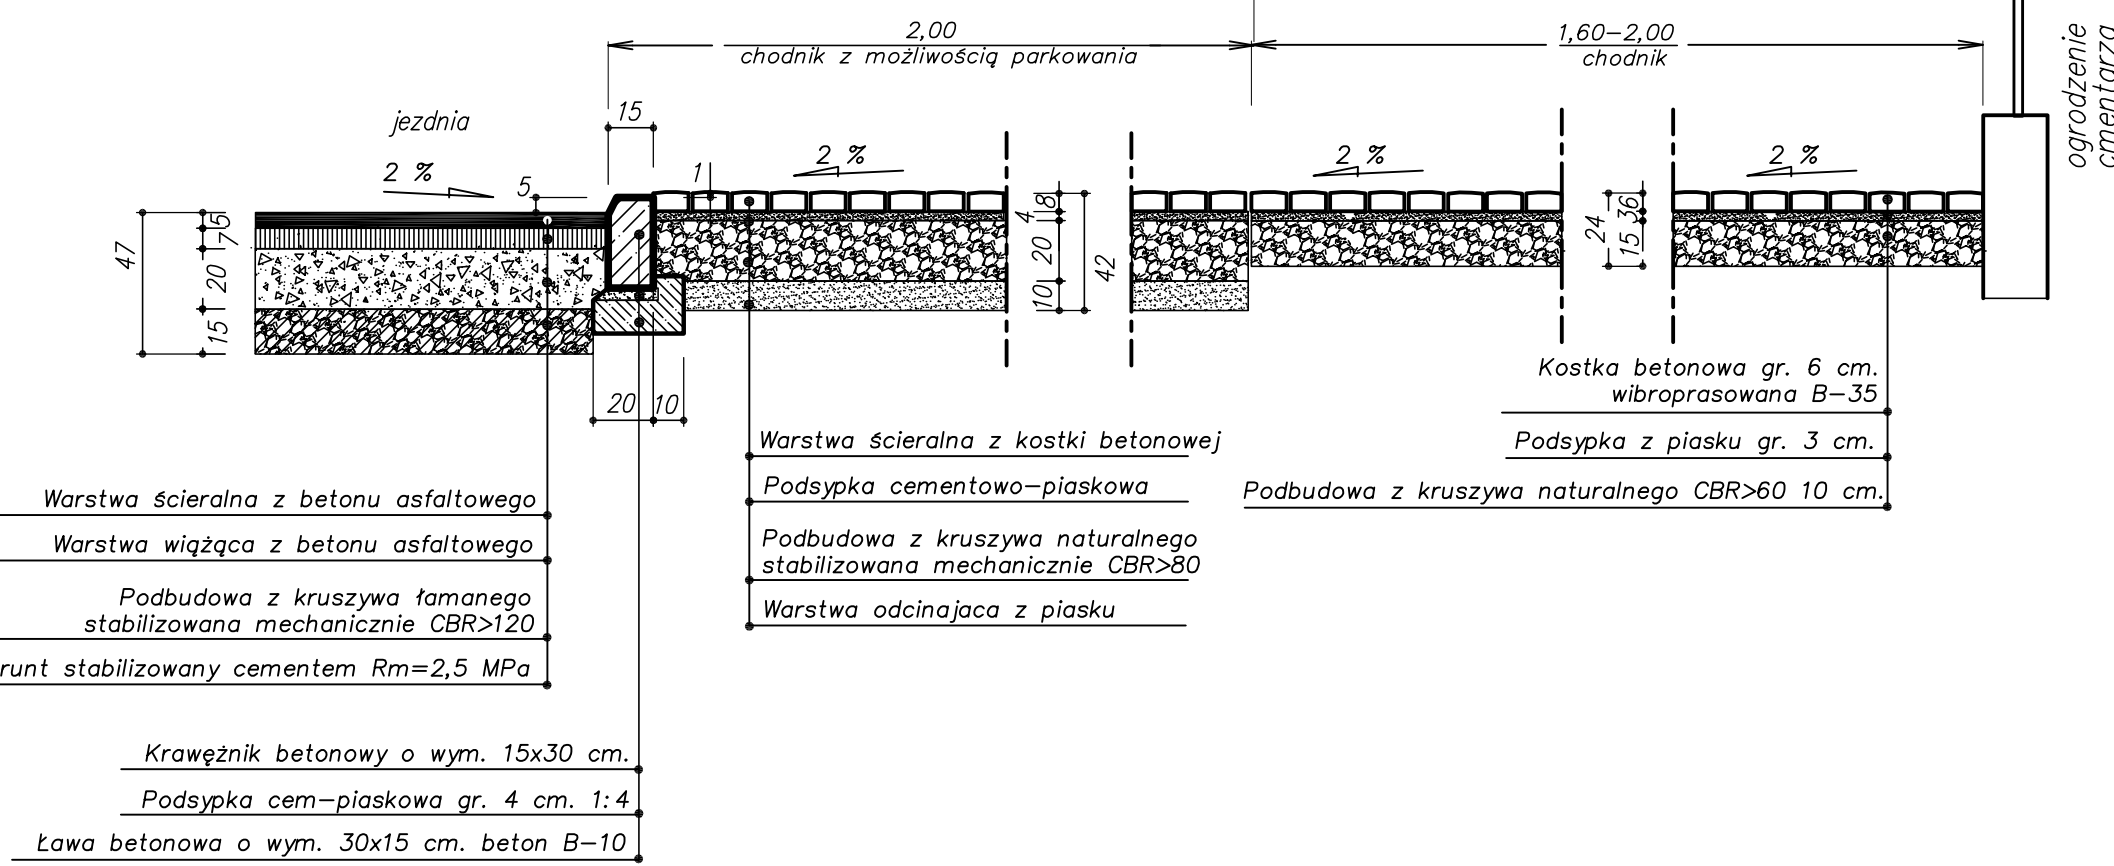


SZCZEGÓŁ KONSTRUKCYJNY
ciąg pieszo-jezdny

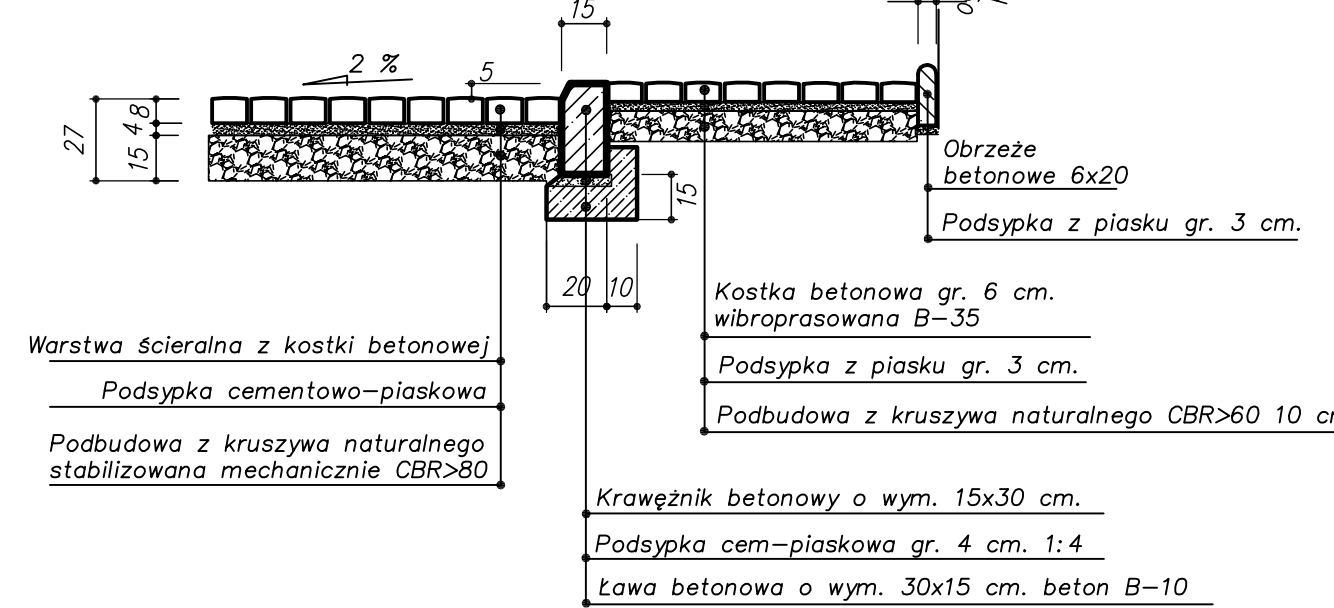


SZCZEGÓŁ KONSTRUKCYJNY
km 0+200 do km 0+682

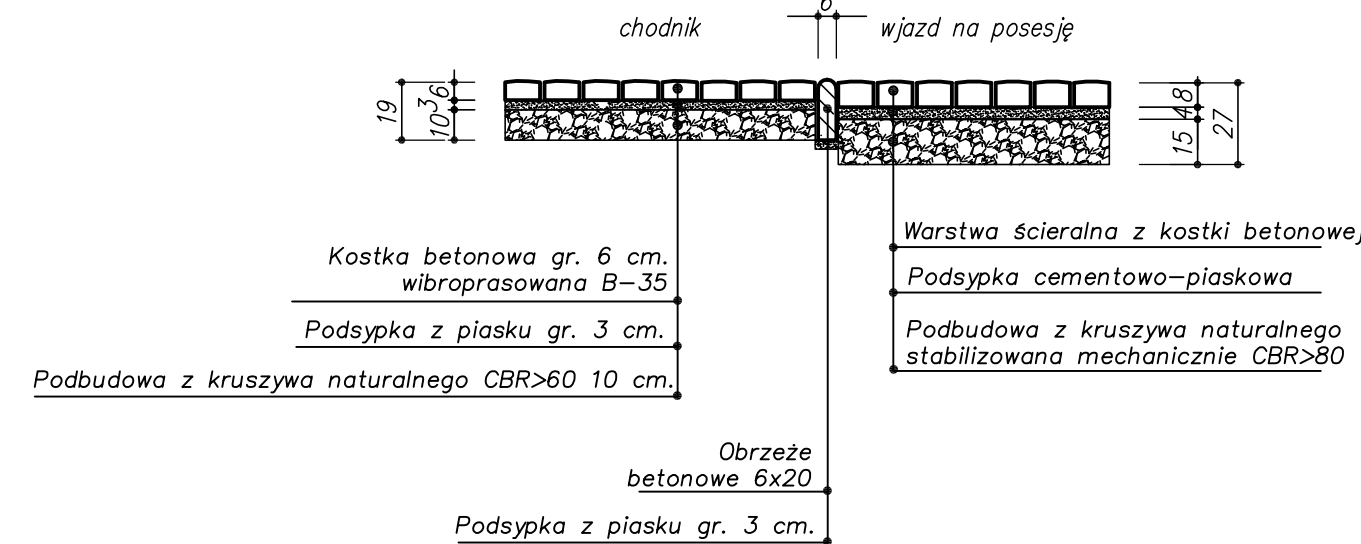


SZCZEGÓŁ KONSTRUKCYJNY
km 0+200 do km 0+682

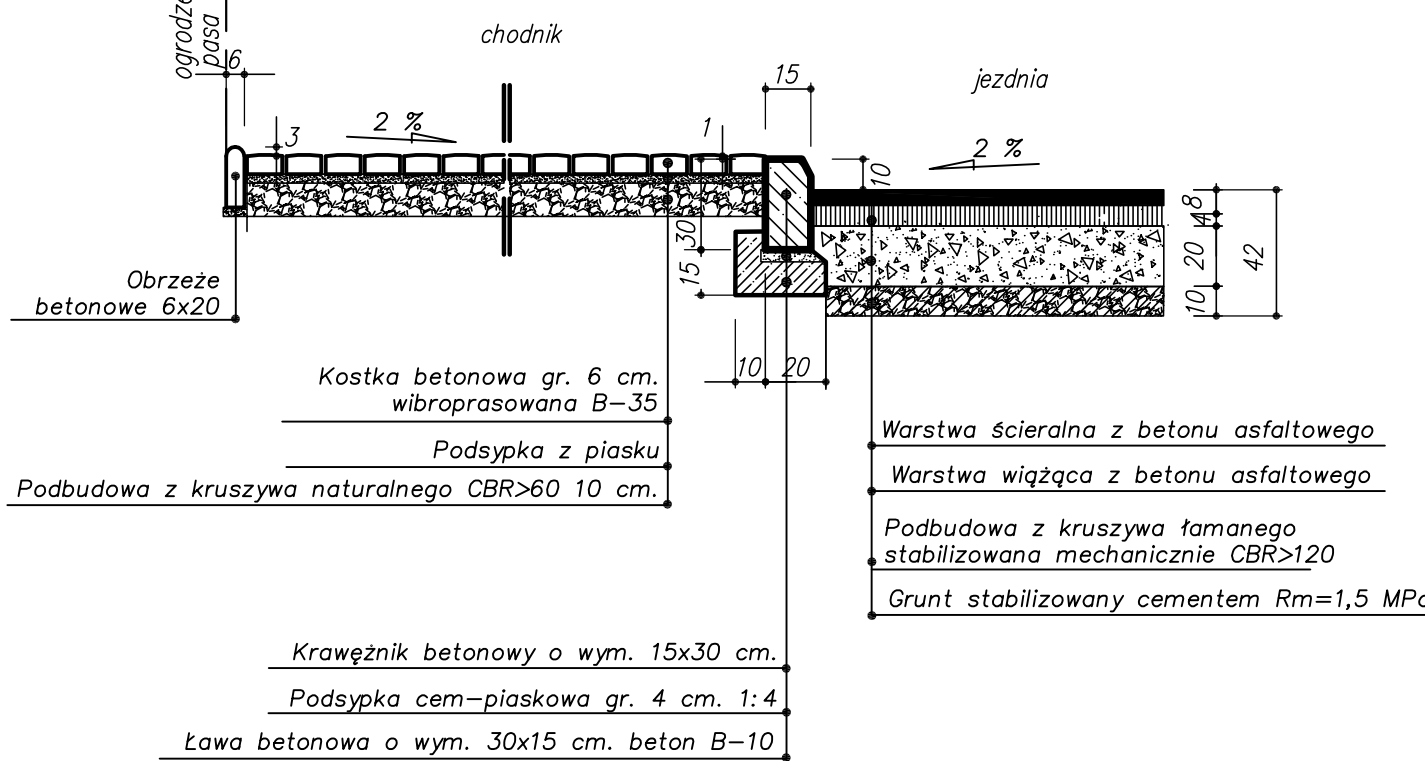


SZCZEGÓŁ KONSTRUKCYJNY
km 0+200 do km 0+682

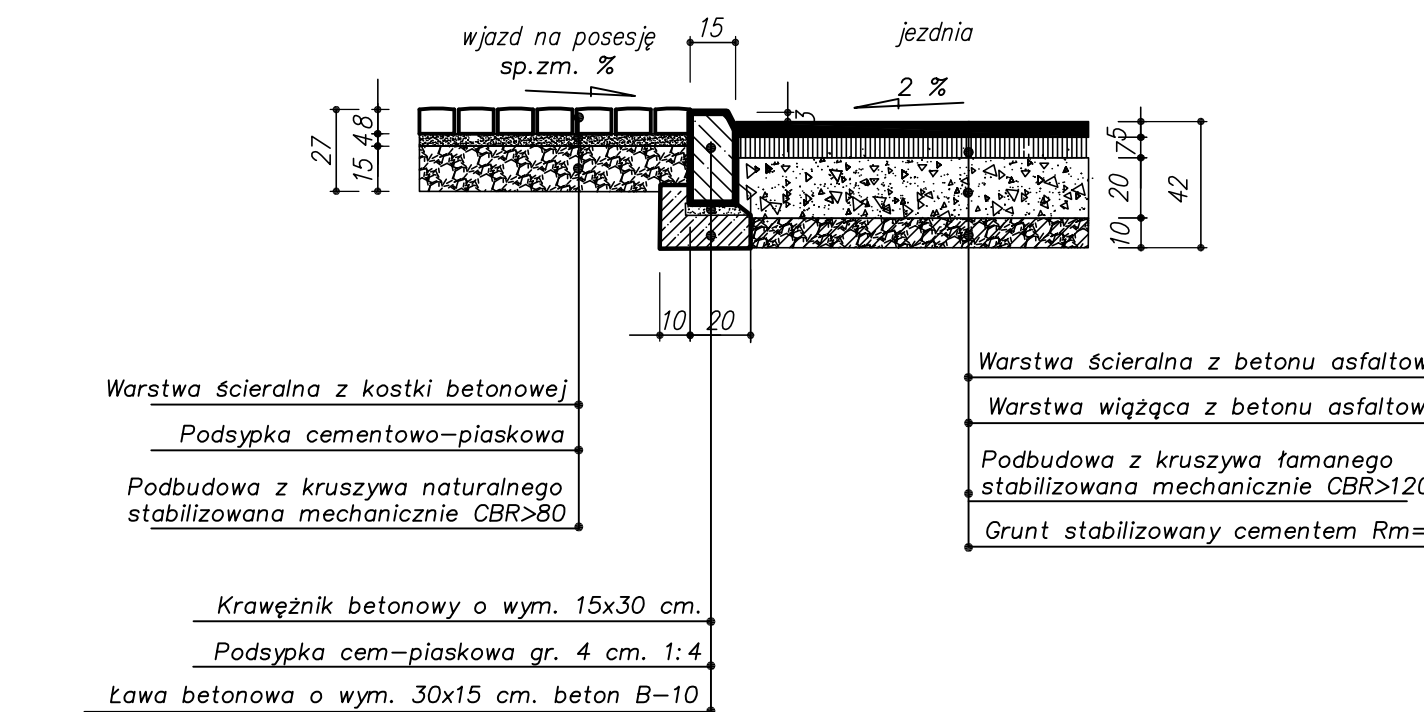

SZCZEGÓŁ KONSTRUKCYJNY
poszerzenie na łuku na skrzyżowaniu z ul. Dubiarzyńską

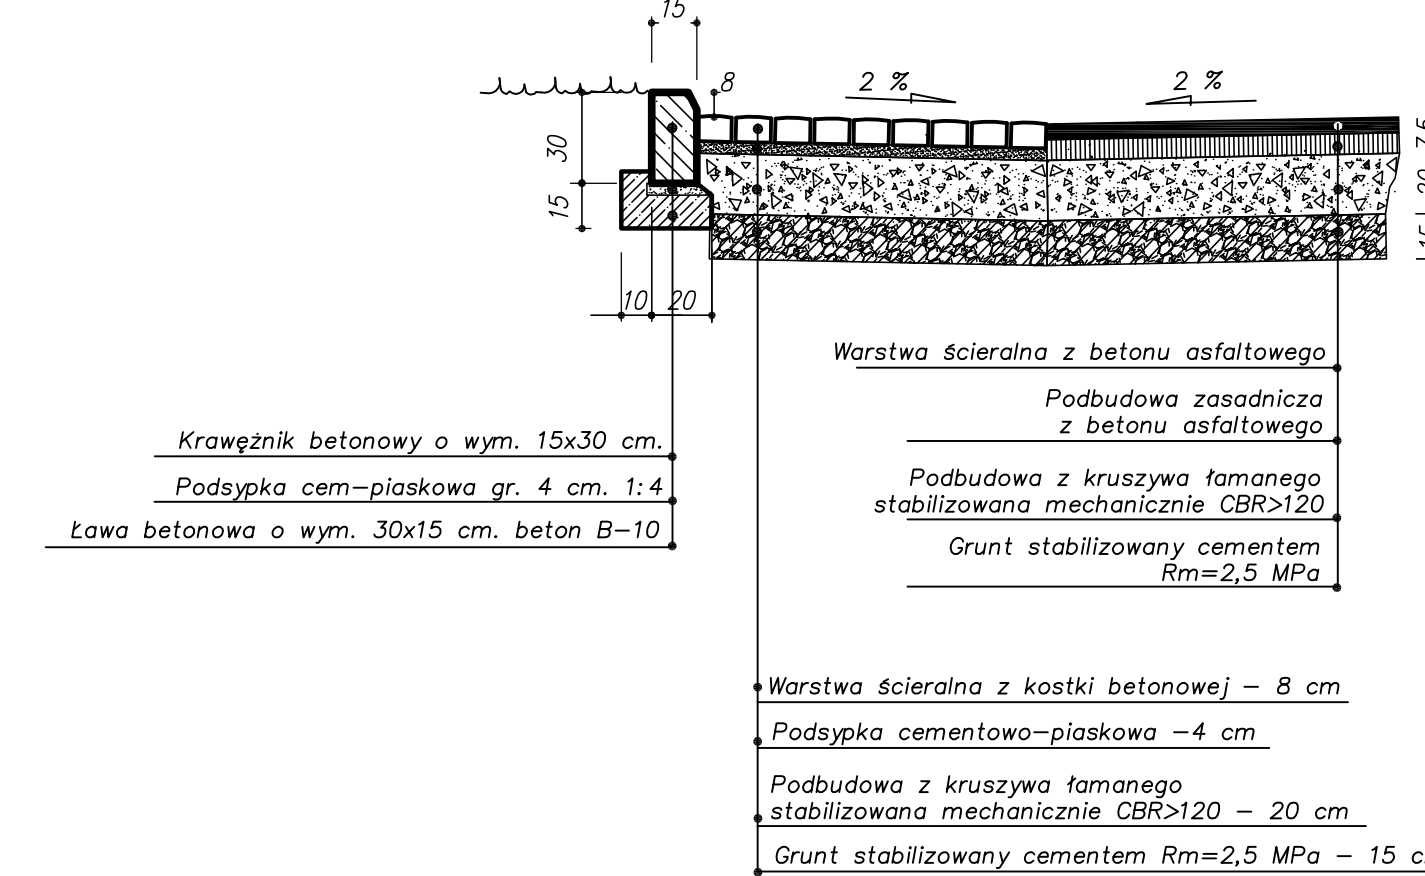

SZCZEGÓŁ KONSTRUKCYJNY
wysepki na skrzyżowaniu z ul. Dubiarzyńską

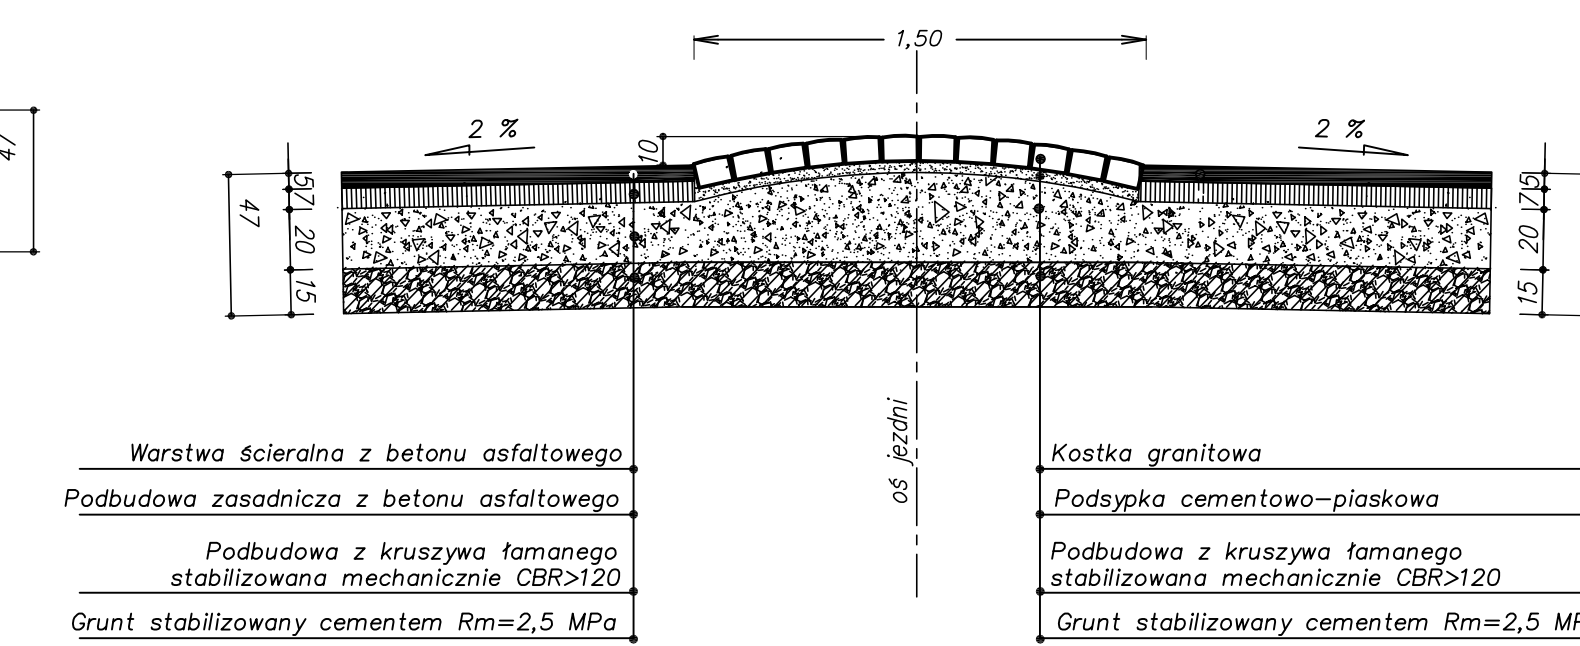

Przebudowa ulicy Słowackiego w Bielsku Podlaskim			
PROJEKT BUDOWLANO-WYKONAWCZY DROGOWY		RYS. NR 3.0	
PRZEKRÓJ KONSTRUKCYJNY		skala	1:25
Imię i Nazwisko	uprawnienia budowlane	p o d p i s	
PROJEKTANT mgr inż. Marek Gwiazdowski	BI/46/02		
WSPÓŁPRACZA mgr inż. Wojciech Chwałibóg			
WSPÓŁPRACZA mgr inż. Dariusz Wilemajtys			