




skala 1:100

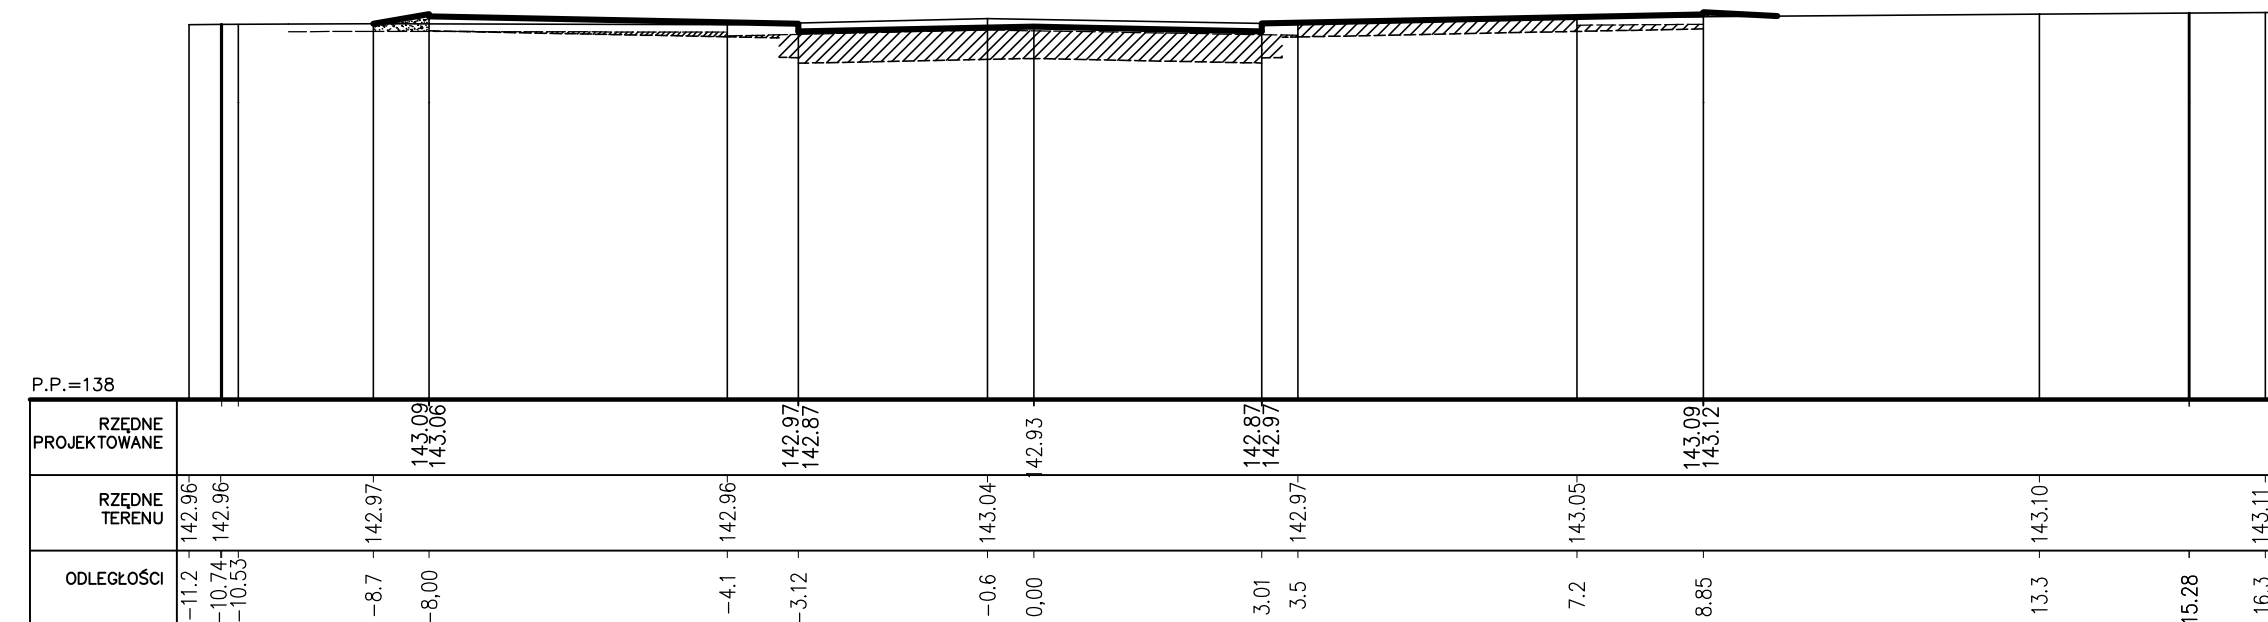


KM 10,00

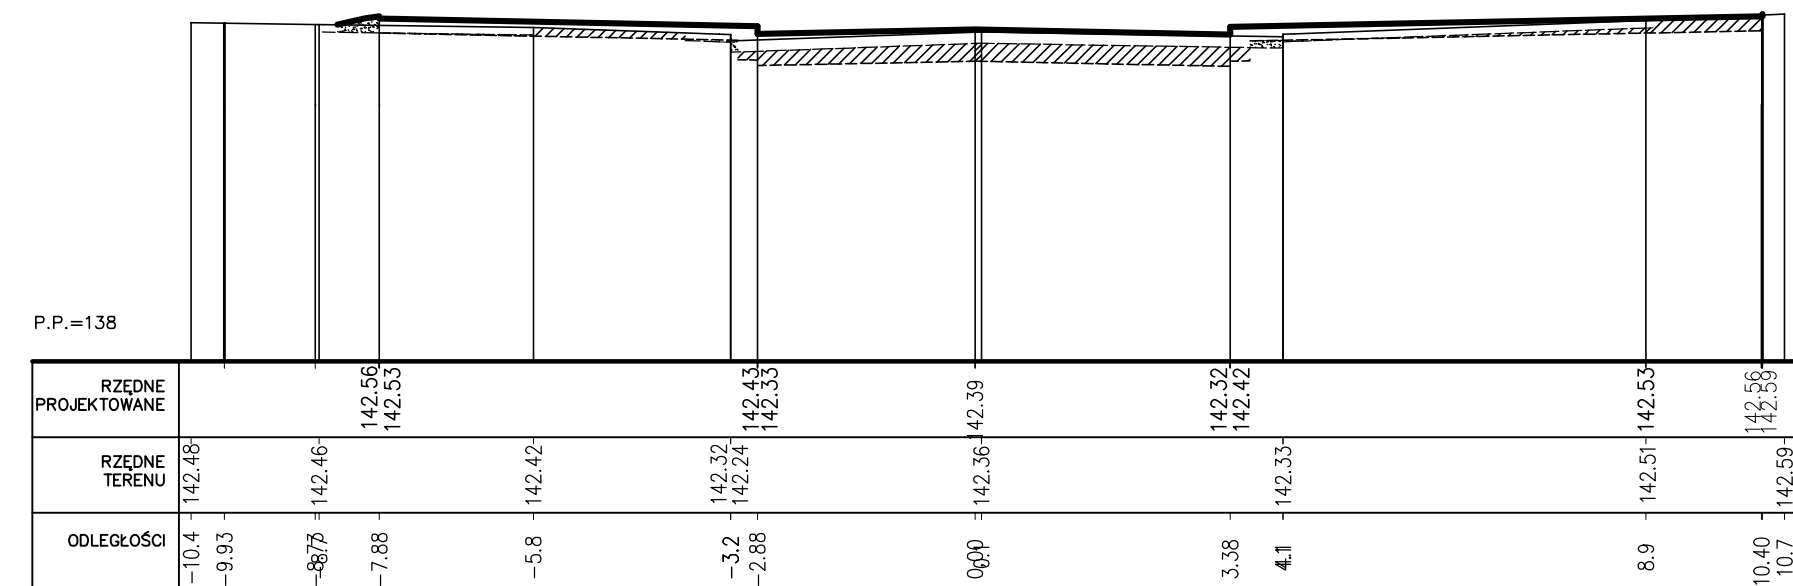


KM 100,00

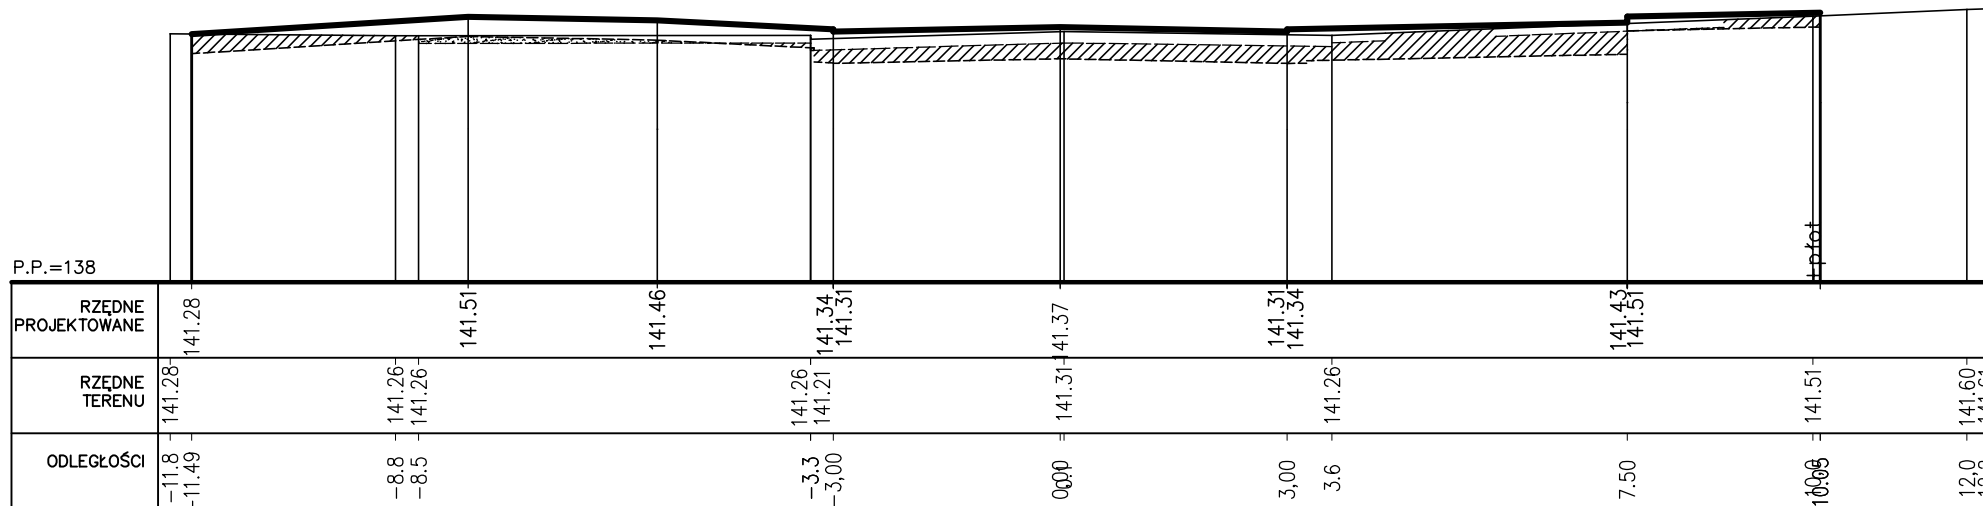


KM 199.96

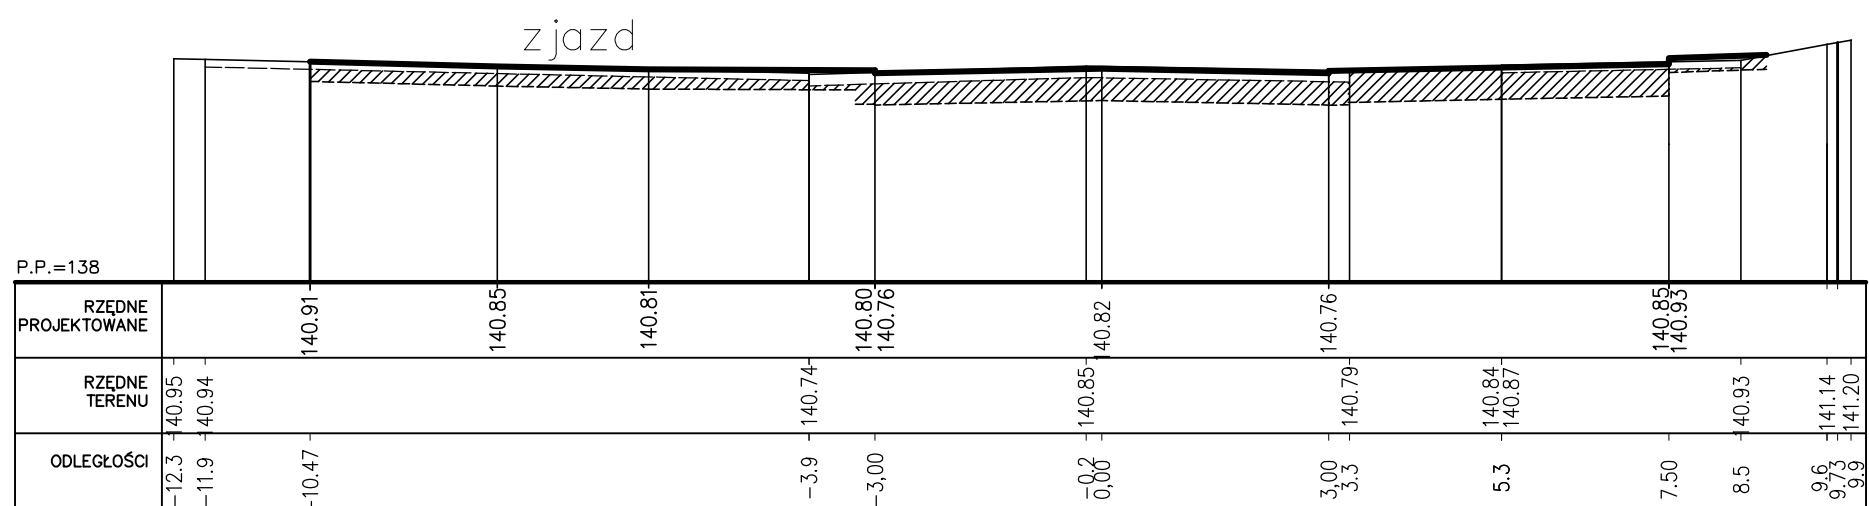


KM 300.06

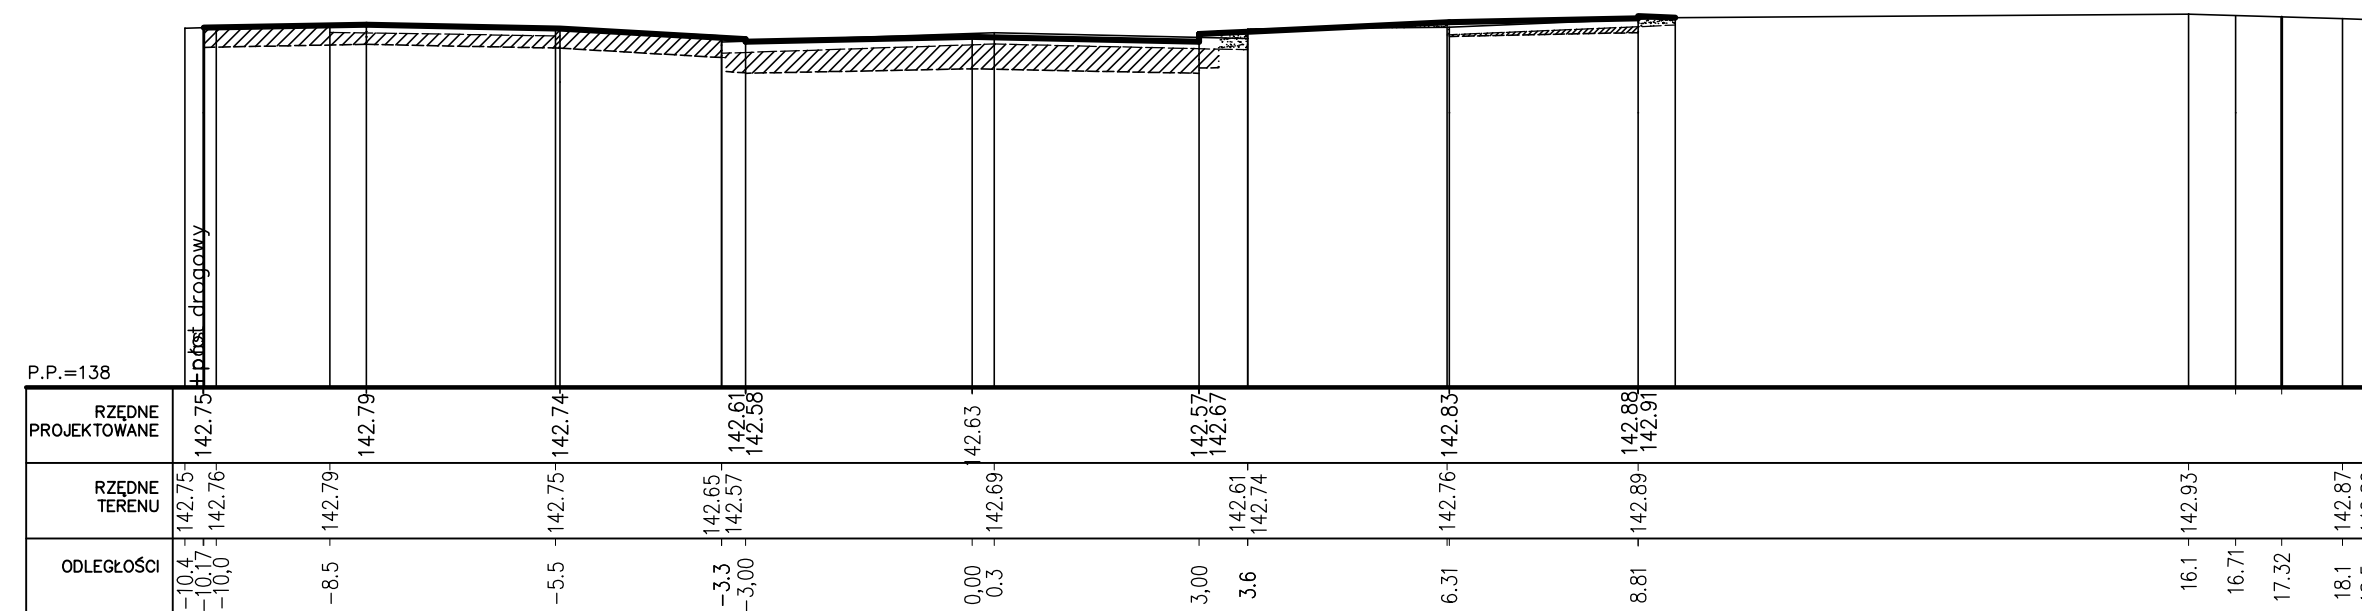


KM 60,00

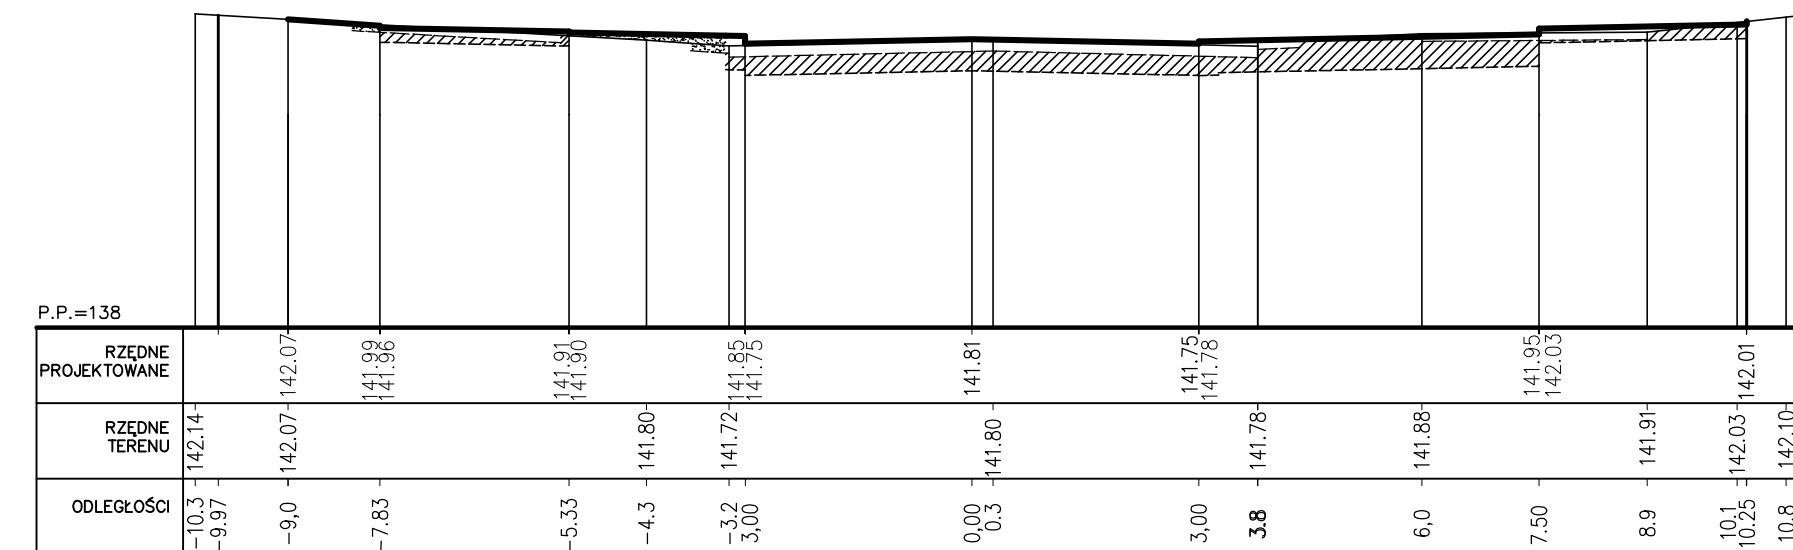

KM 150,00

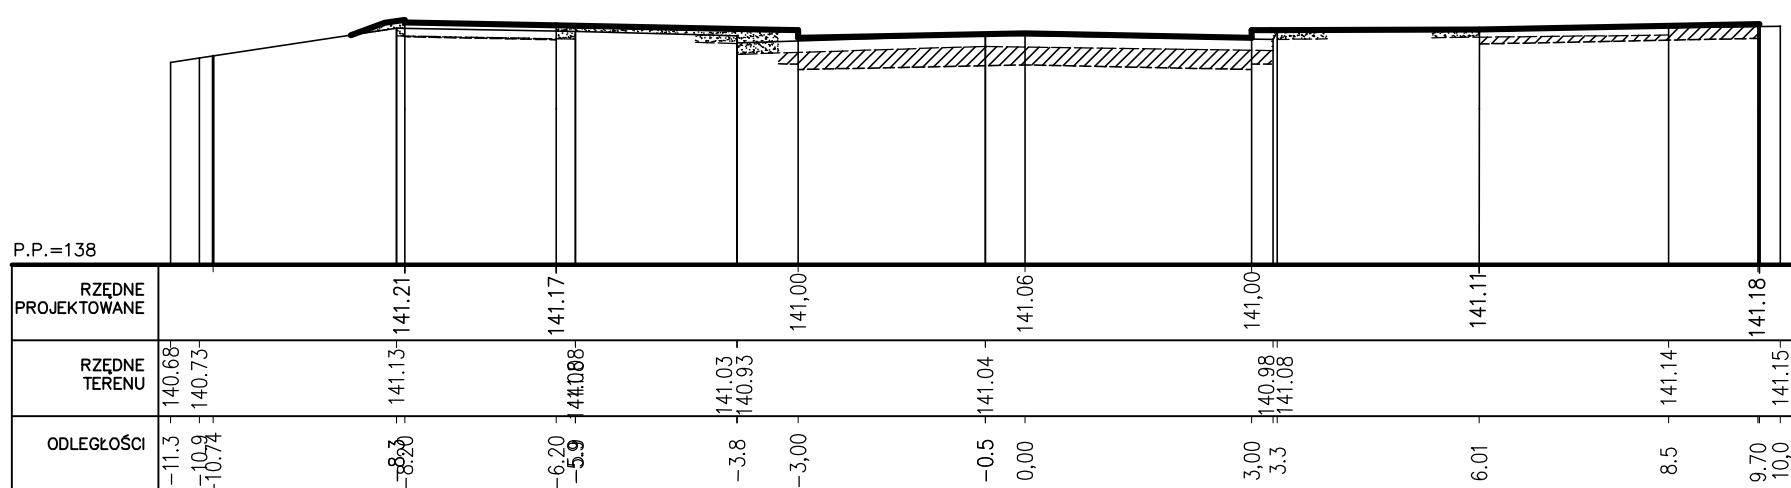

KM 250,00

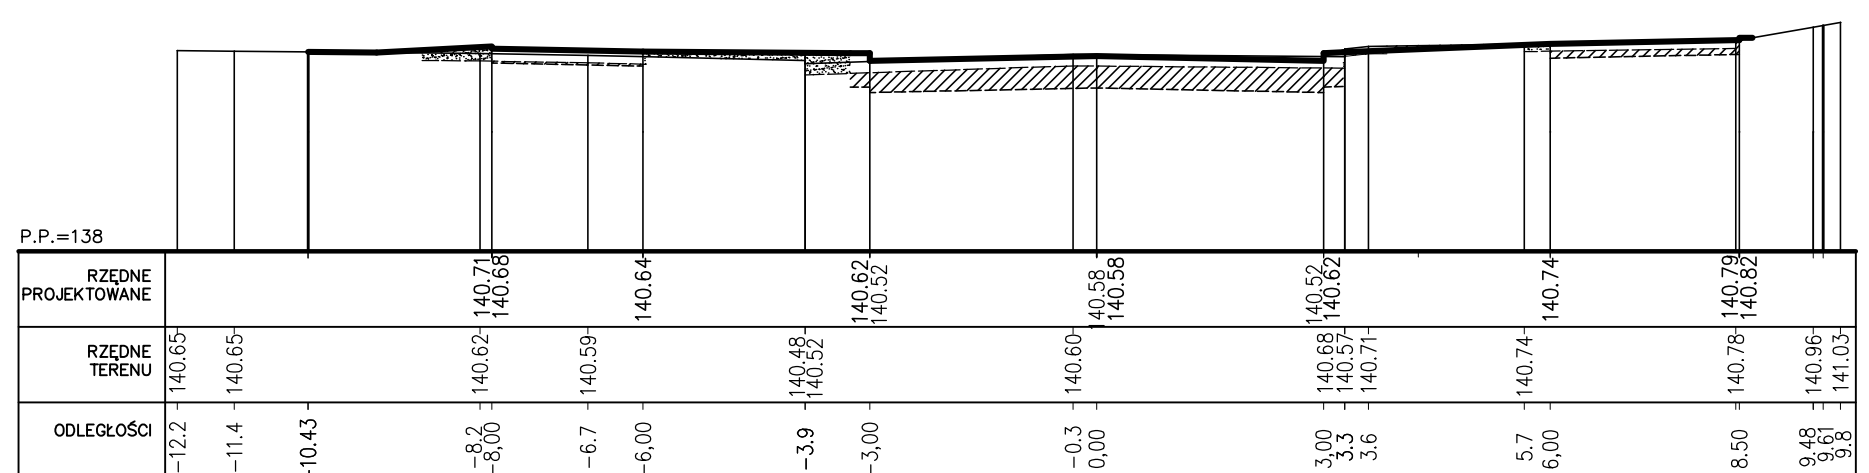

KM 350,00

Przebudowa ulicy Wysockiego w Bielsku Podlaskim			
PROJEKT BUDOWLANO-WYKONAWCZY DROGOWY		RYS. NR 5.1	
PRZEKROJE POPRZECZNE		skala	1:100
inż. I. Niszczko	uprzedmiotowa budowlana	p o c z i s	
PROJEKTANT mgr inż. Marek Gwiazdowski	BI/46/02		
WSPÓŁPRACUJĄCY mgr inż. Wojciech Chwalibóg			
WSPÓŁPRACUJĄCY mgr inż. Dariusz Wilemajtys			