


Skrzyżowanie kanalizacji deszczowej z kablem telefonicznym

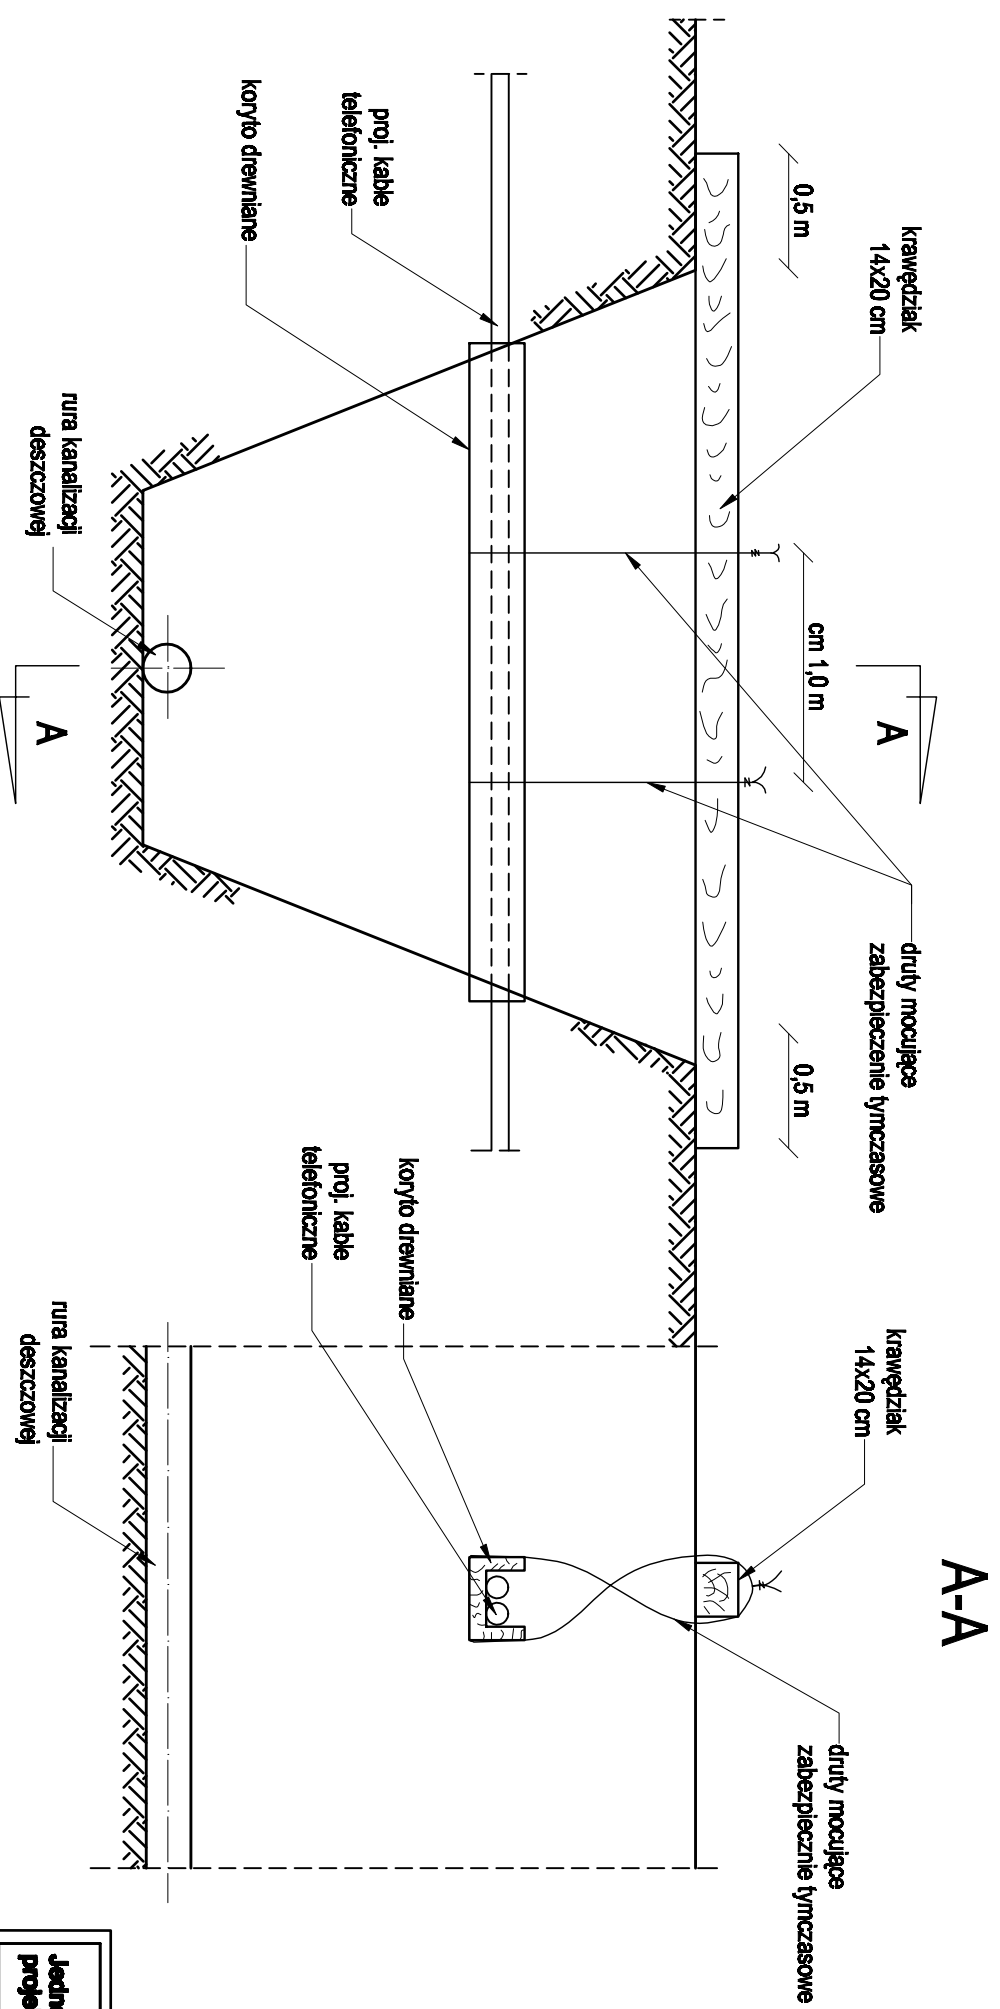

Jednostka projektowa:	Pracownia projektowa budowlanictwa komunikacyjnego		
	Trada	Tomasz Borowik ul. Sikorskiego 6A lok.12 15-067 Białystok tel.: 085 6749982; 0950 094 333; e-mail: biuro@trada.bialystok.pl	
Obiekt:	Budowa odcinka ul. Bł. ka. Beazy Borowickiego wraz z miejscami postojowymi	Artuz:	
Adres:	ul. Bł. ka. Beazy Borowickiego w Białym Podlesiu	Data:	3.07.2008
Nazwa rysunku:	Skrzyżowanie kanalizacji deszczowej z kablem telefonicznym	Stadium:	
Funkcja:	Imię i Nazwisko / nr Upr. Bud.	Skala:	
BRANŻA DROGOWA		Numer rysunku:	
Autor opracowania:	mgr inż. Tomasz Borowik		
Współpraca:	PDI/0061/P/OOD/08		
	mgr inż. Karol Dworakowski		