
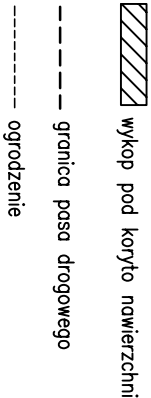
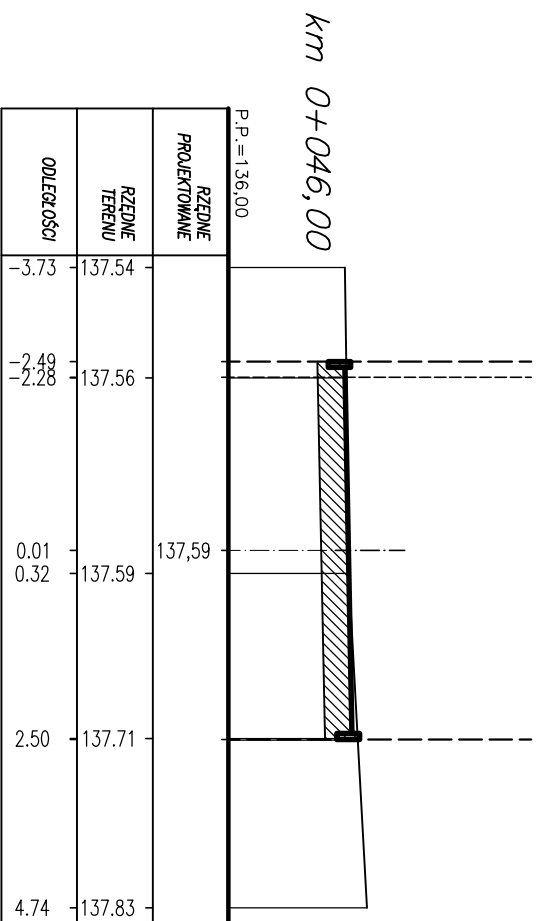
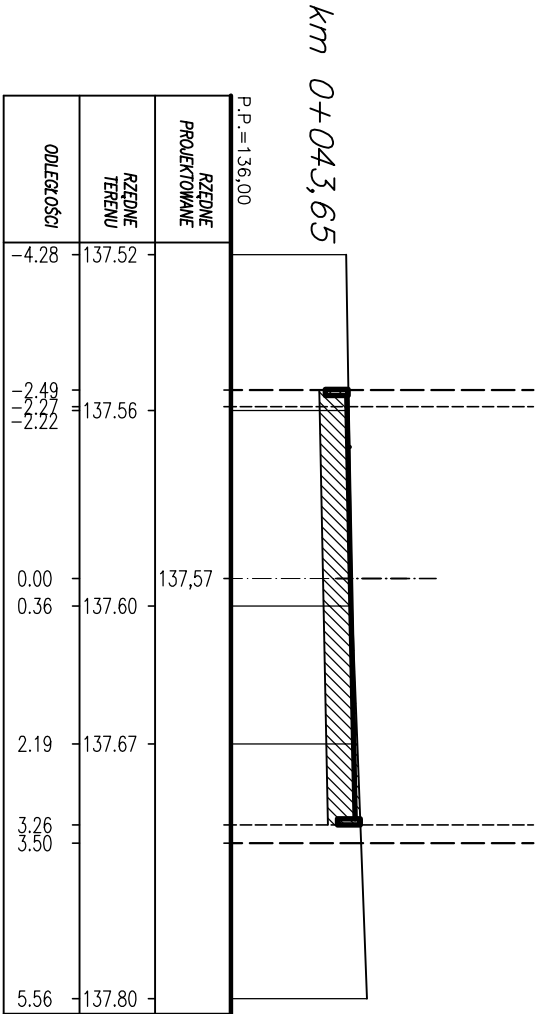
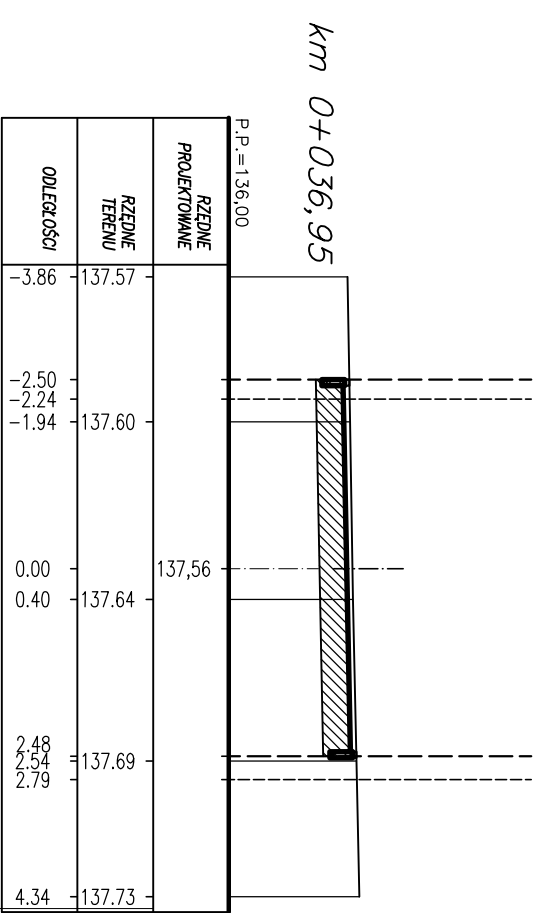
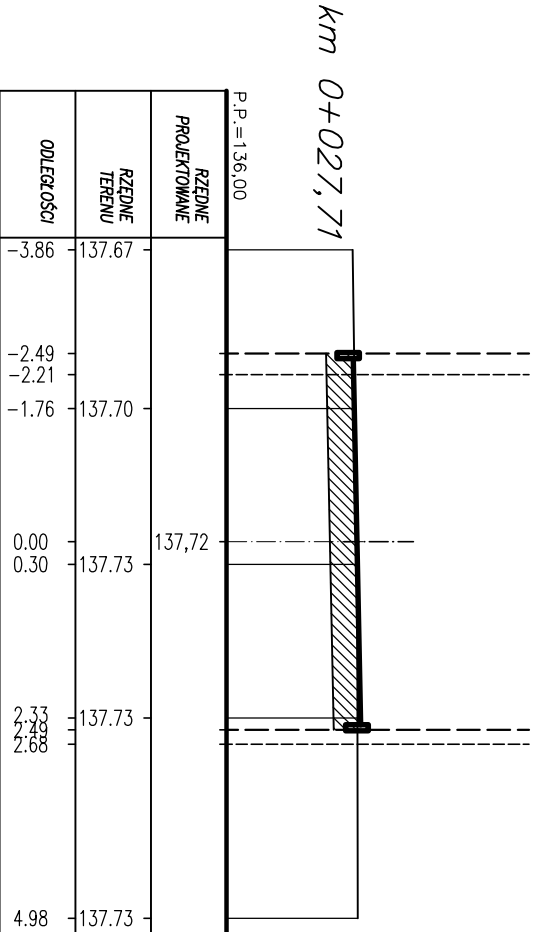


PRZEKROJE POPRZECZNE

ZAŁĘK UL. OGRODOWEJ

skala 1:100

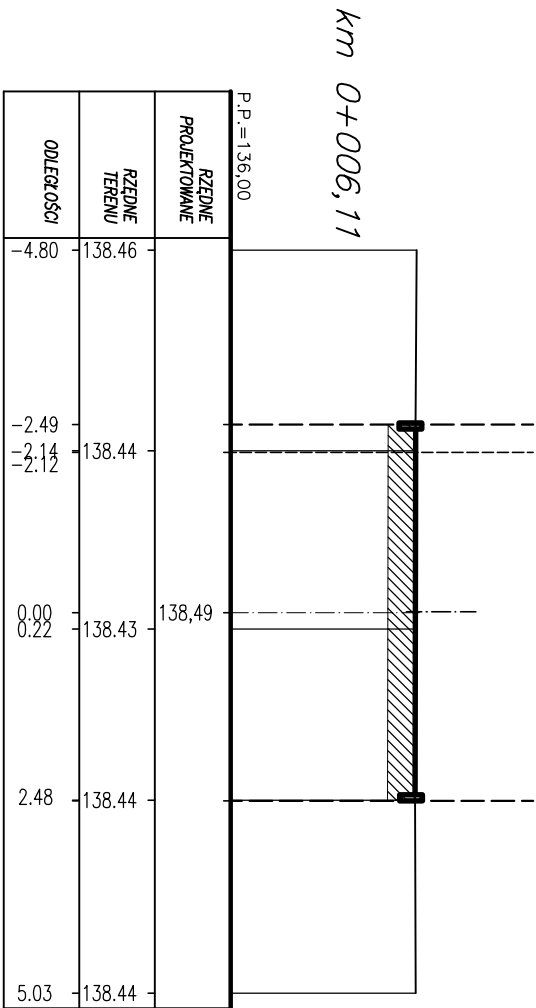

Nazwa rysunku:

PRZEKROJE POPRZECZNE

Zodanie:

BUDOWA NAWIERZCHNI – ZAŁĘK ULICY OGRODOWEJ

Inię i nozisko

Nr uprawień

Podpis

Projektant drog.

mgr inż. Remigiusz Czygier

PDL/0038/07

Opracował

mgr inż. Wojciech Chwałbóg

-

Opracował

mgr inż. Dariusz Wilenajtyś

-

Data:

grudzień 2008

INSTYTUT ZROWNOWAŻONEGO ROZWOJU

15-879 Białystok ul. św Rocha 5 lok. 202, tel./fax 085 744 54 87 e-mail: drog@tr.pł

PROJEKT ARCHITEKTONICZNO-BUDOWLANY

Nr rysunku: D-5

Stadium: PB – W

Branża: drogowa

Skala: 1:100