


PLAN SYTUACYJNY

ZAŁĘK UL. OGRODOWEJ

skala 1:500

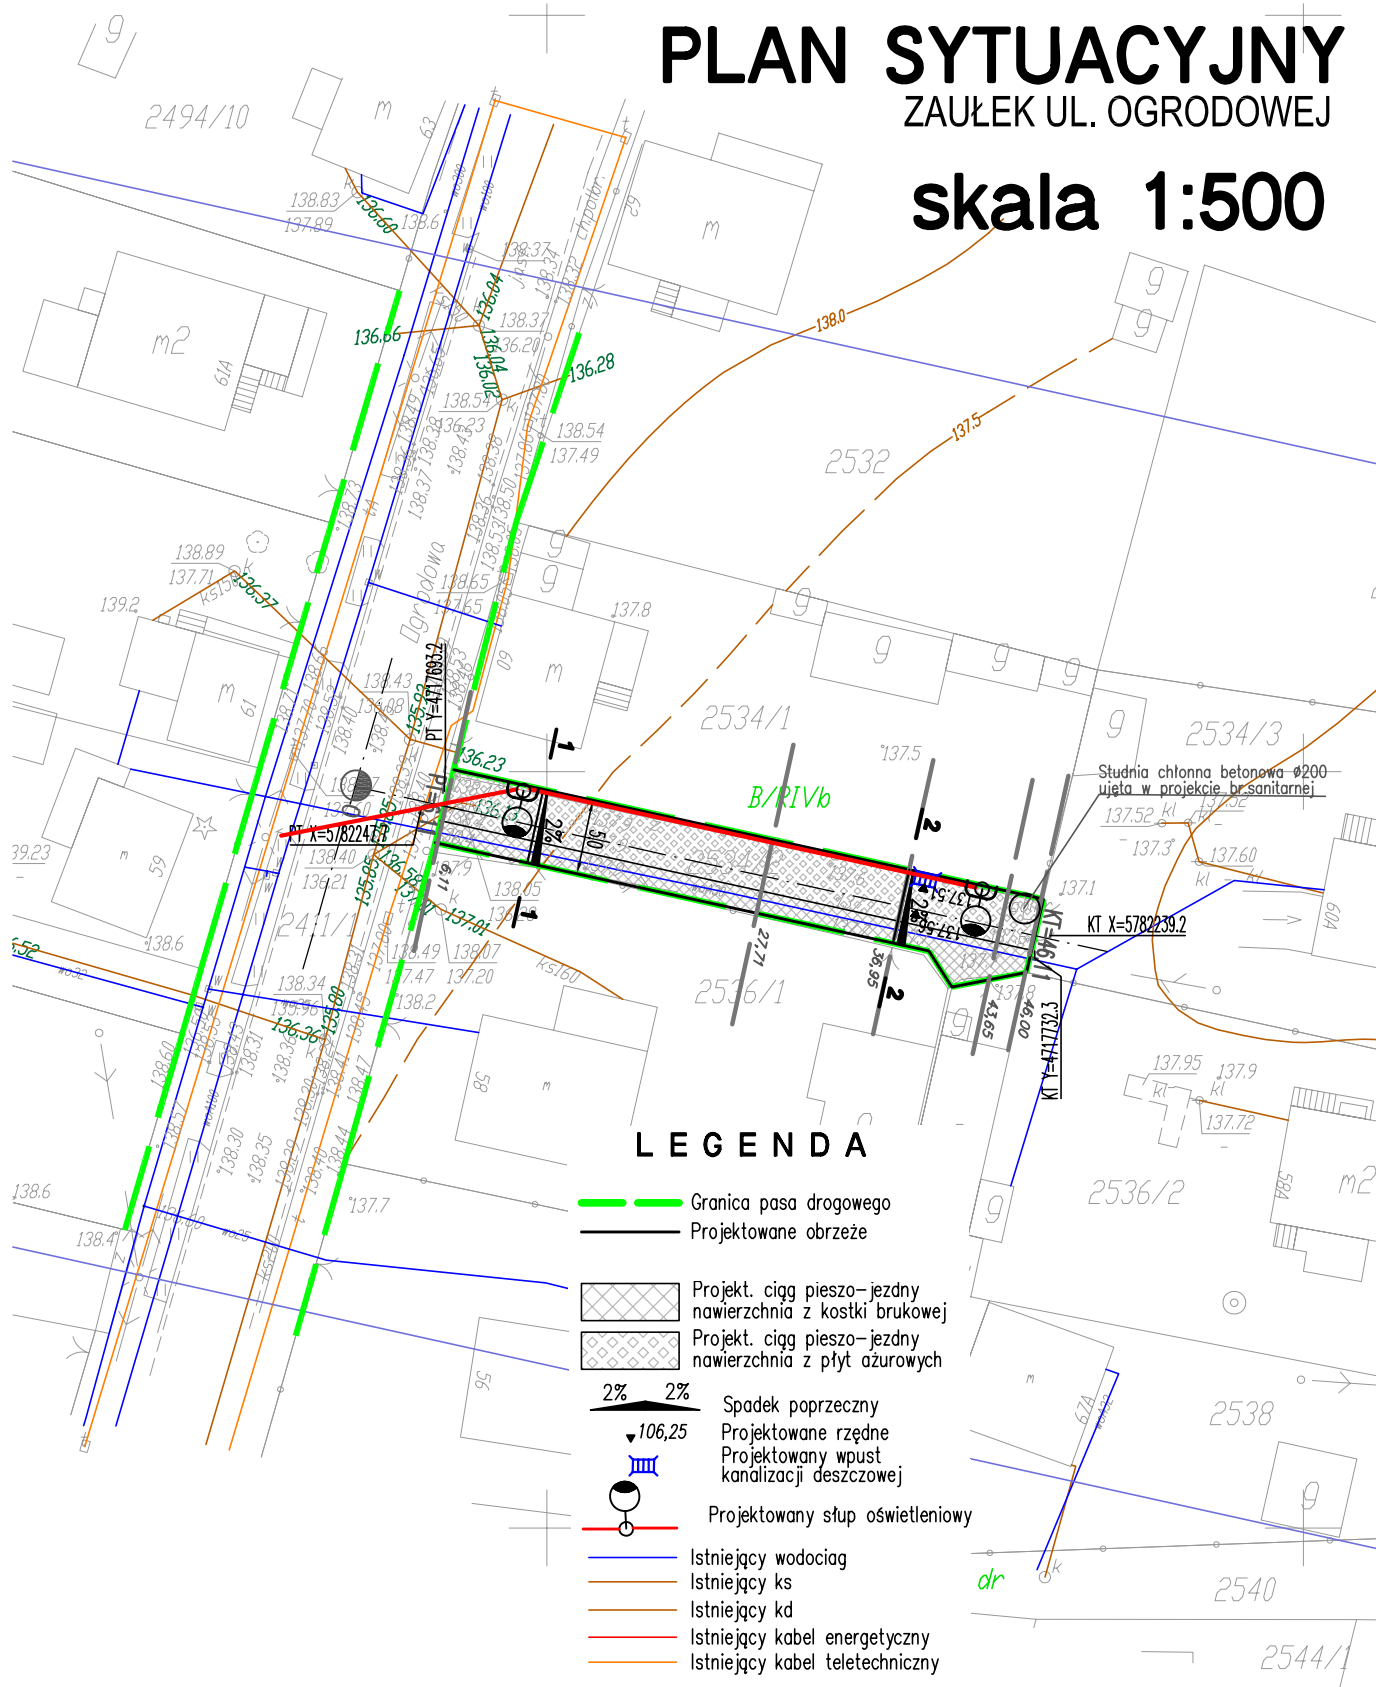

Nazwa rysunku: **PLAN SYTUACYJNY**

Zadanie: BUDOWA NAWIERZCHNI – ZAŁĘK ULICY OGRODOWEJ
DZ. EW. GR. 2534/2

	Imię i nazwisko	Nr uprawnień	Podpis	Stadium: PB–W
Projektant drog.	mgr inż. Remigiusz Czygier	PDL/0038/07		Branża: drogowa
Opracował	mgr inż. Wojciech Chwalibóg	–		
Opracował	mgr inż. Dariusz Wilemajtys	–		

Data:

grudzień 2008



**INSTYTUT
ZRÓWNOWAŻONEGO
ROZWOJU**

15-879 Białystok ul. św Rocha 5 lok. 202,
tel./fax 085 744 54 87 e-mail: drogi@izr.pl

Skala: 1: 500

PROJEKT ARCHITEKTONICZNO-BUDOWLANY

Nr rysunku:

D-1