
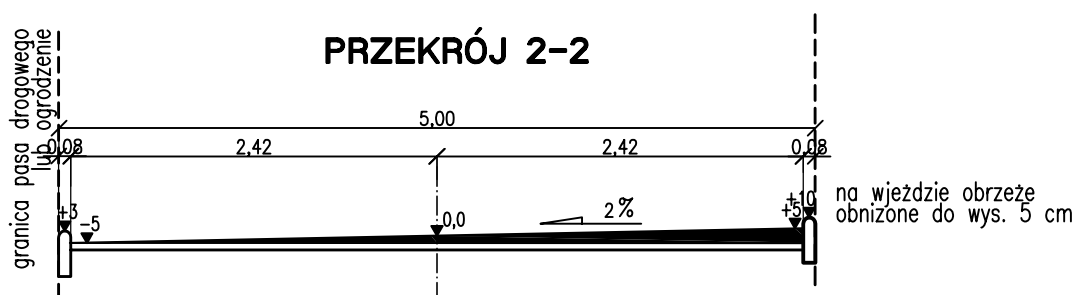



PRZEKROJE NORMALNE

ZAŁĘK UL. OGRODOWEJ

skala 1:50

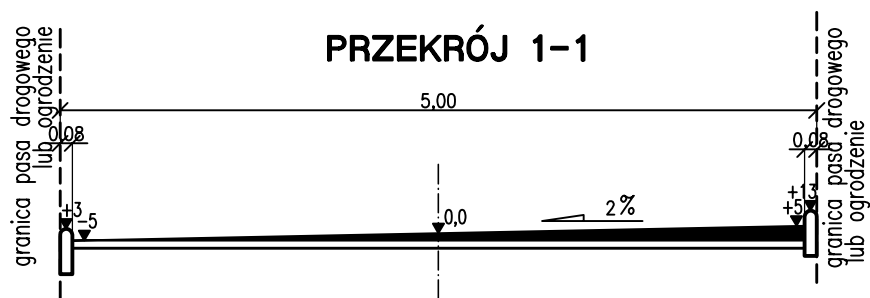

Nazwa rysunku: PRZEKROJE NORMALNE				
Zadanie: BUDOWA NAWIERZCHNI – ZAŁĘK ULICY OGRODOWEJ DZ. EW. GR. 2534/2				
	Imię i nazwisko	Nr uprawnień	Podpis	Stadium: PB—W
Projektant drog.	mgr inż. Remigiusz Czygier	PDL/0038/07		Branża: drogowa
Opracował	mgr inż. Wojciech Chwalibóg	—		
Opracował	mgr inż. Dariusz Wilemajtys	—		
Data:		 INSTYTUT ZRÓWNOWAŻONEGO ROZWOJU 15-879 Białystok ul. św Rocha 5 lok. 202, tel./fax 085 744 54 87 e-mail: drogi@izr.pl		Skala: 1:50
grudzień 2008				PROJEKT ARCHITEKTONICZNO-BUDOWLANY
				Nr rysunku: D-4