
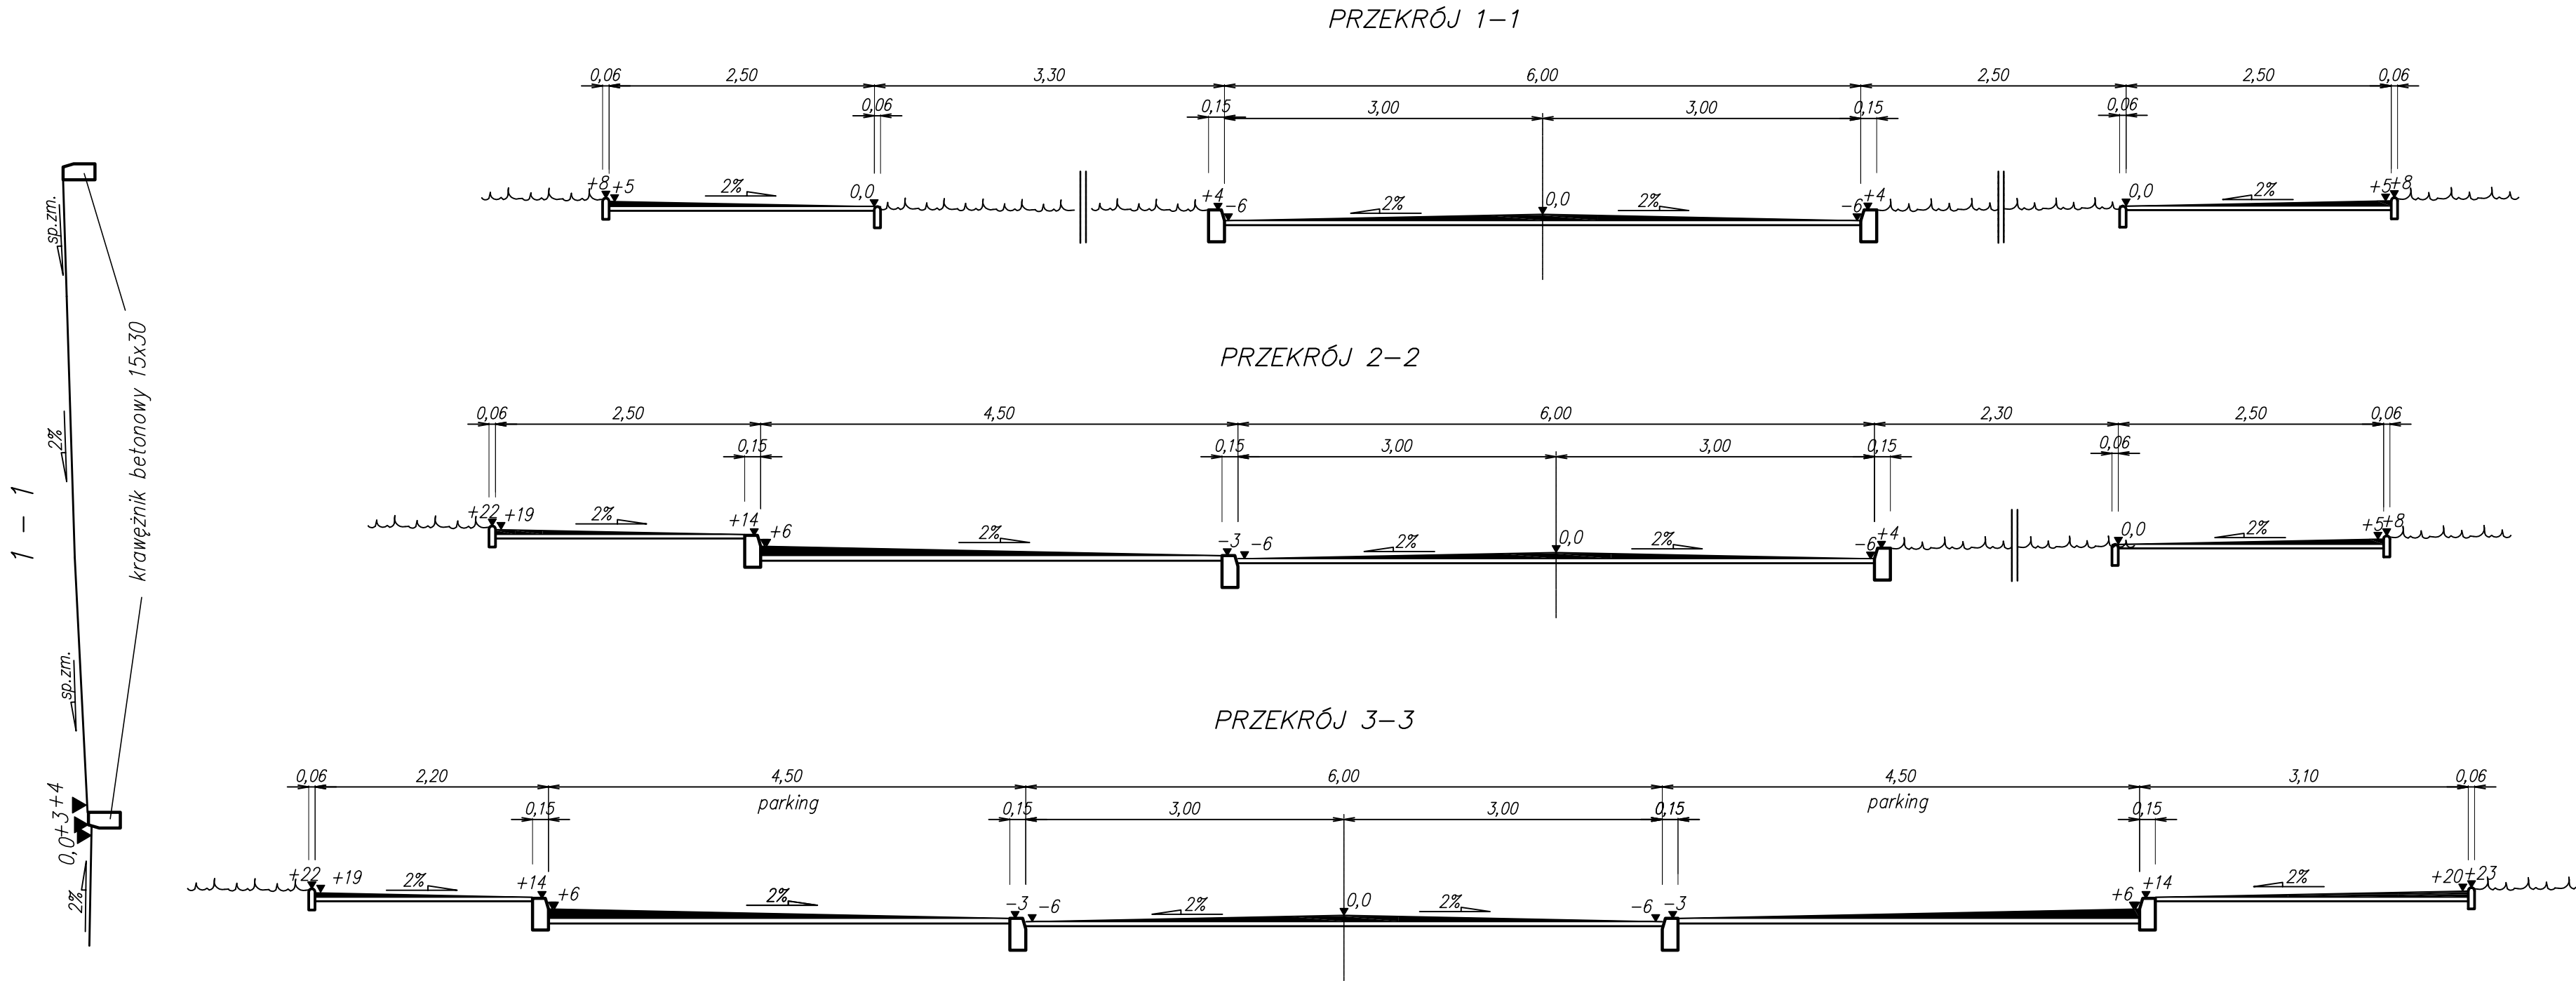


PRZEKRÓJ NORMALNY
skala 1:50

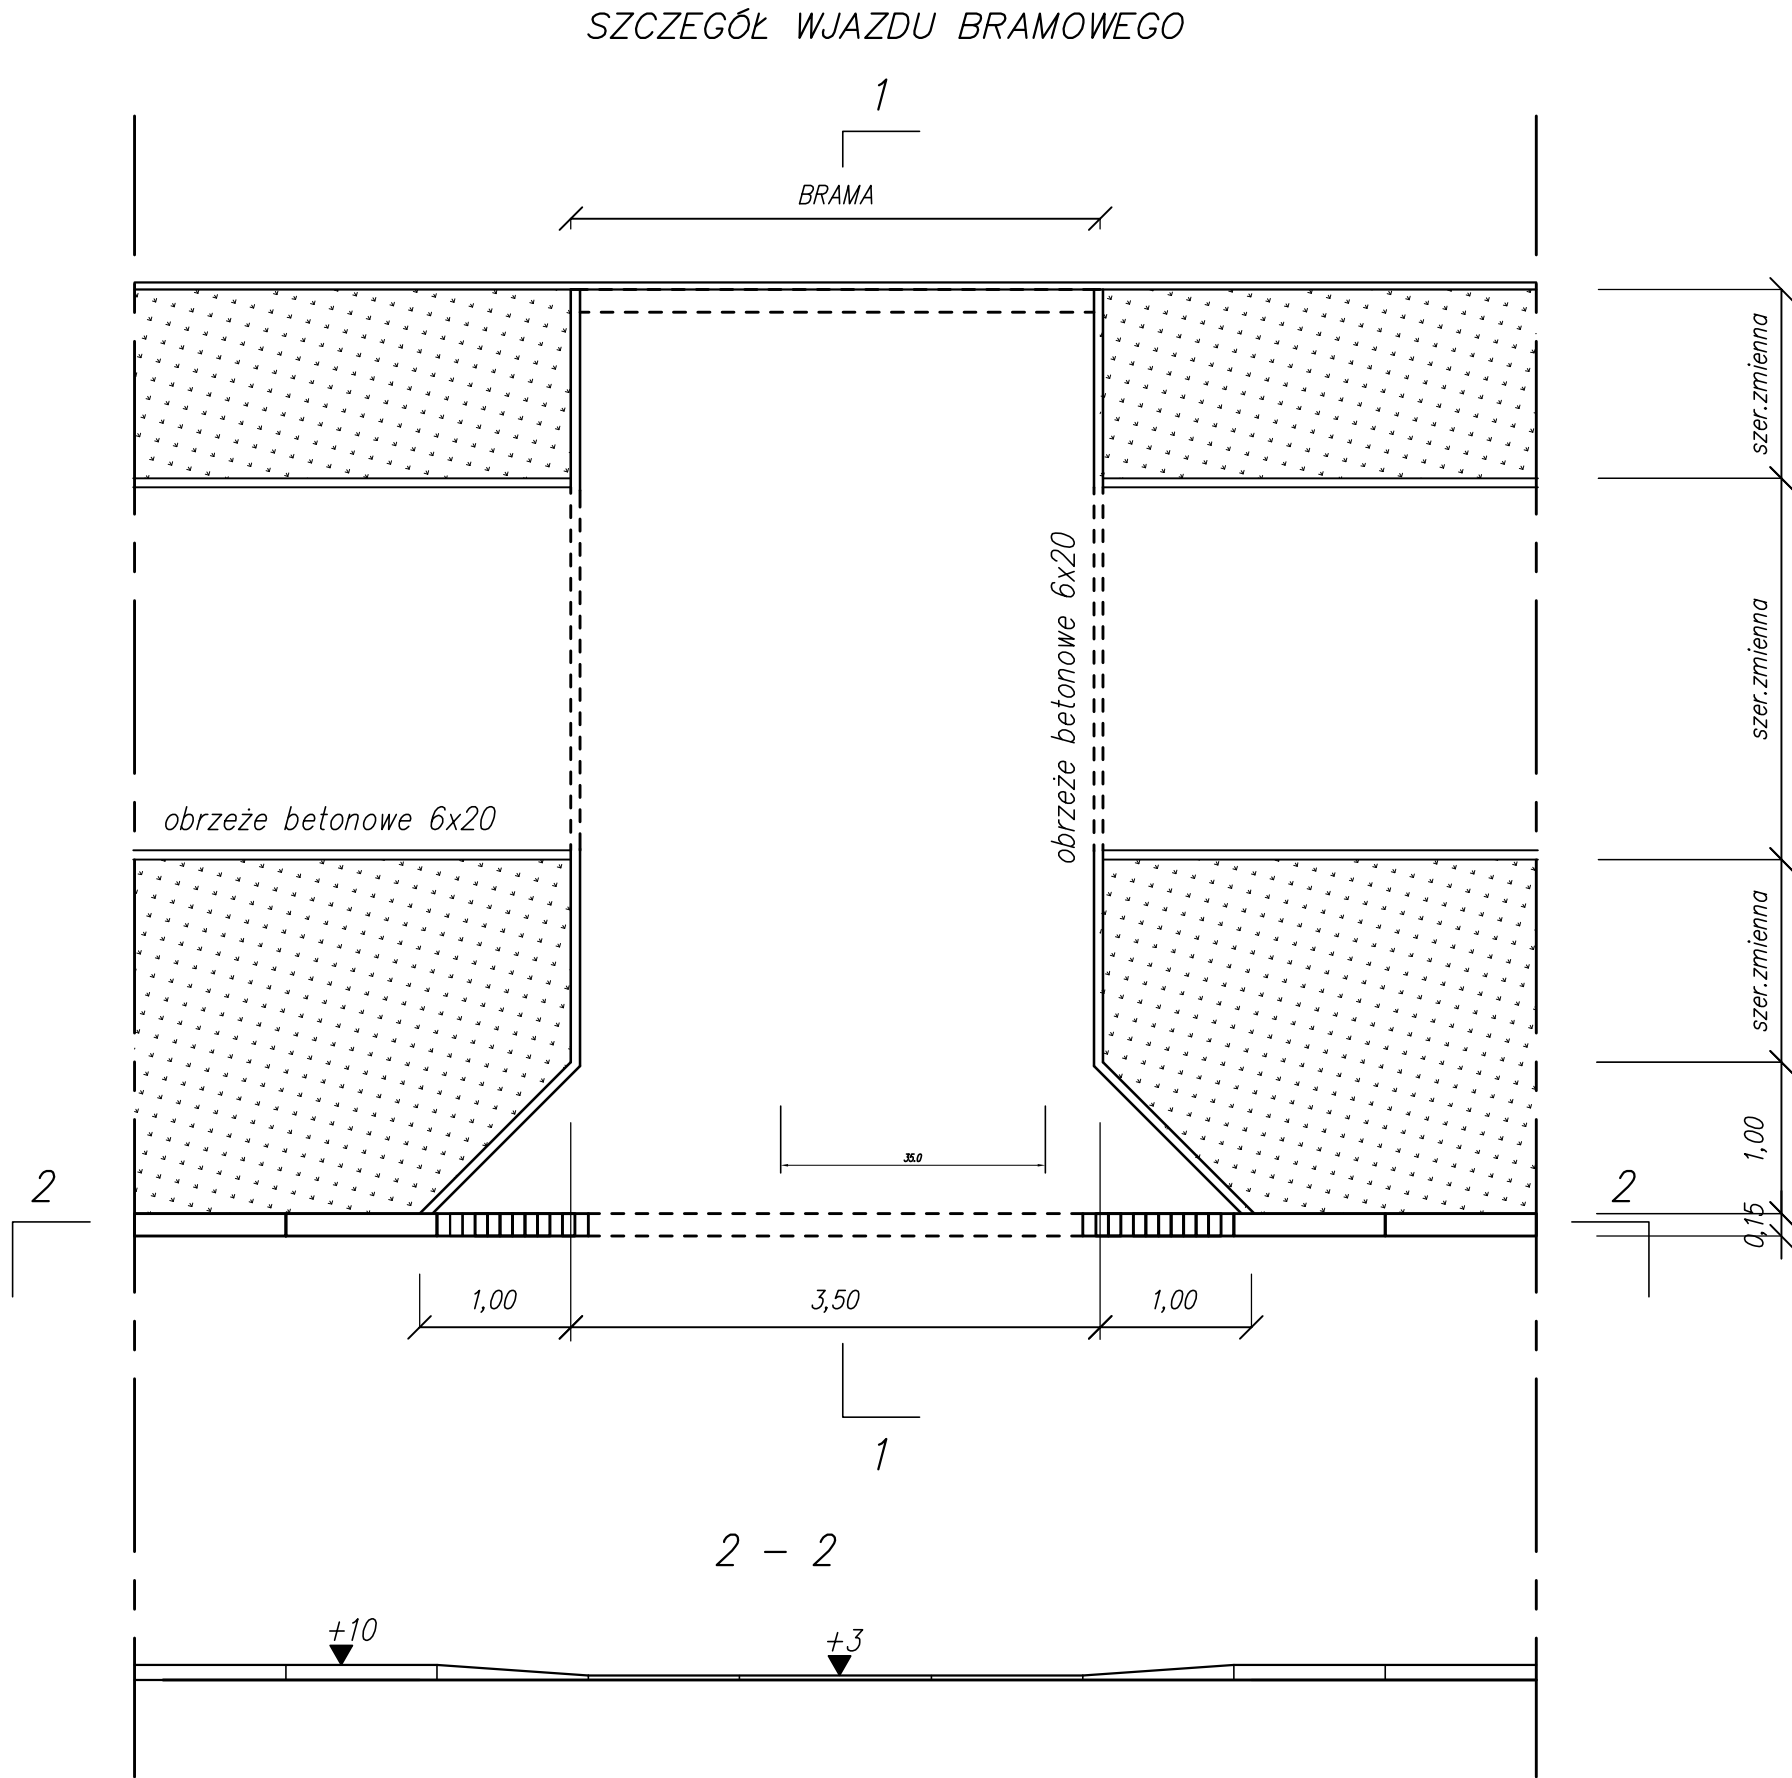

Przebudowa ulicy Wysockiego w Bielsku Podlaskim		
PROJEKT BUDOWLANO-WYKONAWCZY DROGOWY		rys. nr 4.1
		skala
Imię i Nazwisko	uprawnienia budowlane	p o d p i s
PROJEKTANT mgr inż. Marek Gwiazdowski	BI/46/02	
WSPÓŁPRACA mgr inż. Wojciech Chwalibóg		
WSPÓŁPRACA mgr inż. Dariusz Wilemajtyś		