
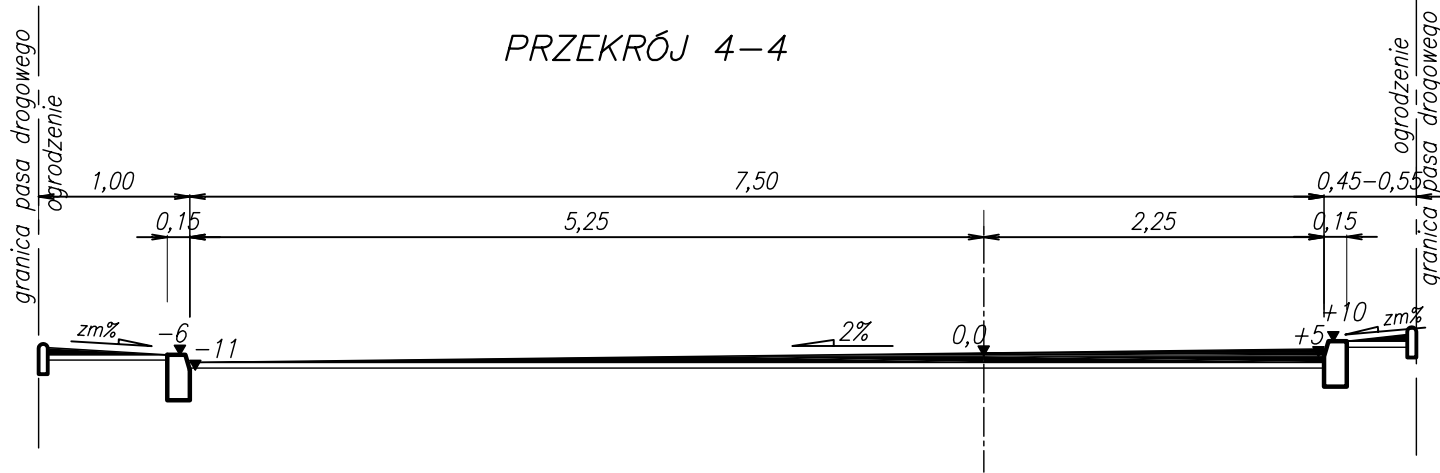
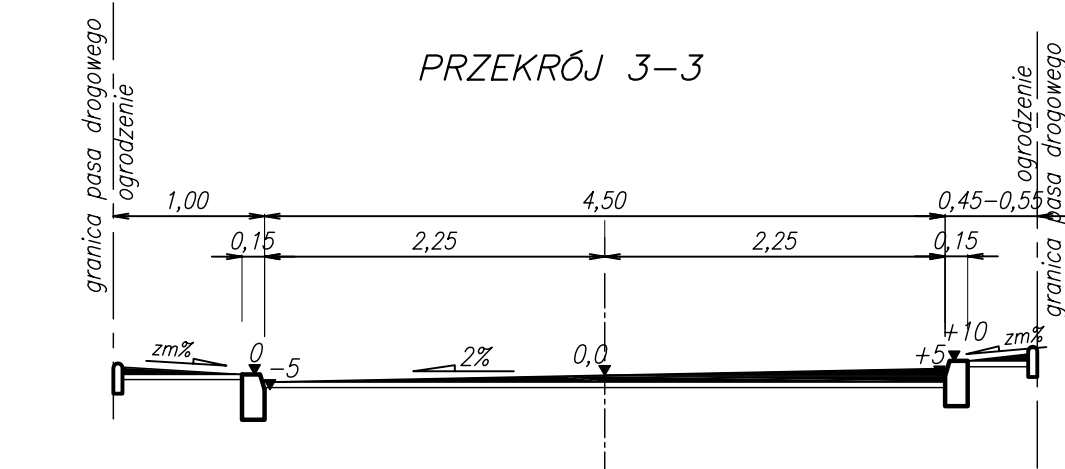
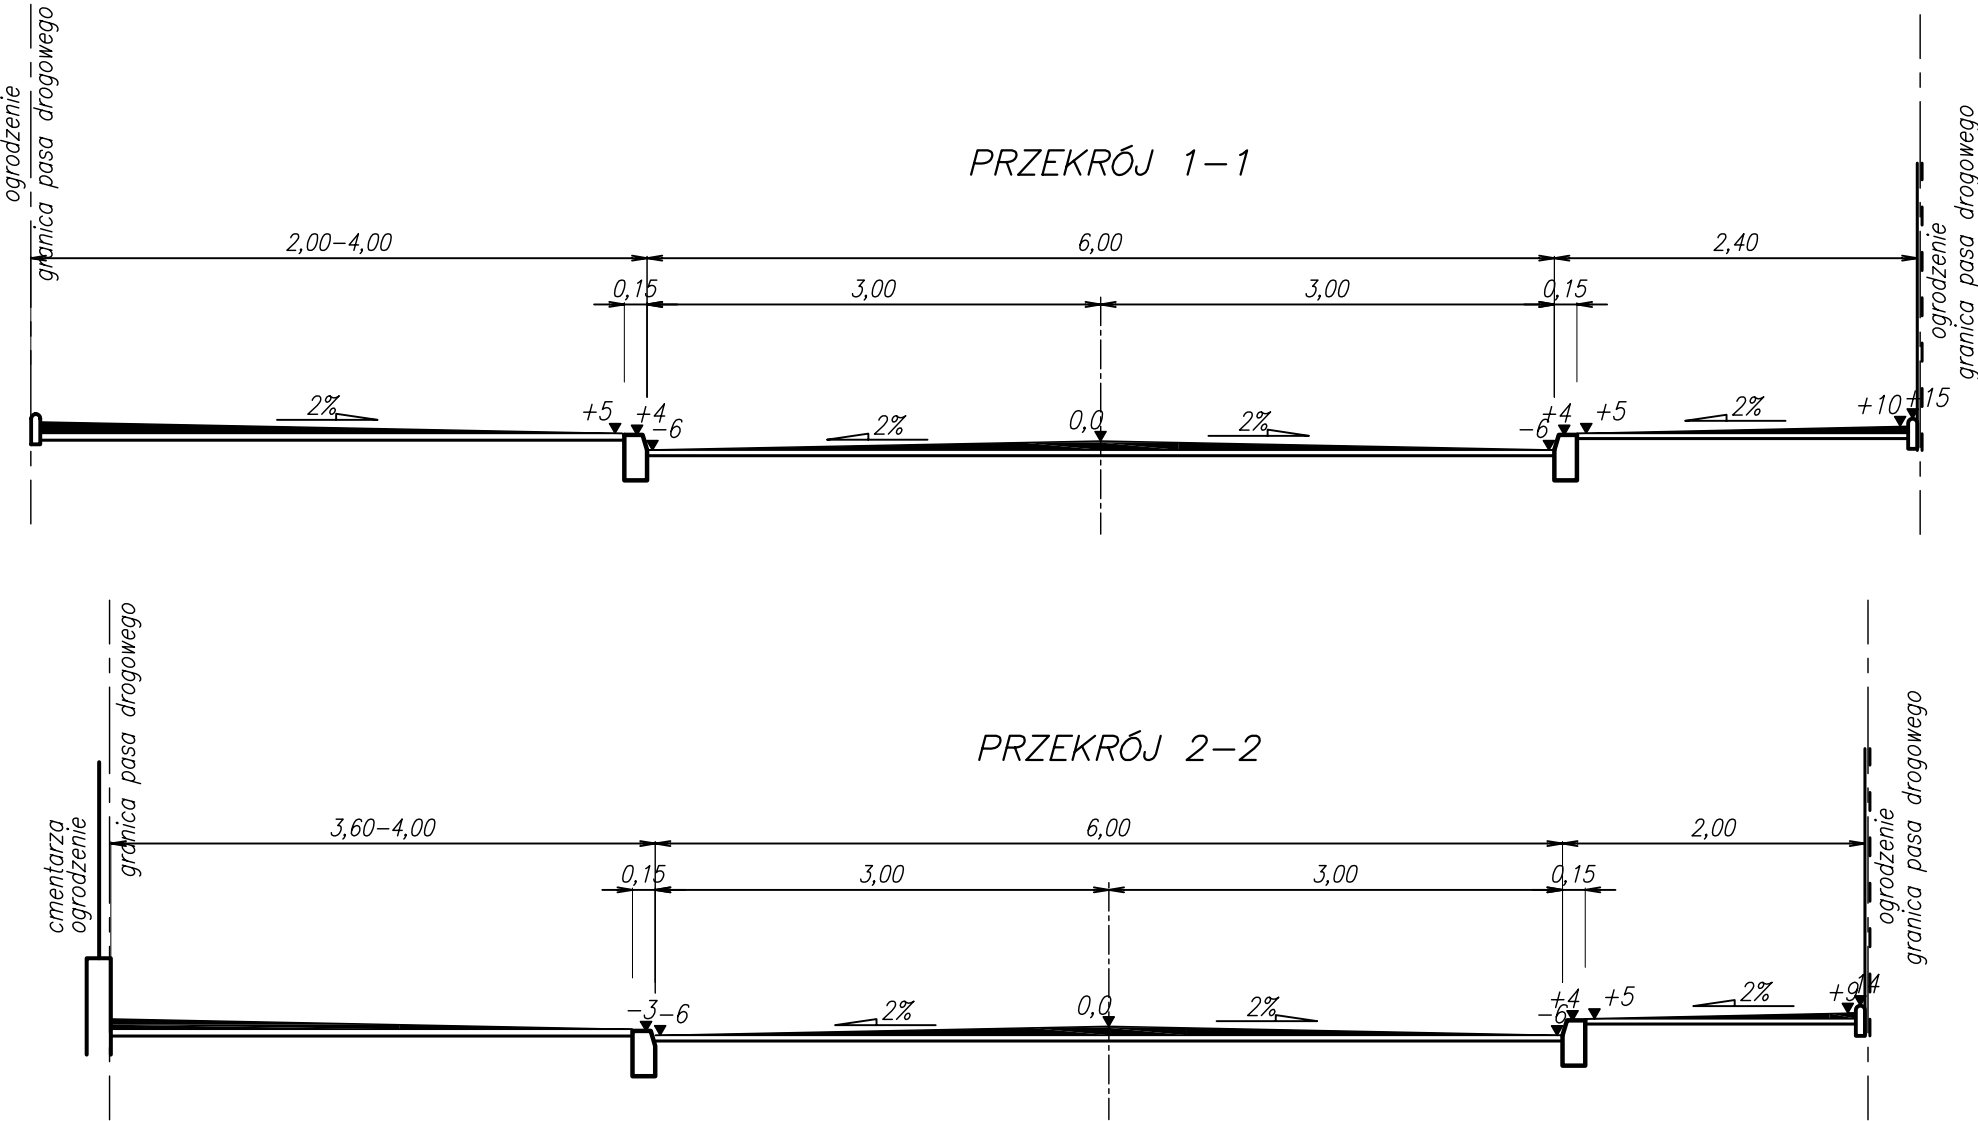


PRZEKRÓJ NORMALNY  
skala 1:50

SZCZEGÓŁ WJAZDÓW BRAMOWYCH

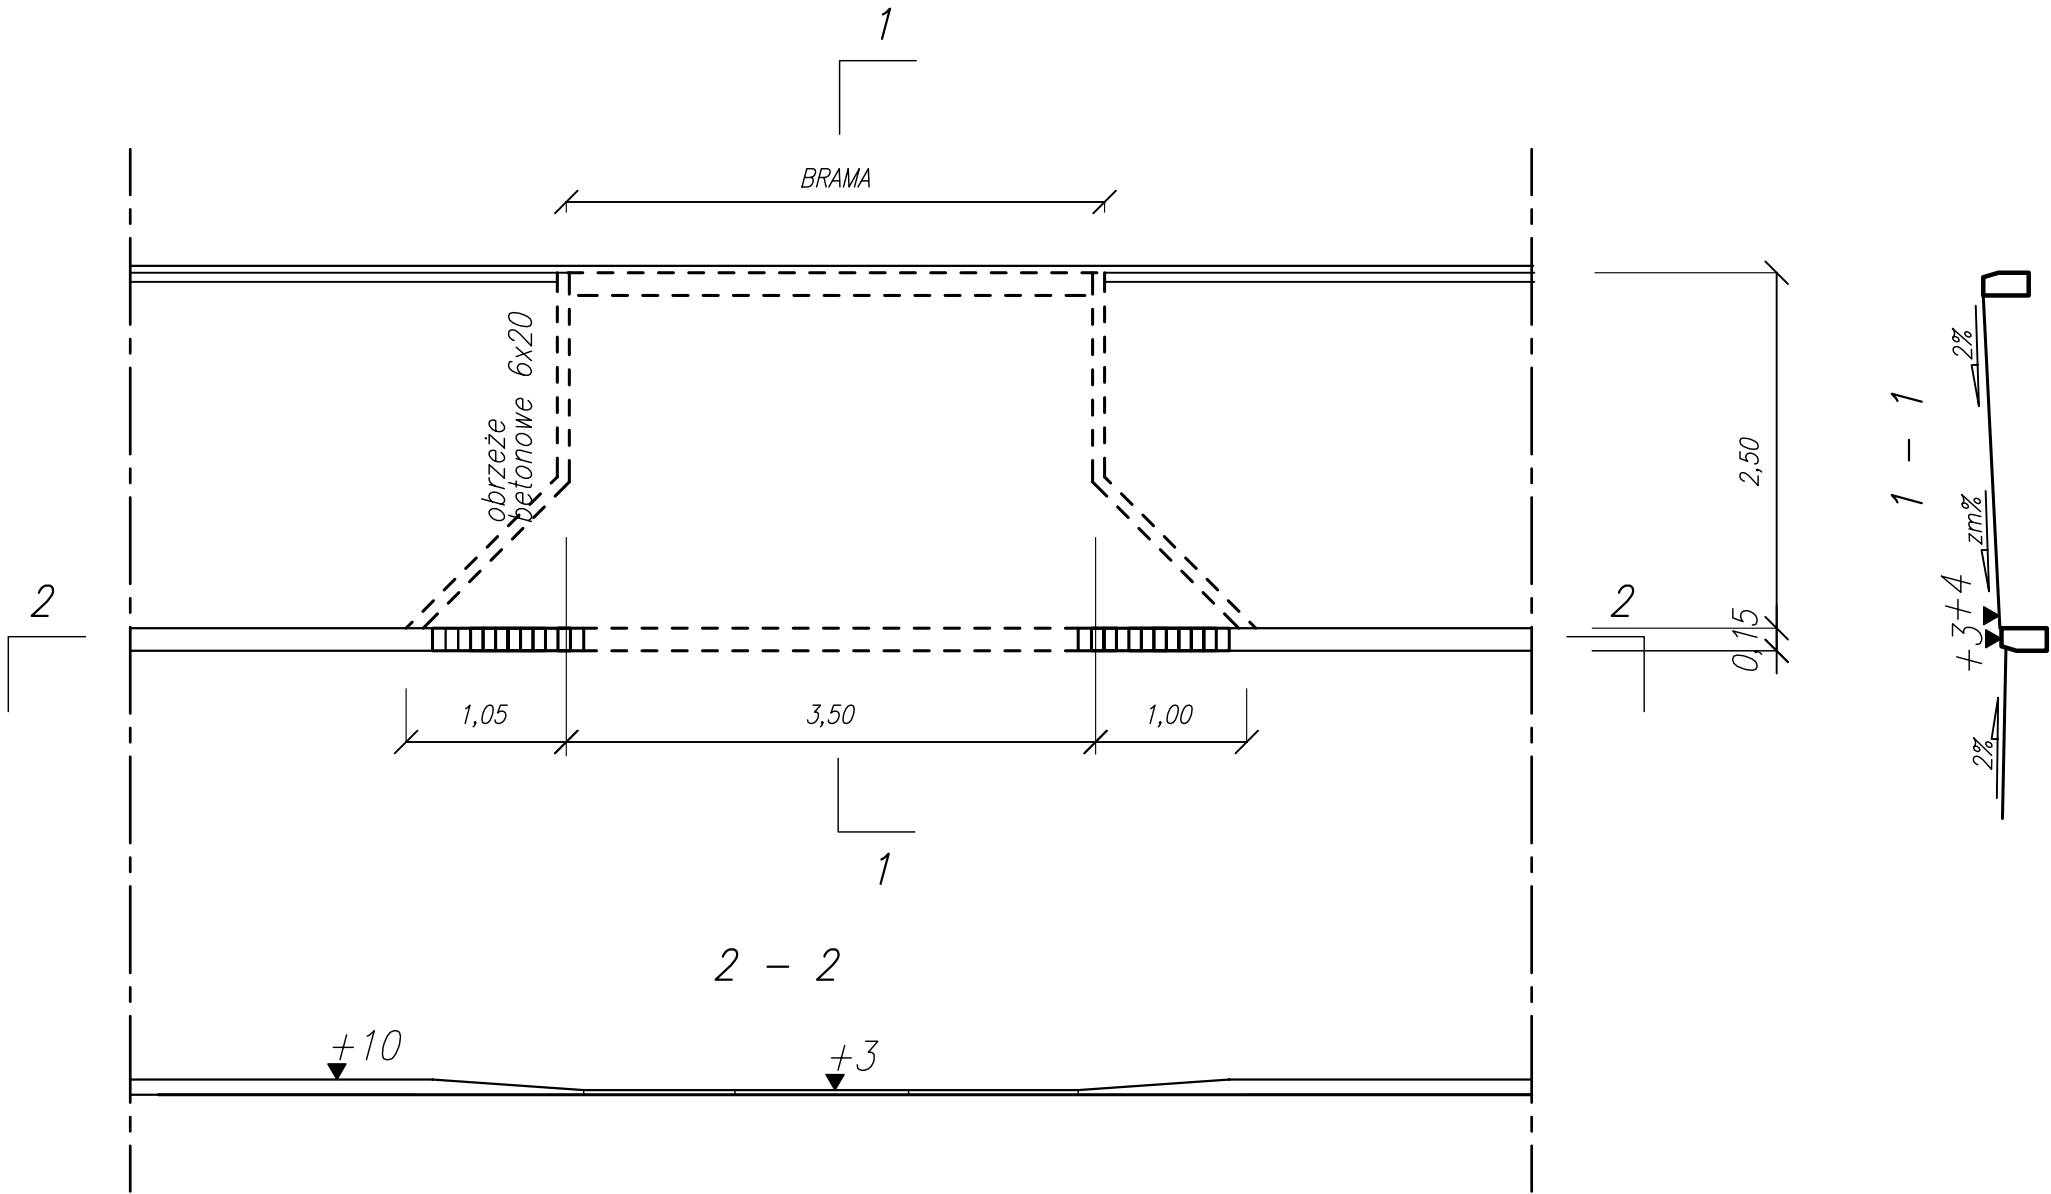

|  |                       |             |
|--|-----------------------|-------------|
| Przebudowa ulicy Słowackiego w Bielsku Podlaskim |                       |             |
| PROJEKT BUDOWLANO-WYKONAWCZY DROGOWY             |                       | RYS. NR 4.0 |
| PRZEKRÓJ NORMALNY                                |                       | skala 1:50  |
| Imię i Nazwisko                                  | uprawnienia budowlane | podpis      |
| PROJEKTANT<br>mgr inż. Marek Gwiazdowski         | BI/46/02              |             |
| WSPÓŁPRACA<br>mgr inż. Wojciech Chwalibóg        |                       |             |
| WSPÓŁPRACA<br>mgr inż. Dariusz Wilemajtyś        |                       |             |
|  |                       |             |