RZUT I PIĘTRA - INSTALACJA WENTYLACJI MECHANICZNEJ

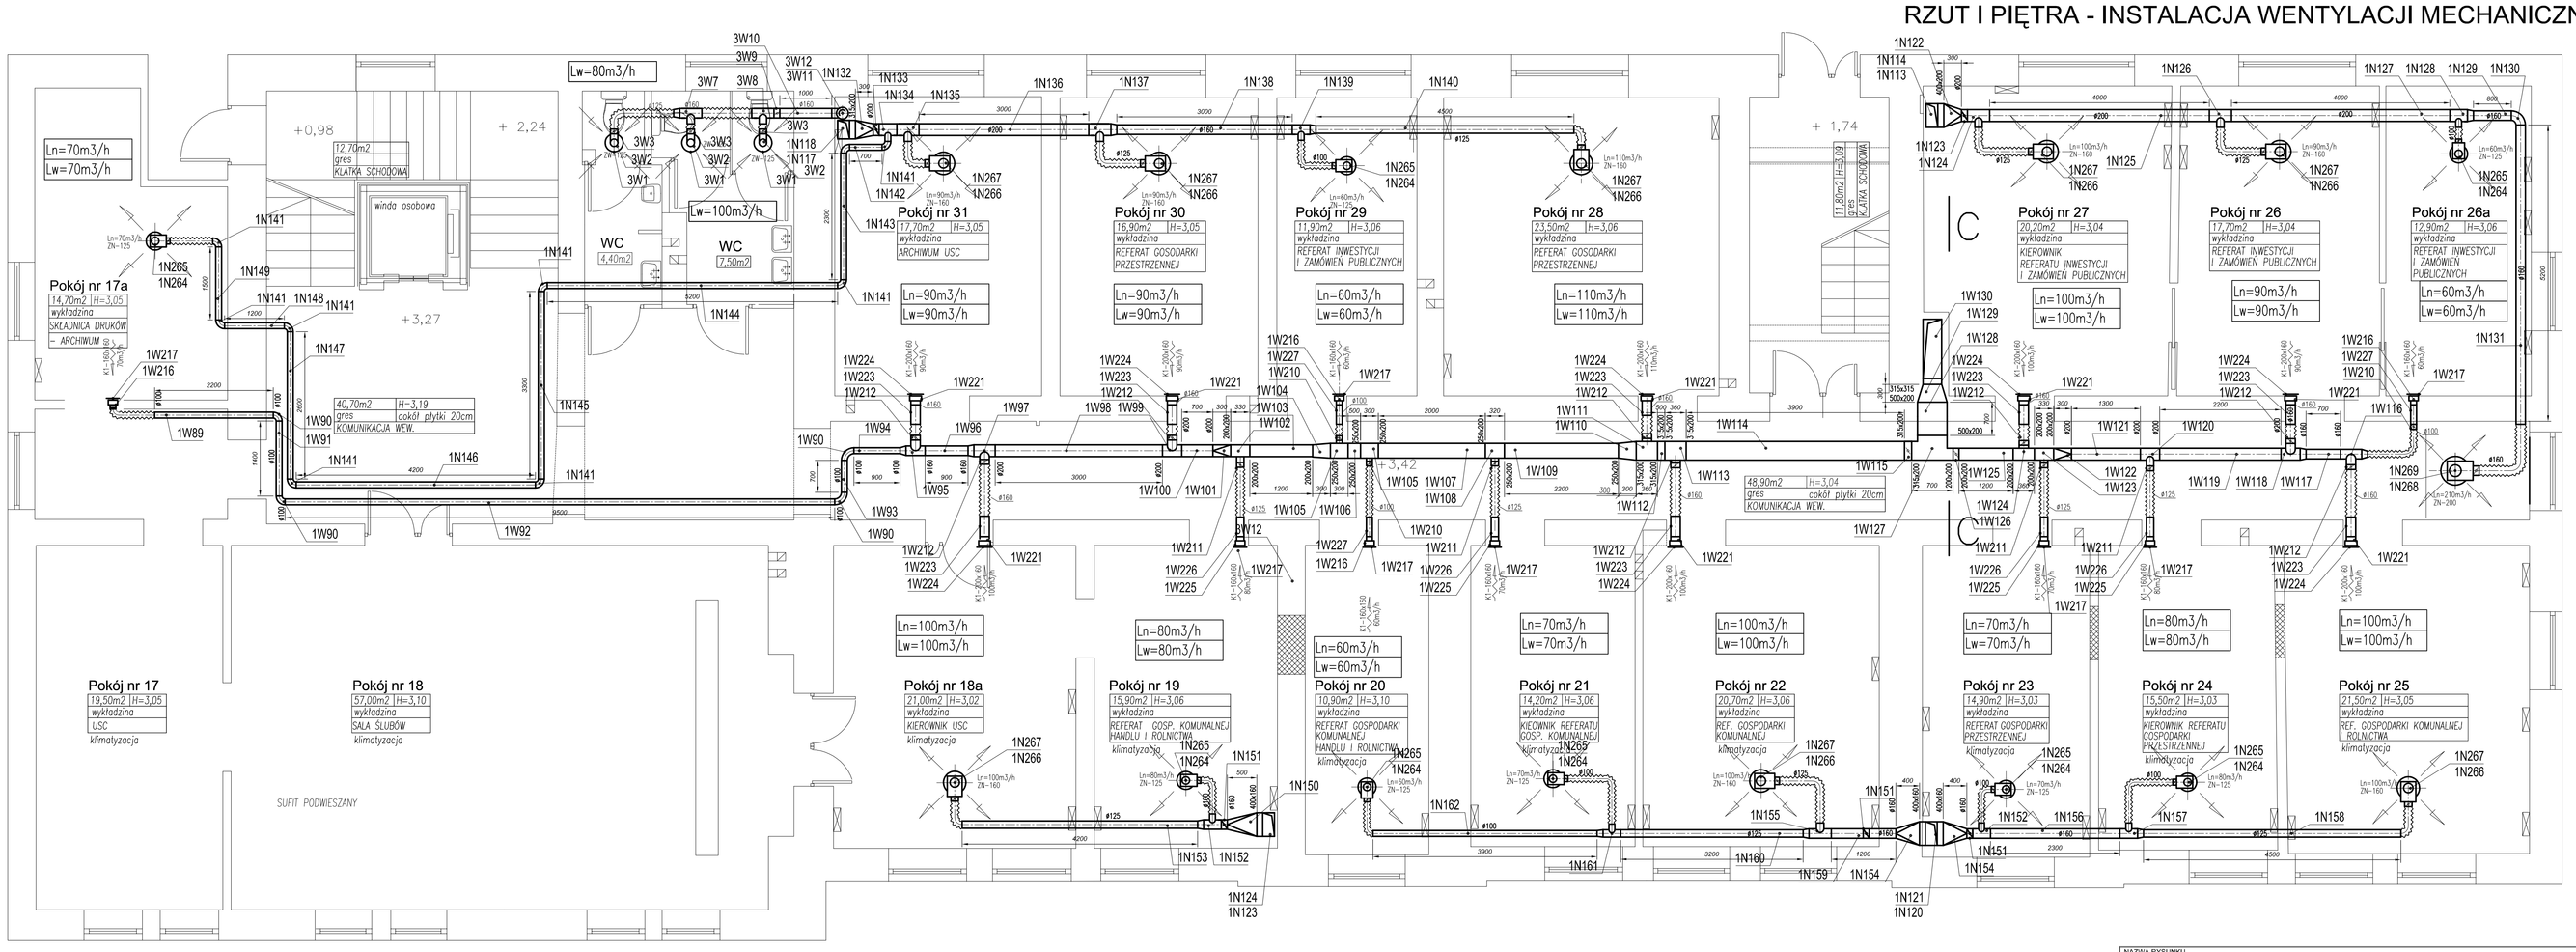

NAZWA RYSUNKU

RZUT PODDASZA - INSTALACJA WENTYLACJI MECHANICZNEJ

NAZWA OBIEKTU BUDOWLANEGO		UPRAWNIENIA	DATA	PODPIS
REMONT, PRZEBUDOWA ISTNIEJĄCEGO BUDYNKU URZĘDU MIASTA WRAZ Z ADAPTACJĄ PODDASZA NA POMIESZCZENIA BIUROWE	PROJEKTANT:	mgr inż. Krzysztof Paszko upr.nr POL/0043/PWOS/04 w spec. sanitarnej	25.11.2008	
	SPRAWDZAJĄCY:	mgr inż. Marek Matoszko upr.nr BLT/93/ w spec. sanitarnej	25.11.2008	
ADRES BUDOWY ul. Kopernika 1, Bielsk Podlaski działka o nr geod.2962/2	WSPÓŁPRACA:	Wojciech Kozłowski	25.11.2008	
STADIUM PROJEKT WYKONAWCZY	ARH+ architekt Andrzej Rydzewski	JEDNOSTKA PROJEKTOWA: ARH+ architekt Andrzej Rydzewski ul. Zachodnia 1A/A/7, 15-345 Białystok tel. 0502037769, e-mail: arch+@o2.pl NIP: 542-106-45-47	SKALA 1:50	NR RYS. W3