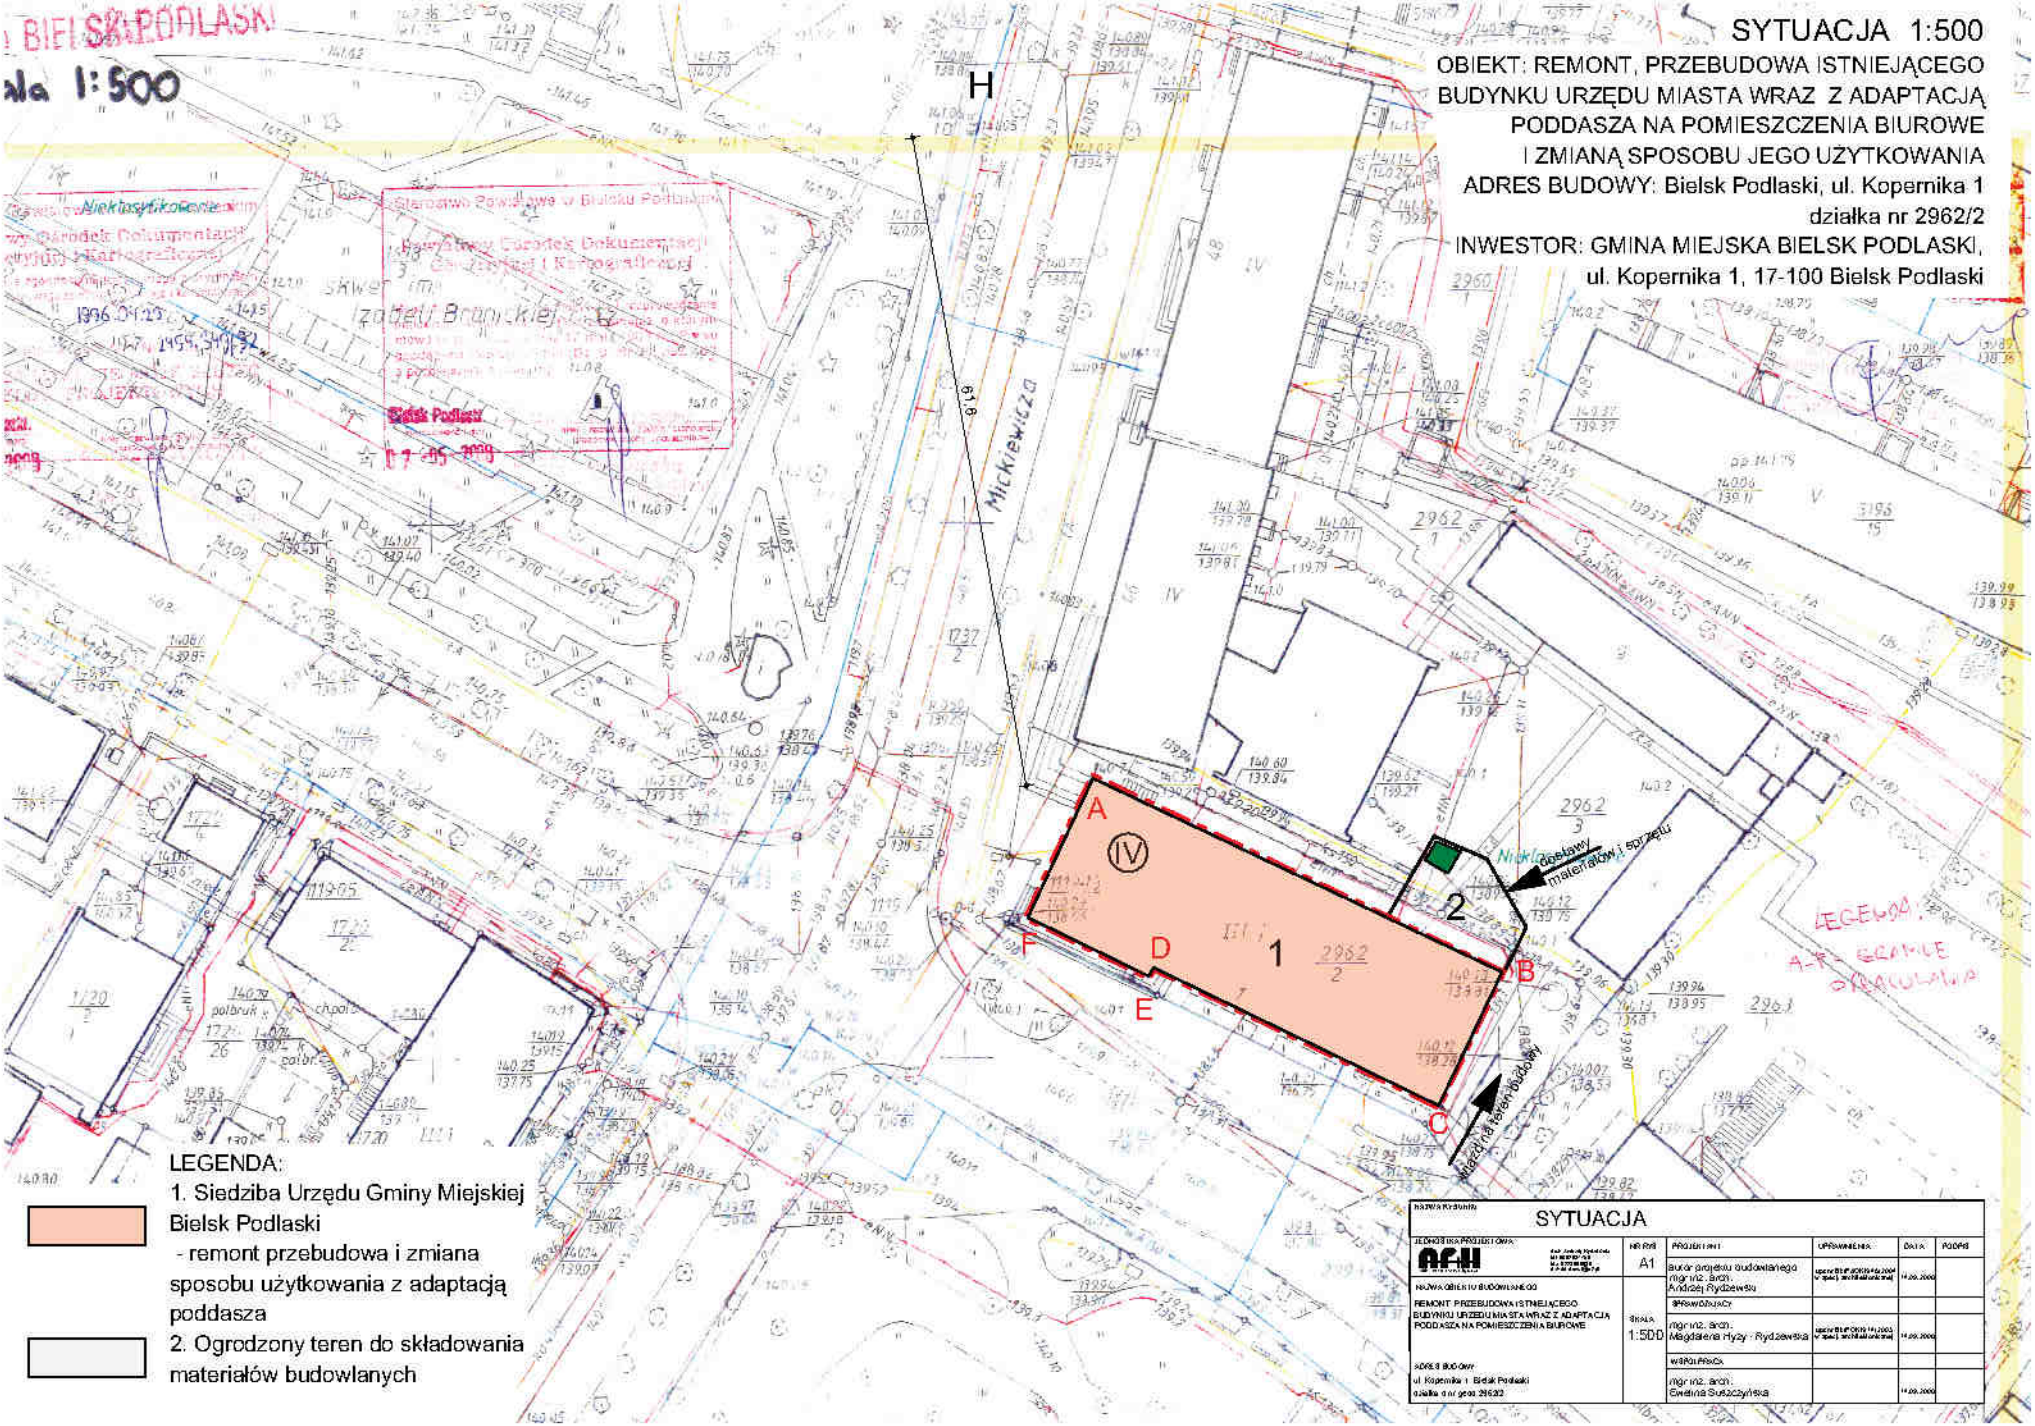
SYTUACJA 1:500
OBIEKT: REMONT, PRZEBUDOWA ISTNIEJĄCEGO BUDYNKU URZĘDU MIASTA WRAZ Z ADAPTACJĄ PODDASZA NA POMIESZCZENIA BIUROWE I ZMIANĄ SPOSOBU JEGO UŻYTKOWANIA
ADRES BUDOWY: Bielsk Podlaski, ul. Kopernika 1 działka nr 2962/2
INWESTOR: GMINA MIEJSKA BIELSK PODLASKI, ul. Kopernika 1, 17-100 Bielsk Podlaski
H
A
B
C
D
E
F
1
2
IV
Mickiewicza
dostawy materiałów i sprzętu
wjazd na teren budowy
LEGENDA:
1. Siedziba Urzędu Gminy Miejskiej Bielsk Podlaski
- remont przebudowa i zmiana sposobu użytkowania z adaptacją poddasza
2. Ogrodzony teren do składowania materiałów budowlanych
SYTUACJA
A1
1:500
mgr inż. arch. Andrzej Rydzewski
mgr inż. arch. Magdalena Hyży - Rydzewska
mgr inż. arch. Ewelina Suszczyńska