ROZWINIĘCIE PIONÓW KANALIZACJI SANITARNEJ

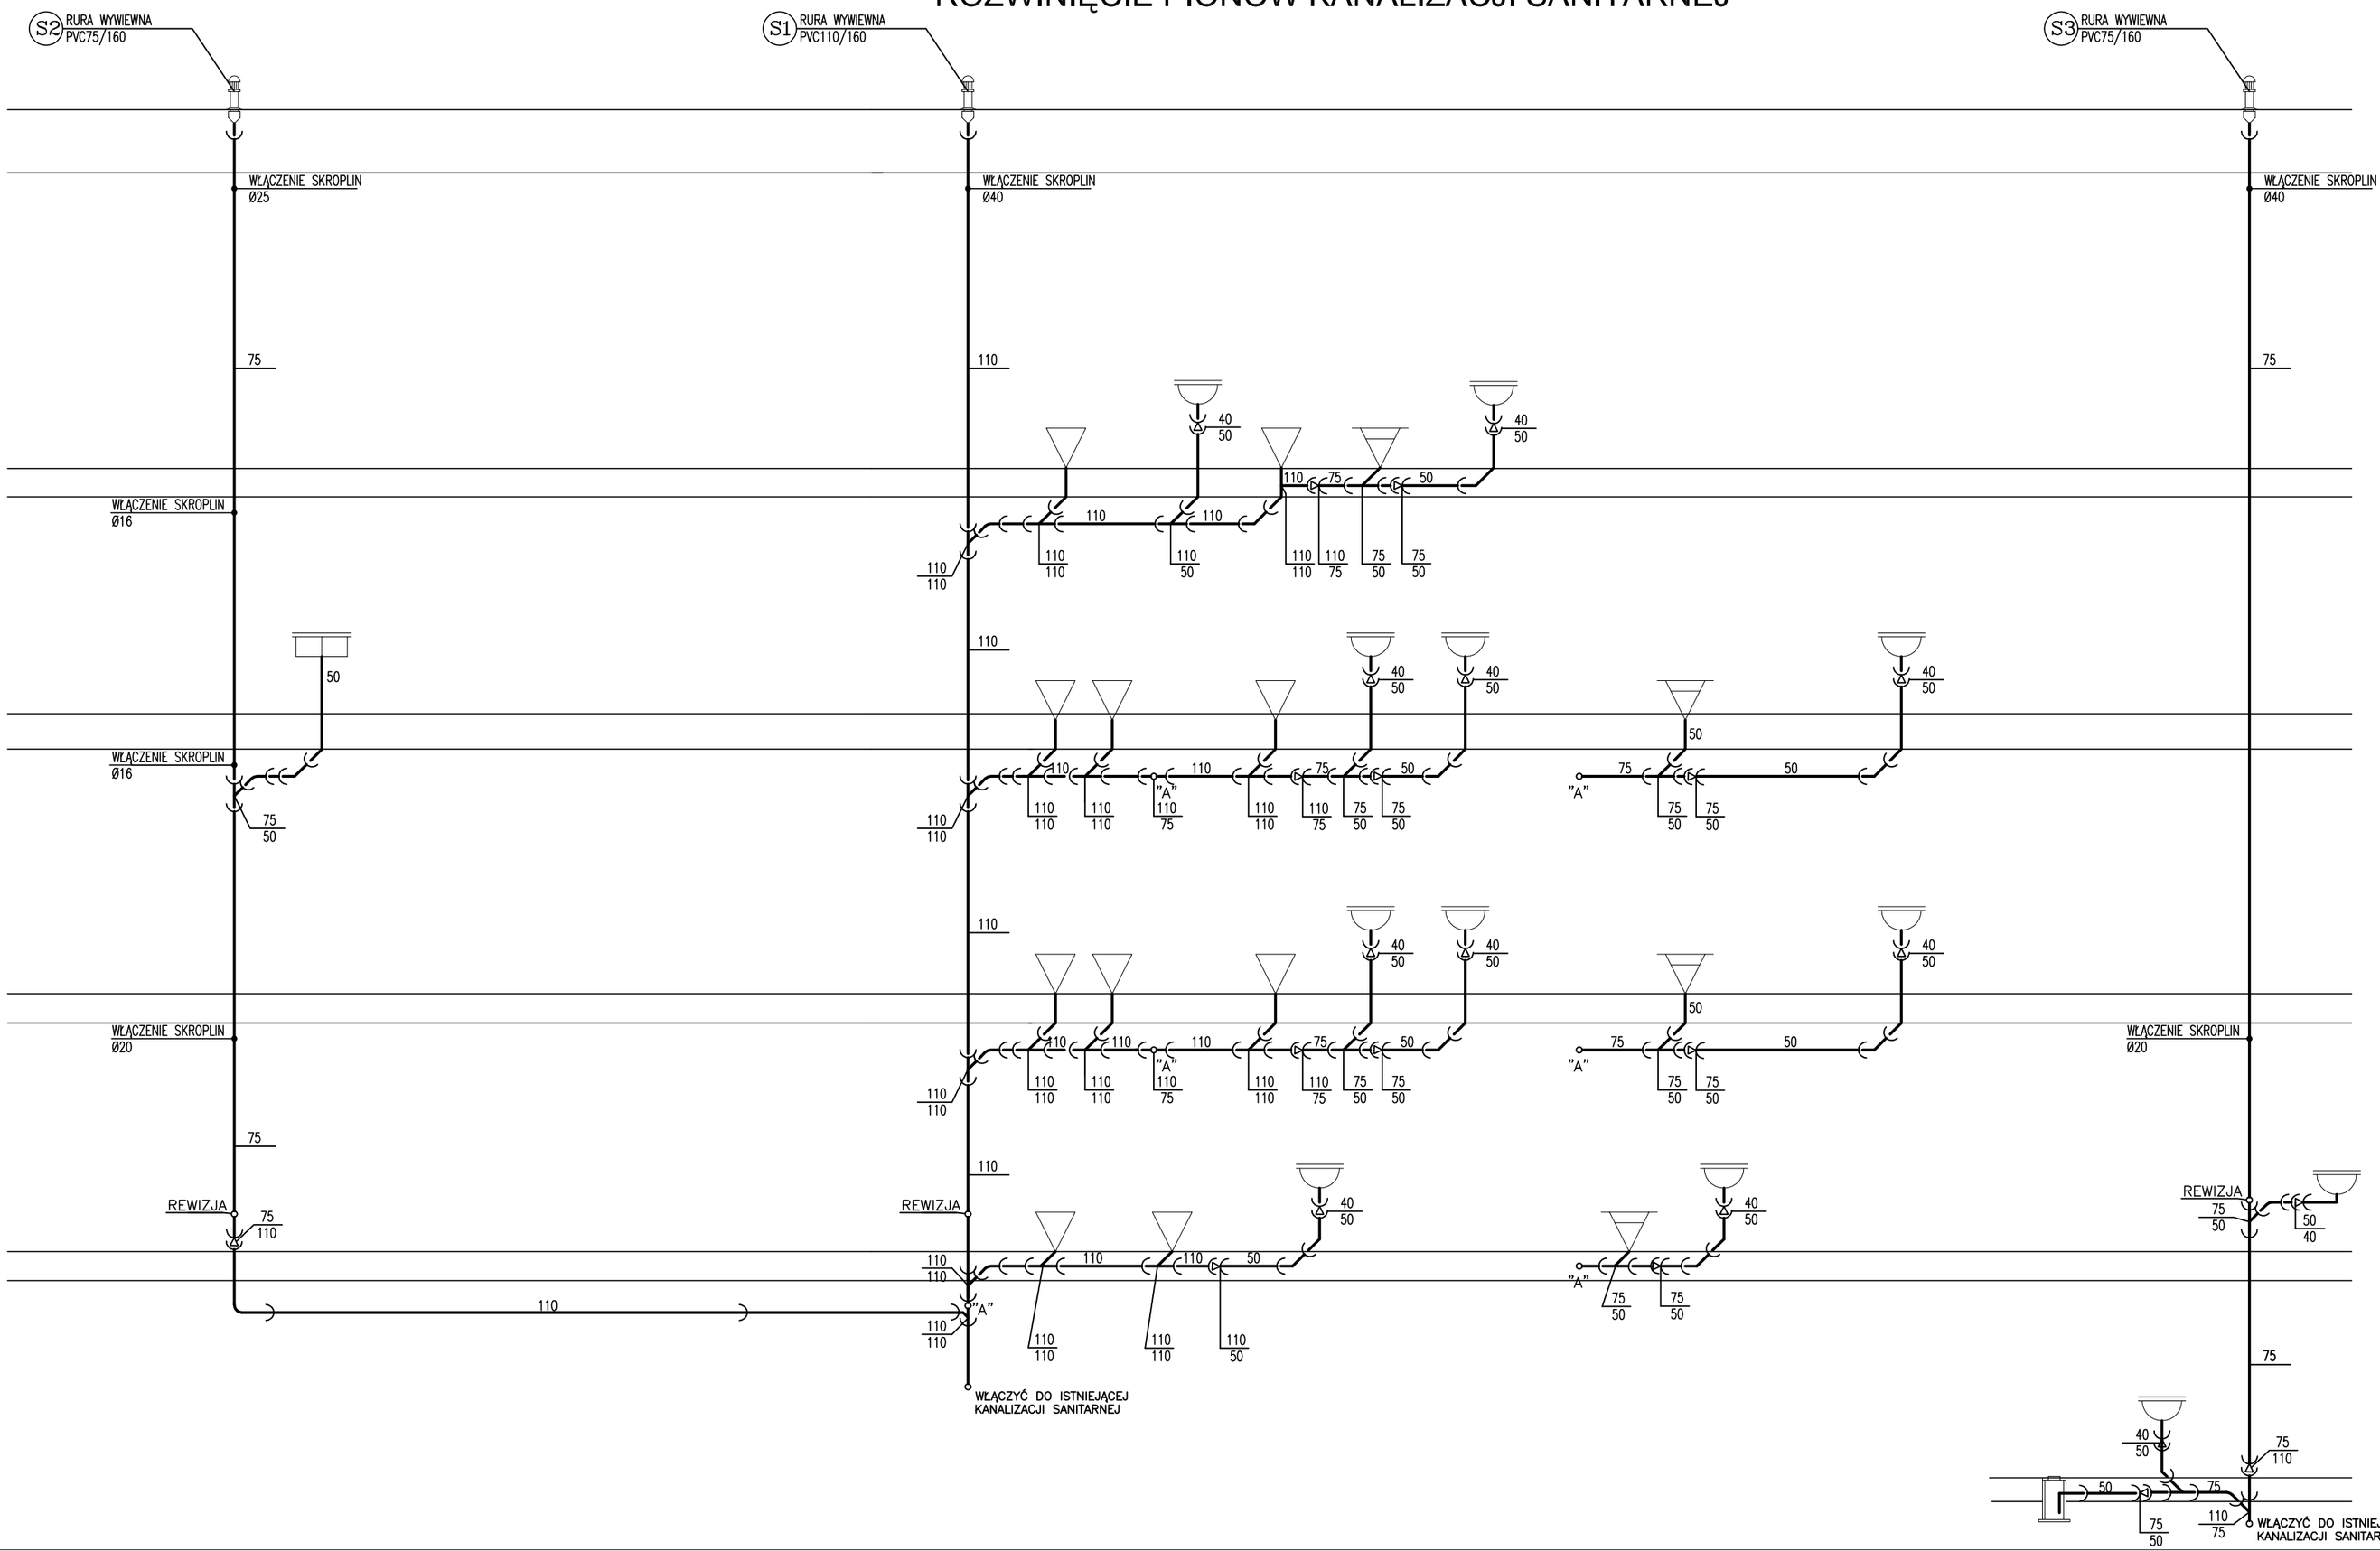

NAZWA RYSUNKU

ROZINIĘCIE PIONÓW KANALIZACJI SANITARNEJ

NAZWA OBIEKTU BUDOWLANEGO		UPRAWNIENIA	DATA	PODPIS
REMONT, PRZEBUDOWA ISTNIEJĄCEGO BUDYNKU URZĘDU MIASTA WRAZ Z ADAPTACJĄ PODDASZA NA POMIESZCZENIA BIUROWE	PROJEKTANT:	mgr inż. Krzysztof Paszko upr.nr PDL/0043/PWOS/04 w specj. sanitarnej	30.09.2008	
	SPRAWDZAJĄCY:	mgr inż. Marek Matoszko upr.nr BL/78/91 w specj. sanitarnej	30.09.2008	
ADRES BUDOWY ul. Kopernika 1, Bielsk Podlaski działka o nr geod.2962/2	WSPÓŁPRACA:	mgr inż. Krzysztof Górski mgr inż. Małgorzata Materska	30.09.2008	
STADIUM PROJEKT WYKONAWCZY	ARH+ architekt Andrzej Rydzewski	JEDNOSTKA PROJEKTOWA: ARH+ architekt Andrzej Rydzewski ul. Zachodnia 144/47; 15-345 Białystok tel: 0502037769, e-mail: arpkas@o2.pl NIP - 542-196-65-47	SKALA	NR RYS. S8