



skala 1:25


Technical drawing of a mechanical part showing cross-section A-A. The part has an outer diameter of $\varnothing 1600$ and an inner bore of $\varnothing 1200$. It features a central circular hole with a 5% taper and a fillet radius R_{10} . Dimensions include heights of 550, 800, 1050, 600, 850, 1050, 1300, and 200 mm, and widths of 200 mm.

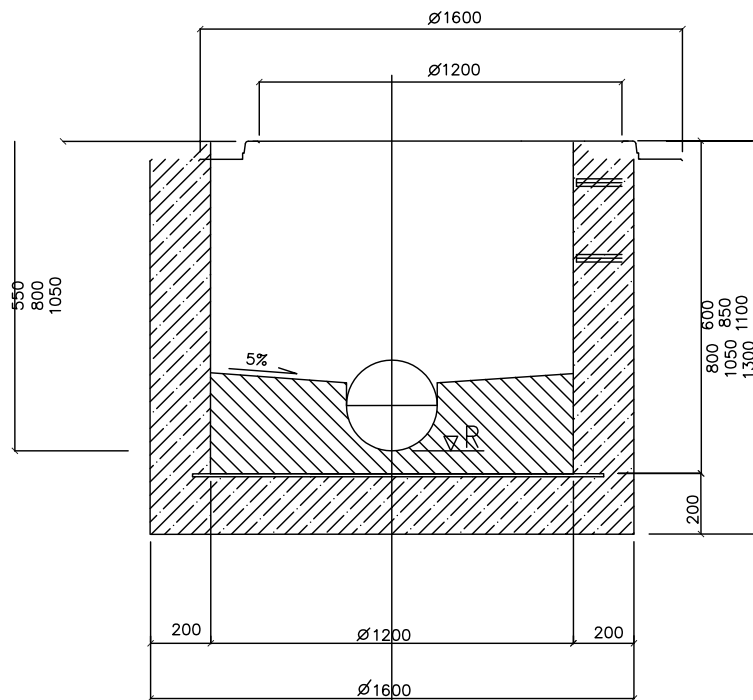

PRZEKRÓJ A-A

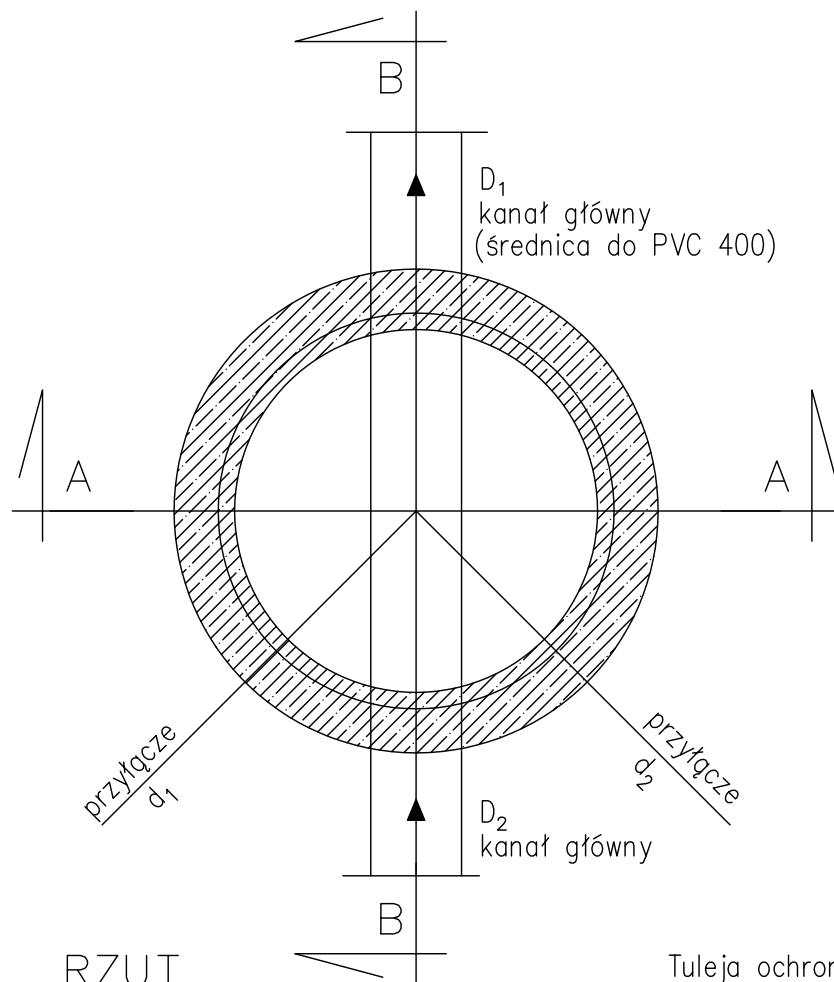

RZUT

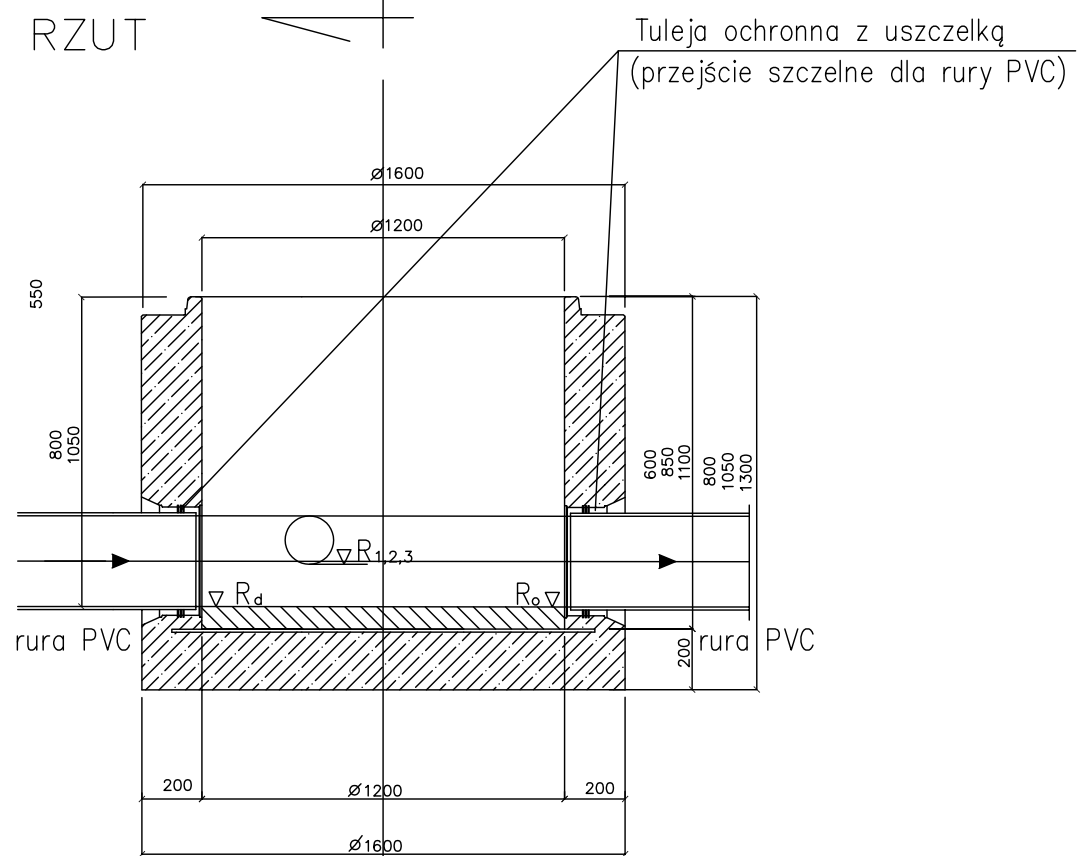

PRZEKRÓJ B-B

Studzienka kanalizacyjna Ø 1200 mm

Nazwa rysunku:

Zadanie:
"Wykonanie dokumentacji projektowej na przbudowę ul. Akacjowej, Kasztanowej, Klonowej, Myśliwskiej, Orzeszkowej, Sadowej i wysockiego w Bielsku Podlaskim."

Zamawiający: **Gmina Miejska Bielsk Podlaski**

ul. Mickiewicza 46 17-100

mgr inż. Romuald Wilczek	315/87/0L
--------------------------	-----------

inż. Paweł Kołak	-
------------------	---

inż. Aleksandra Medyńska	–
--------------------------	---

Karol Marciak	-
---------------	---

mgr inż. Elżbieta Kořak	173/91/0L
-------------------------	-----------

Imię i nazwisko	Nr uprawnień
-----------------	--------------

[illegible] Grontmij

Czerwiec 2008

1:25

Nr rysunku: