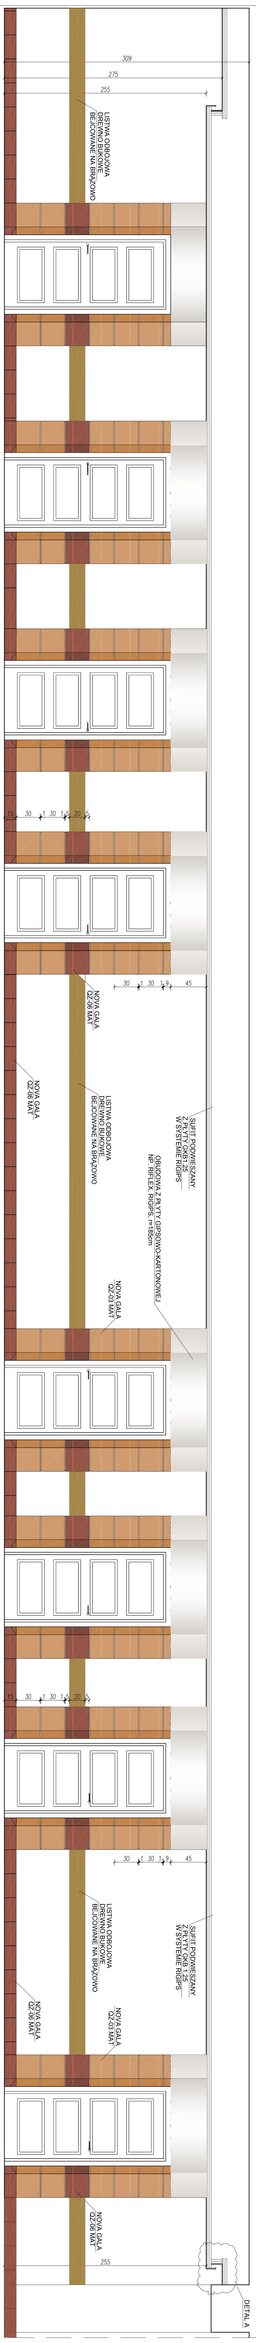

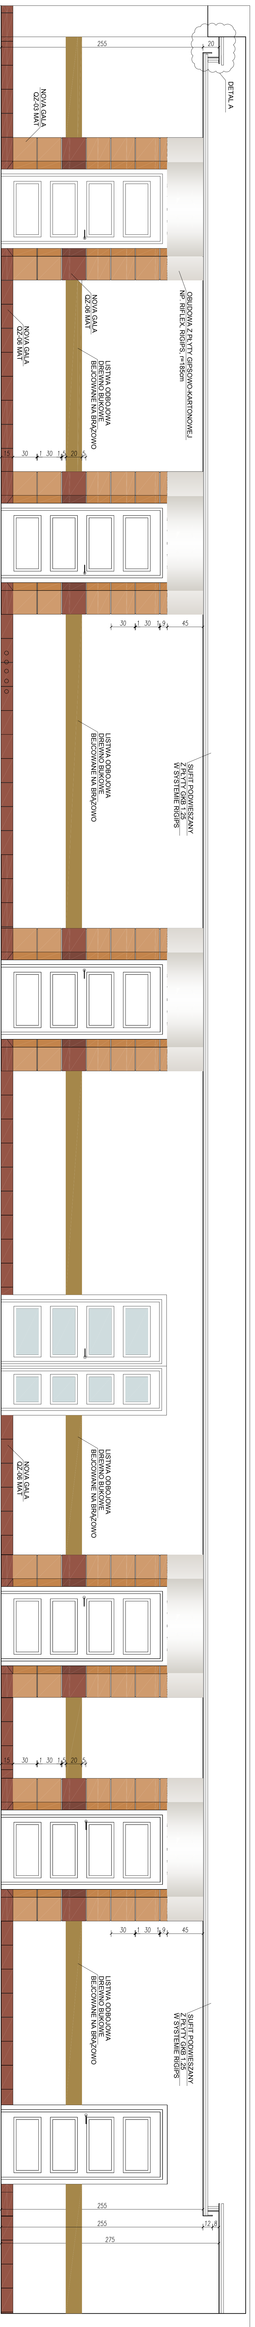

NAZWA RYSUNKU

ROZWINIĘCIE ŚCIANY 8-9,6-7

NAZWA OBIEKTU BUDOWLANEGO		UPRAWNIENIA	DATA / PODPIS
REMONT, PRZEBUDOWA ISTNIEJĄCEGO BUDYNKU URZĘDU MIASTA WRAZ Z ADAPTACJĄ PODDASZA NA POMIESZCZENIA BIUROWE	PROJEKTANT:	mgr inż. arch. Andrzej Rydzewski upr. nr: AR/0040/2008 w zakr. ARCHITEKTURA	30.09.2008
	SPRAWDZAJĄCY:	mgr inż. arch. Magdalena Hyży - Rydzewska upr. nr: BŁ/POM/0143/2003 w zakr. ARCHITEKTURA	30.09.2008
ADRES BUDOWY ul. Kopernika 1, Bielsk Podlaski działka o nr geod. 256/22	WSPÓŁPRACA	mgr inż. arch. Ewelina Suszczyńska	30.09.2008
STADIUM	JEDNOSTKA PROJEKTOWA	SKALA	NR RYS.
PROJEKT WYKONAWCZY	Atelier architekt Andrzej Rydzewski 15-351 Białystok, ul. Wiejska 45C tel. 0502037769, e-mail: arydz@o2.pl NIP: 542-156-55-41	1:25	A11