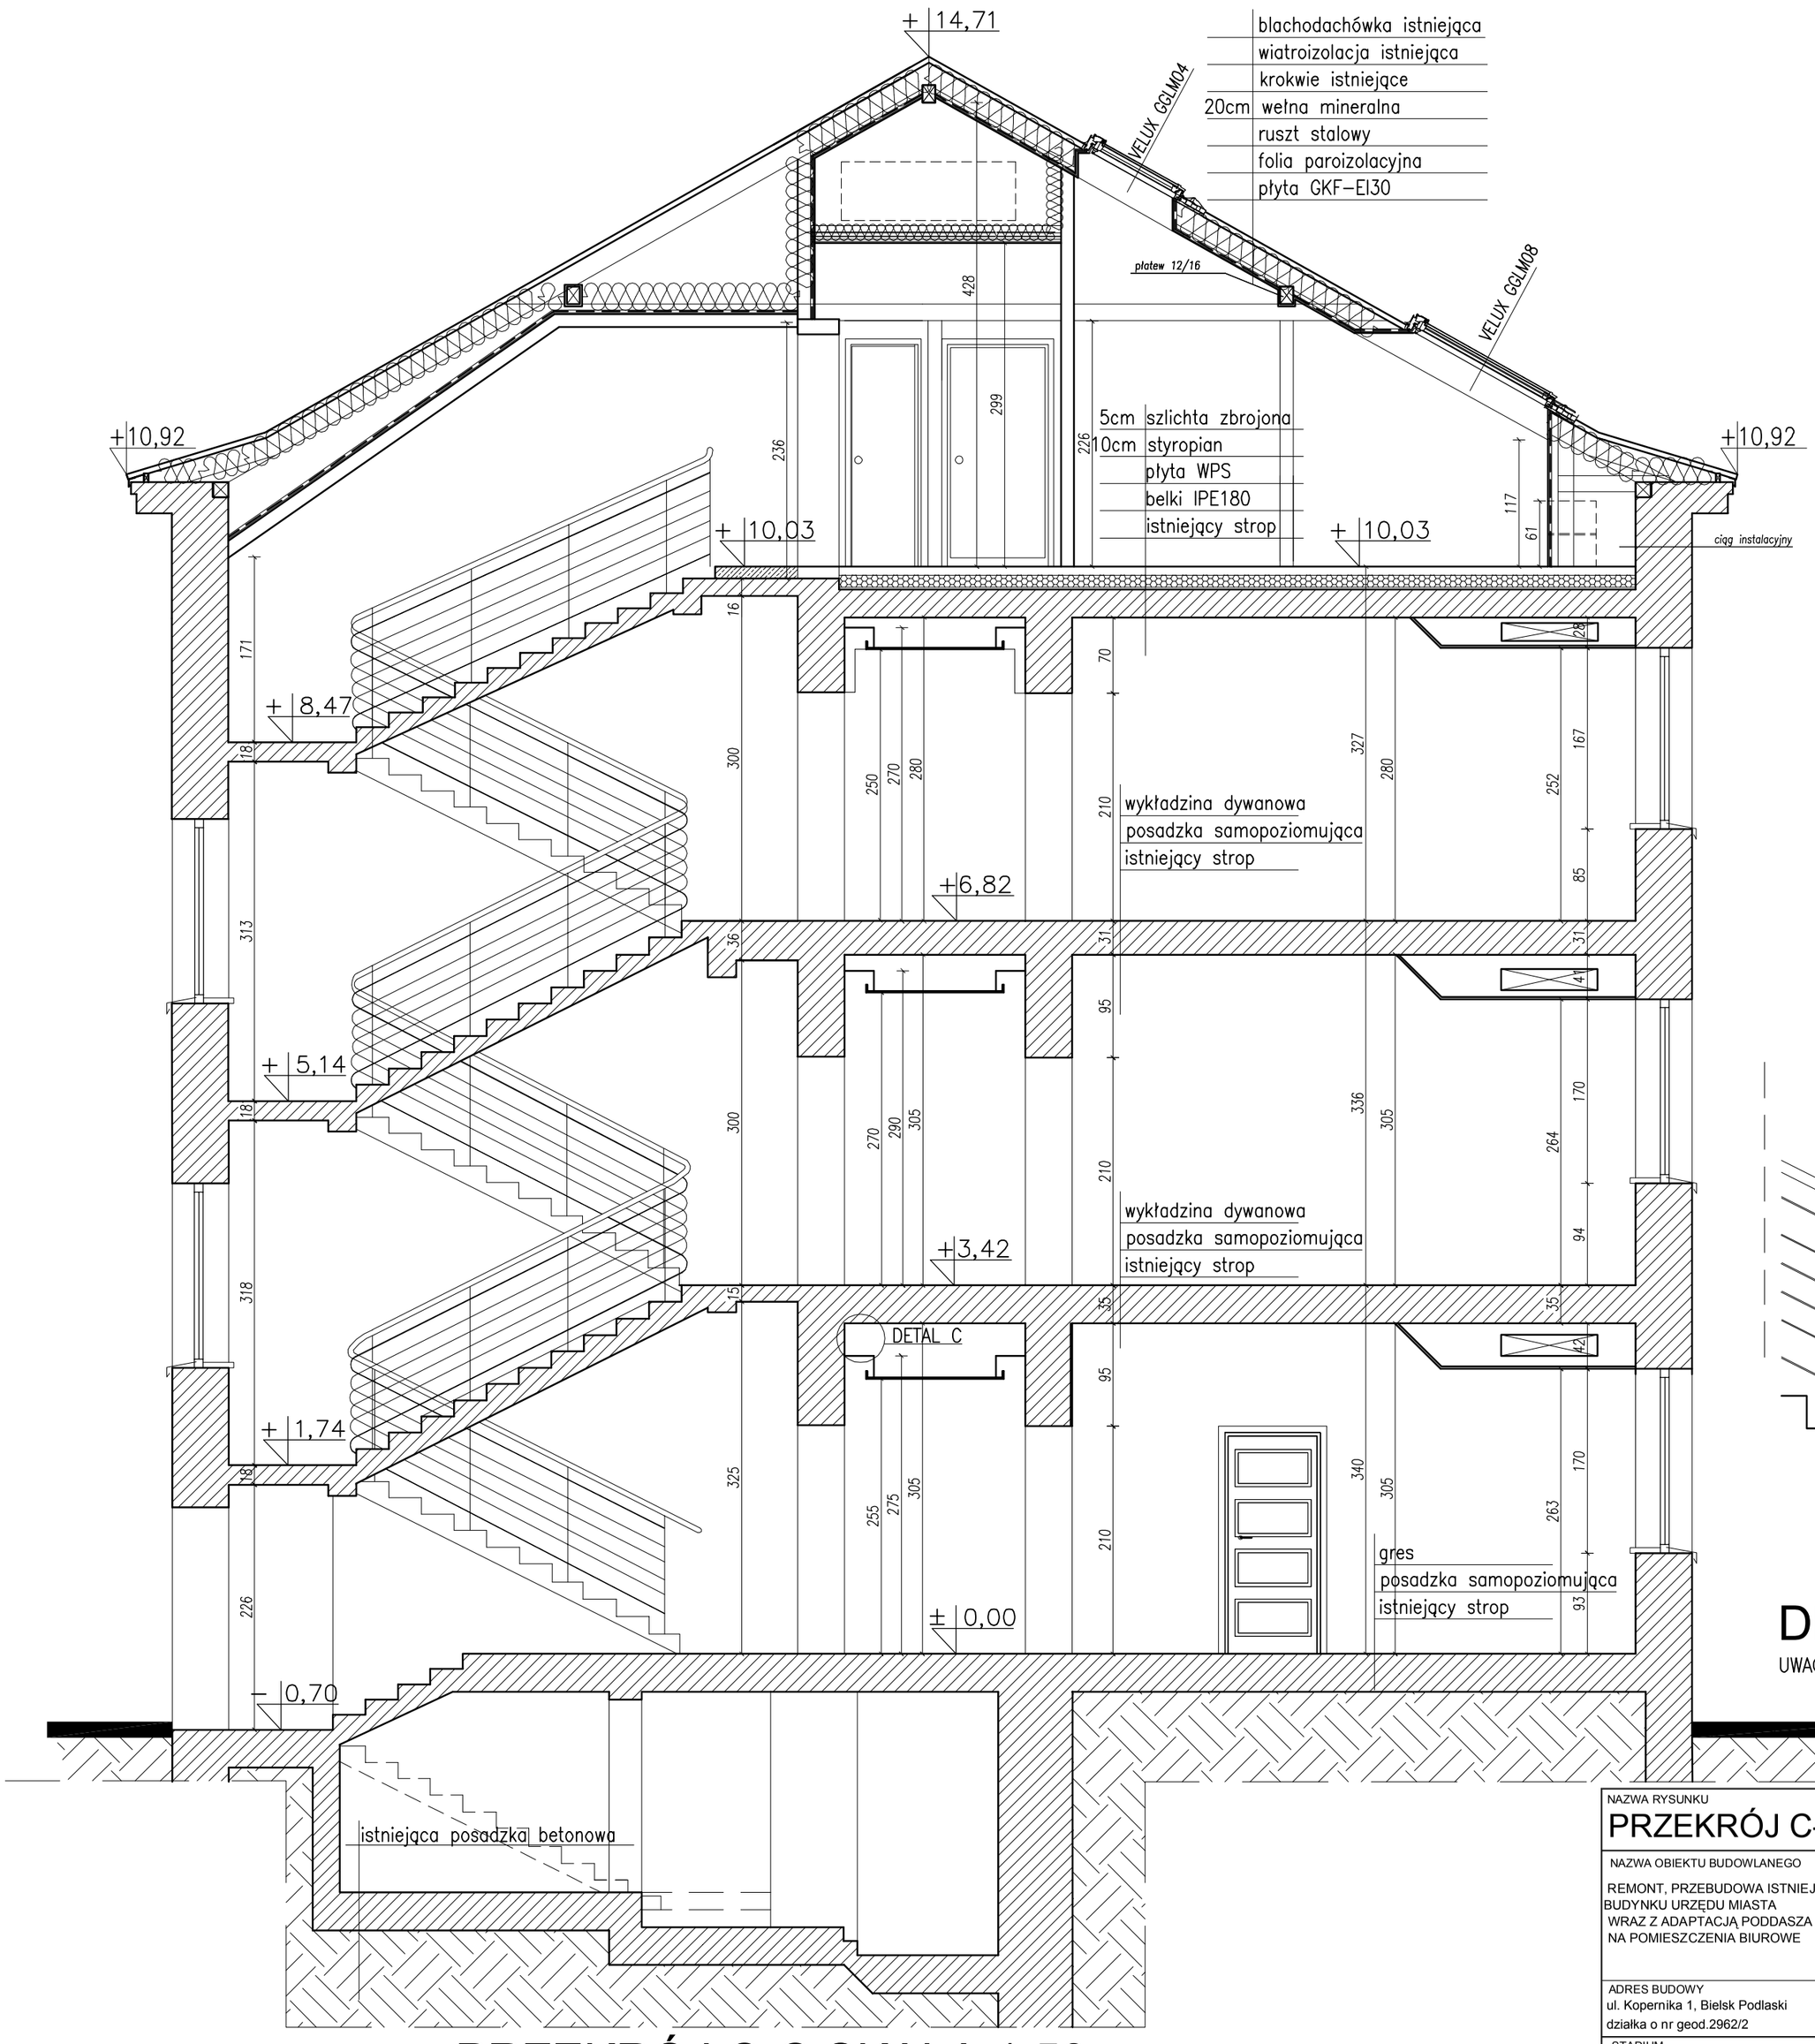

PRZEKRÓJ C-C SKALA 1:50

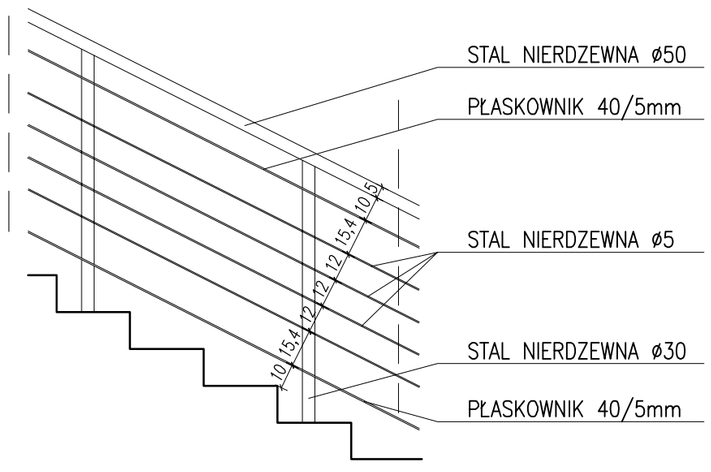

DETAL SCHODÓW 1:25

UWAGA: DŁUGOŚĆ BARIEREK ZGODNIE Z POMIARAMI Z NATURY

NAZWA RYSUNKU

PRZEKRÓJ C-C

NAZWA OBIEKTU BUDOWLANEGO

REMONT, PRZEBUDOWA ISTNIEJĄCEGO BUDYNKU URZĘDU MIASTA WRAZ Z ADAPTACJĄ PODDASZA NA POMIESZCZENIA BIUROWE

ADRES BUDOWY

ul. Kopernika 1, Bielsk Podlaski

działka o nr geod.2962/2

	UPRAWNIENIA	DATA	PODPIS
PROJEKTANT:	mgr inż. arch. Andrzej Rydzewski upr.nr BŁ/PdOKK/46/2004 w specj. architektonicznej	30.09.2008	
SPRAWDZAJĄCY:	mgr inż. arch. Magdalena Hyży - Rydzewska upr.nr BŁ/POKK/14/2003 w specj. architektonicznej	30.09.2008	
WSPÓŁPRACA:	mgr inż. arch. Ewelina Suszczyńska	30.09.2008	

STADIUM

PROJEKT WYKONAWCZY

JEDNOSTKA PROJEKTOWA:
ARH+ architekt Andrzej Rydzewski
ul. Zachodnia 14A/47; 15-345 Białystok
tel: 0502037769, e-mail: arplus@o2.pl
NIP - 542-196-65-47

SKALA 1:50

NR RYS. A48