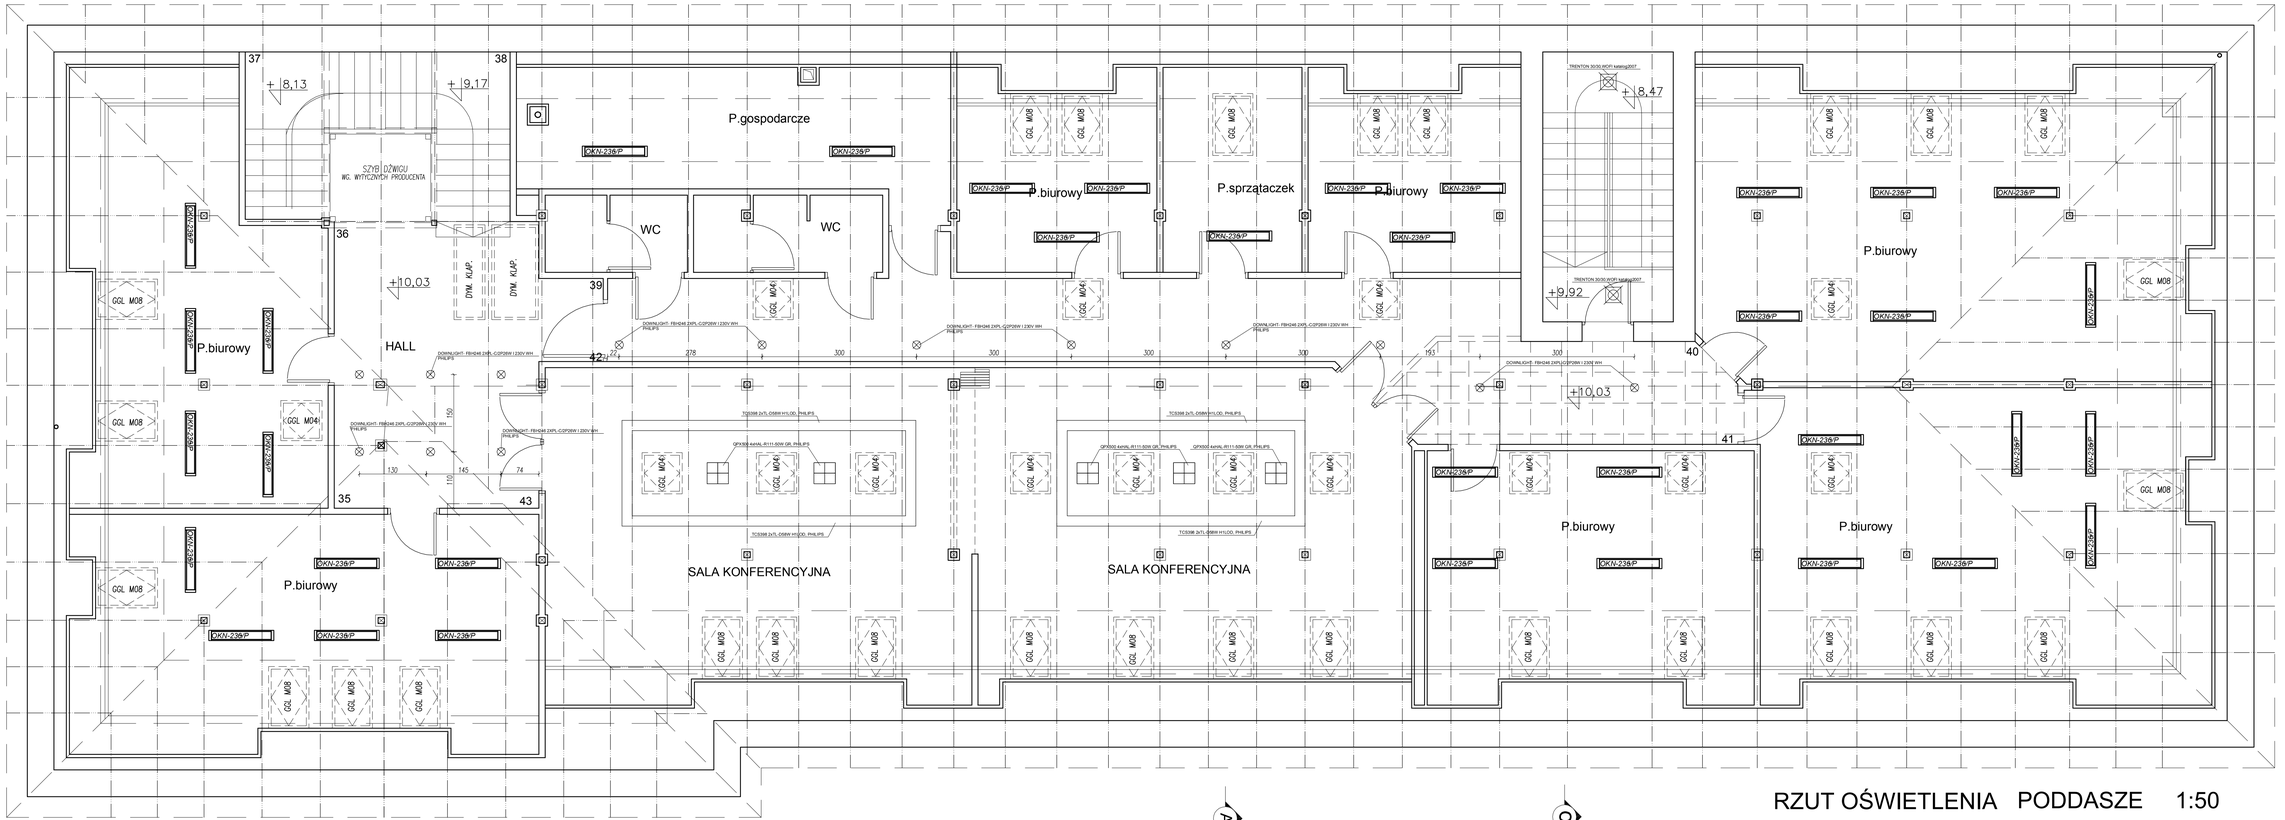

RZUT OŚWIETLENIA PODDASZE 1:50

NAZWA RYSUNKU
RZUT OŚWIETLENIA PODDASZE

NAZWA OBIEKTU BUDOWLANEGO
REMONT, PRZEBUDOWA ISTNIEJĄCEGO BUDYNKU URZĘDU MIASTA WRAZ Z ADAPTACJĄ PODDASZA NA POMIESZCZENIA BIUROWE

ADRES BUDOWY
ul. Kopernika 1, Bielsk Podlaski
działka o nr geod 2962/2

STADIUM
PROJEKT WYKONAWCZY

	UPRAWNIENIA	DATA	PODPIS
PROJEKTANT:	mgr inż. arch. Andrzej Rydzewski upr.nr BIŁ/PO/KK/46/2004 w spec. architektonicznej	30.09.2008	
SPRAWDZAJĄCY:	mgr inż. arch. Magdalena Hyży - Rydzewska upr.nr BIŁ/PO/KK/74/2003 w spec. architektonicznej	30.09.2008	
WSPÓŁPRACA:	mgr inż. arch. Ewelina Suszczyńska	30.09.2008	

JEDNOSTKA PROJEKTOWA
ARH+ architekci Andrzej Rydzewski
ul. Zachodnia 14A/47, 15-345 Białystok
tel: 0502037769, e-mail: arshub@o2.pl
NIP - 542-196-65-47

SKALA 1:50

NR RYS. A41