


II PIĘTRO ROZWINIĘCIE ŚCIANY 26-28 SKALA 1:50

II PIĘTRO ROZWINIĘCIE ŚCIANY 29-30 SKALA 1:50

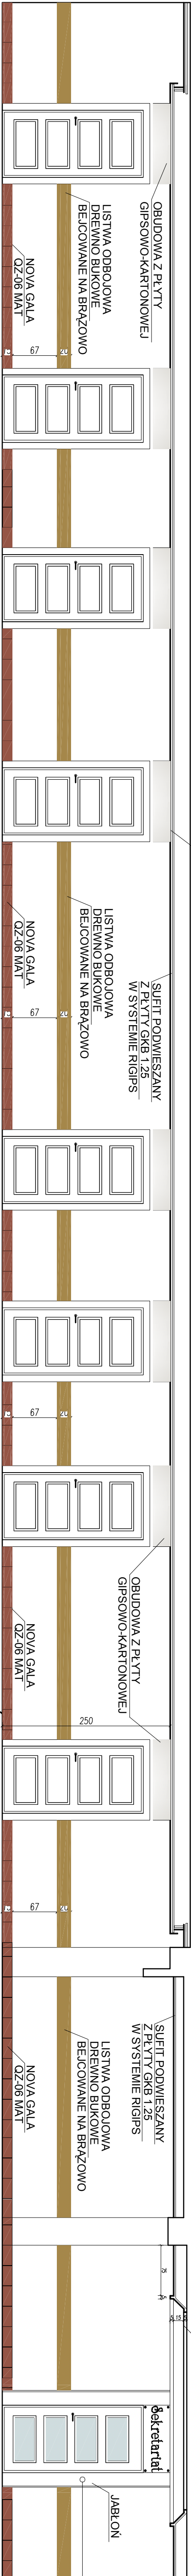

II PIĘTRO ROZWINIĘCIE ŚCIANY 31-32 SKALA 1:50

II PIĘTRO ROZWINIĘCIE ŚCIANY 33-25 SKALA 1:50

NAZWA RYSUNKU			
ROZWINIĘCIE ŚCIAN II PIĘTRA			
NAZWA OBIEKTU BUDOWLANEGO		DATA	PODPIS
REMONT, PRZEBUDOWA ISTNIEJĄCEGO BUDYNKU URZĘDU MIASTA		mgr inż. arch. Andrzej Rydzewski	
WYKAZ ZADANIOWYCH PODDZIAŁÓW		mgr inż. arch. Magdalena Hryz - Rydzewska	
WYKONANIE PRAC		mgr inż. arch. Ewelina Suszczyńska	
ADRES BUDOWY		ul. Kopernika 1, Białe Podlaski	
STADIUM		działka o nr geod. 2982/2	
PROJEKT WYKONAWCZY		SKALA 1:50	NR RYS. A37