


PRZEKRÓJ PODŁUŻNY
ulica Akacyjowa
skala 1:100/1000

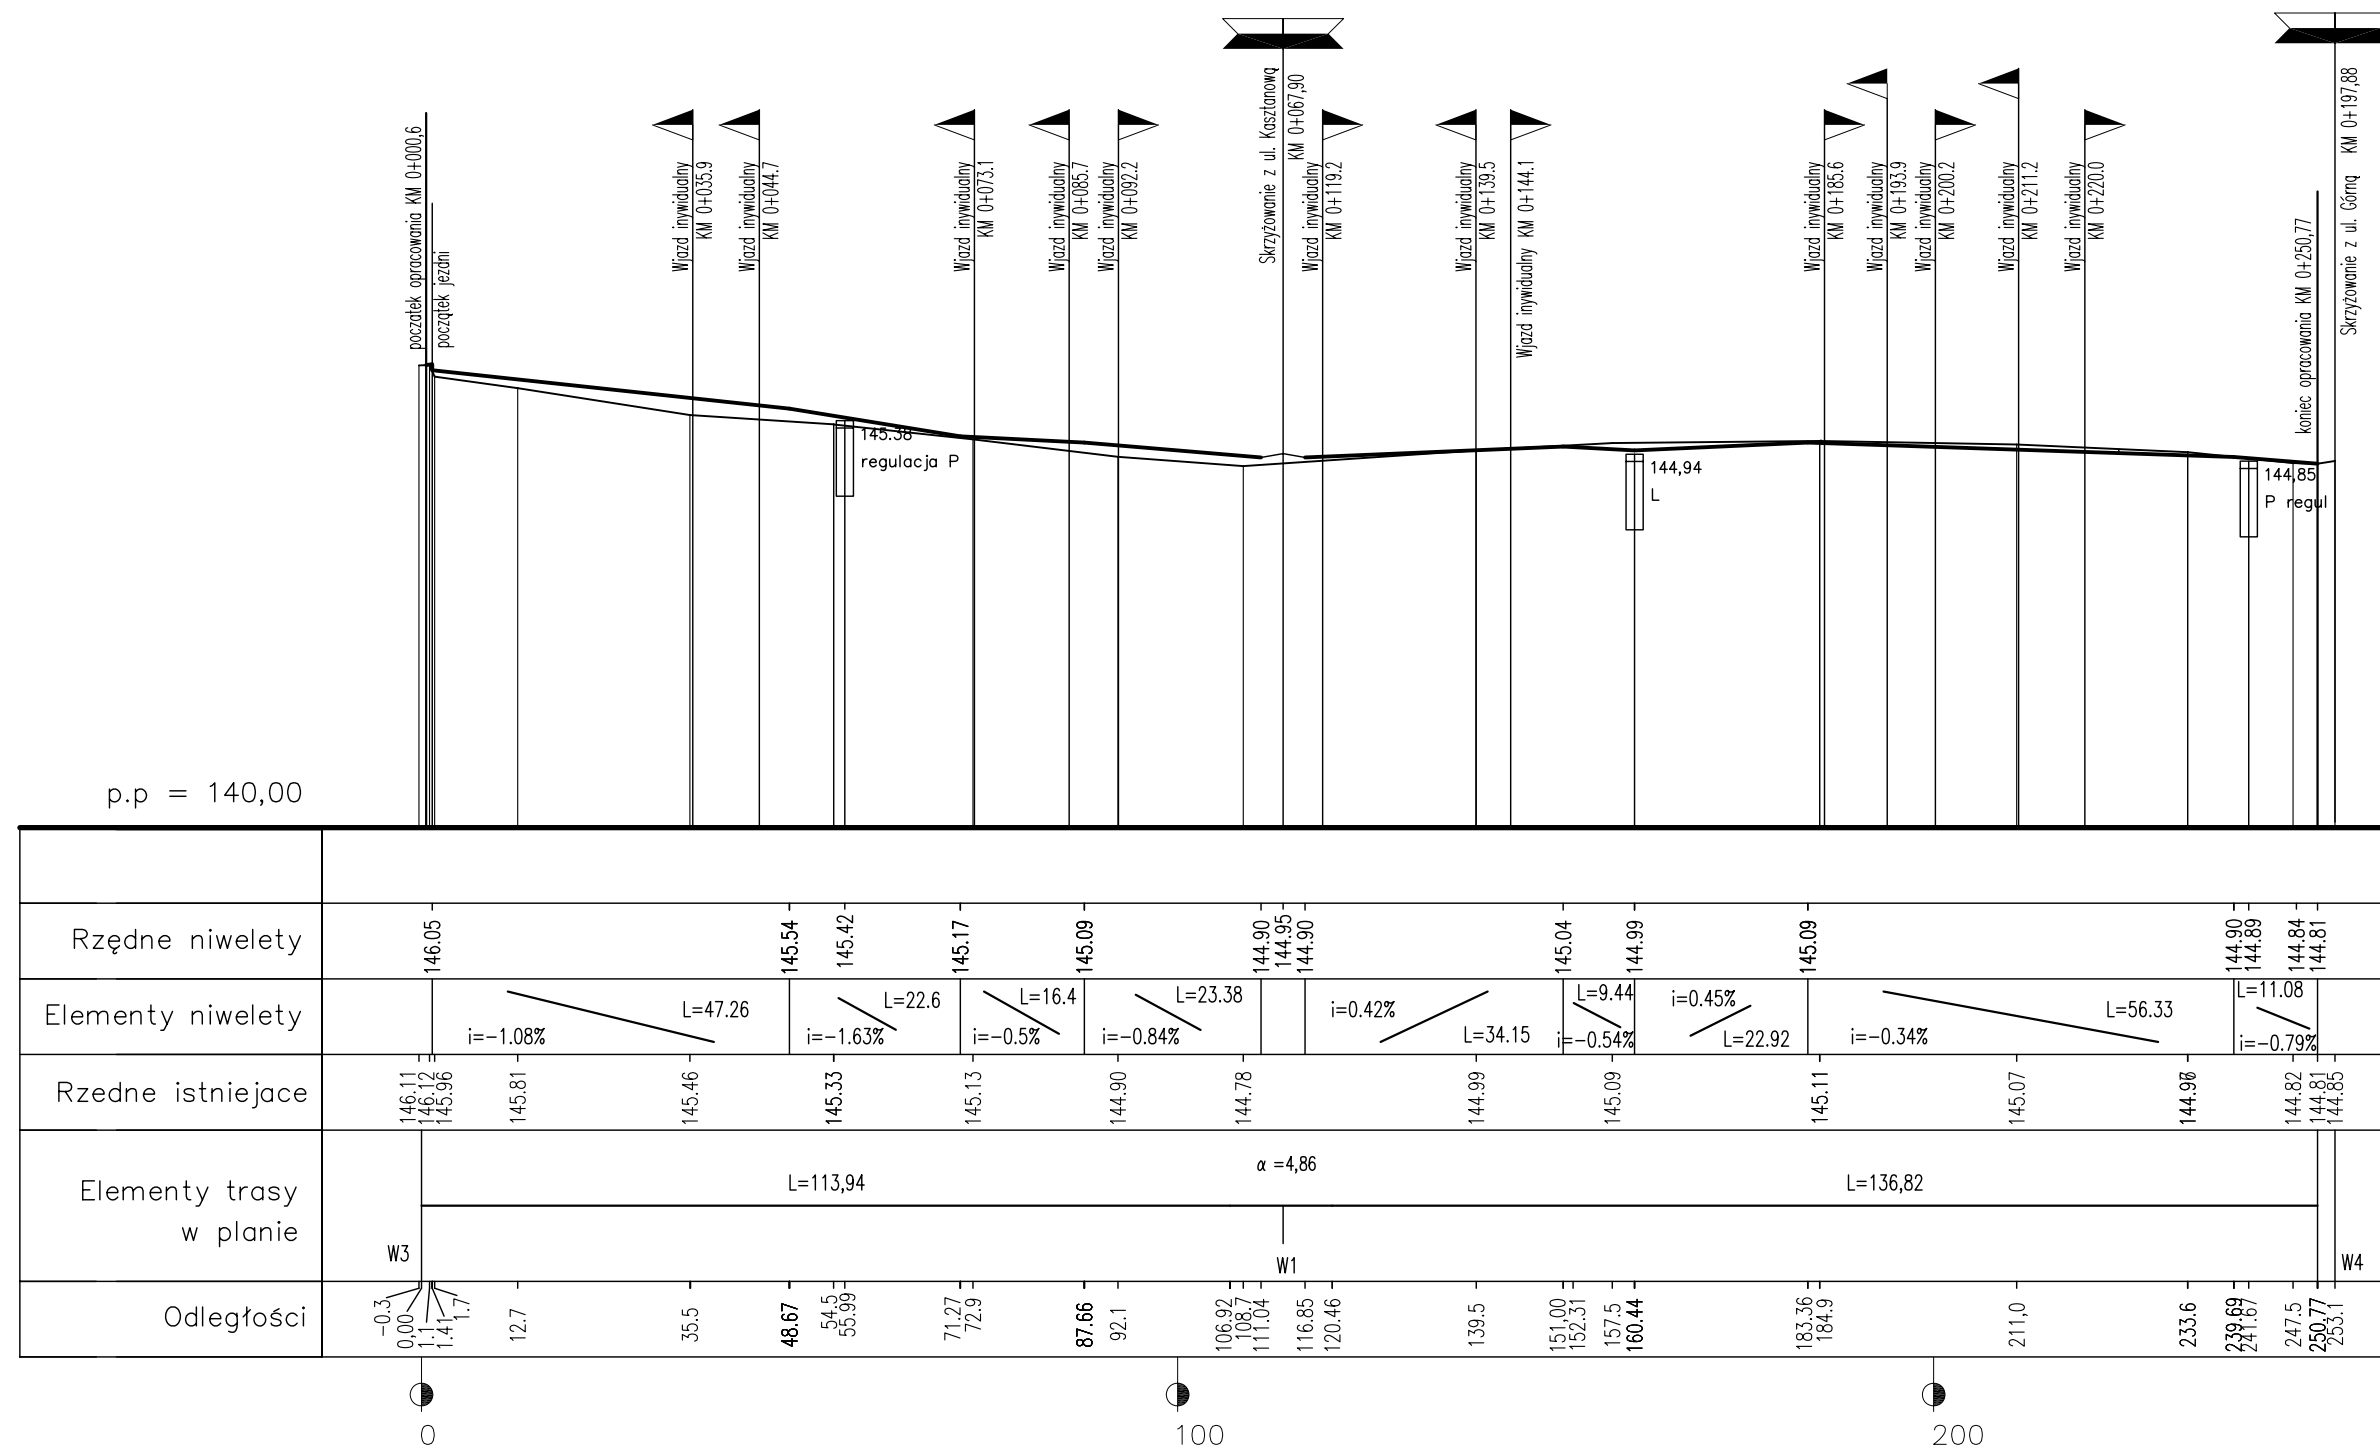

Przebudowa ulicy Klonowej, Akacjowej i Kasztanowej w Bielsku Podlaskim		
PROJEKT BUDOWLANO-WYKONAWCZY DROGOWY		RYS. NR 2.2
PRZEKRÓJ PODŁUŻNY ul. Akacjowa		skala 1:100/1000
Imię i Nazwisko	uprawnienia budowlane	p o d p i s
PROJEKTANT mgr inż. Marek Gwiazdowski	BI/46/02	
WSPÓŁPRACA mgr inż. Wojciech Chwalibóg		
WSPÓŁPRACA mgr inż. Dariusz Wilemajtyś		