
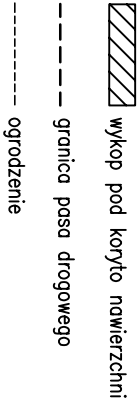
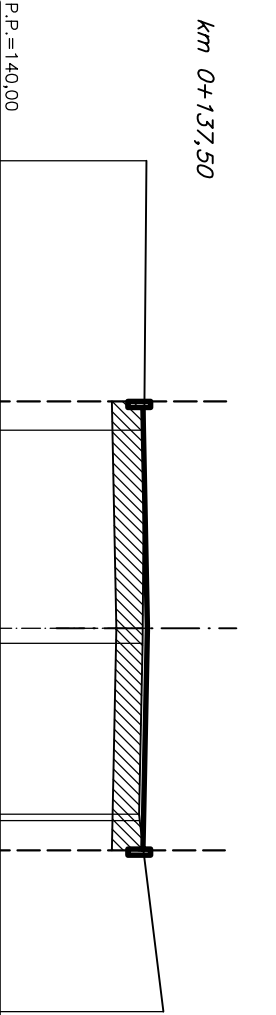
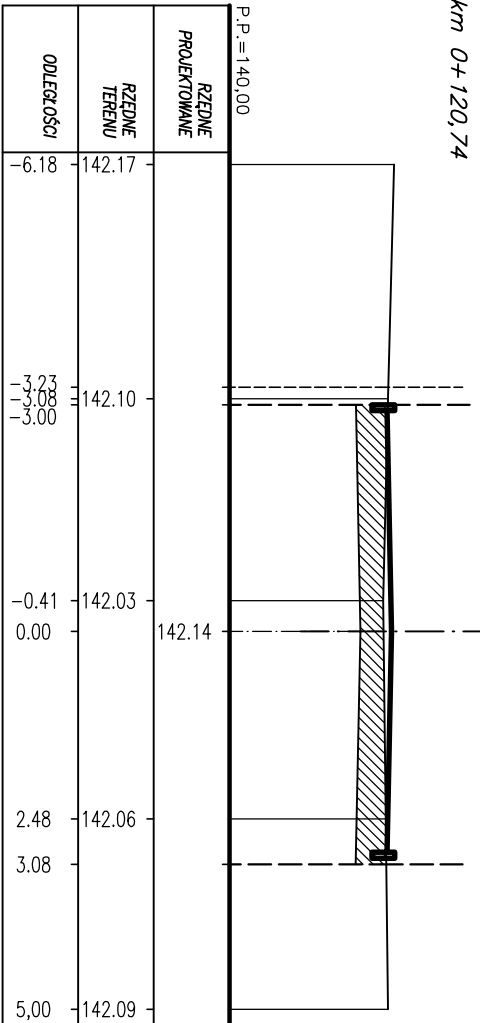
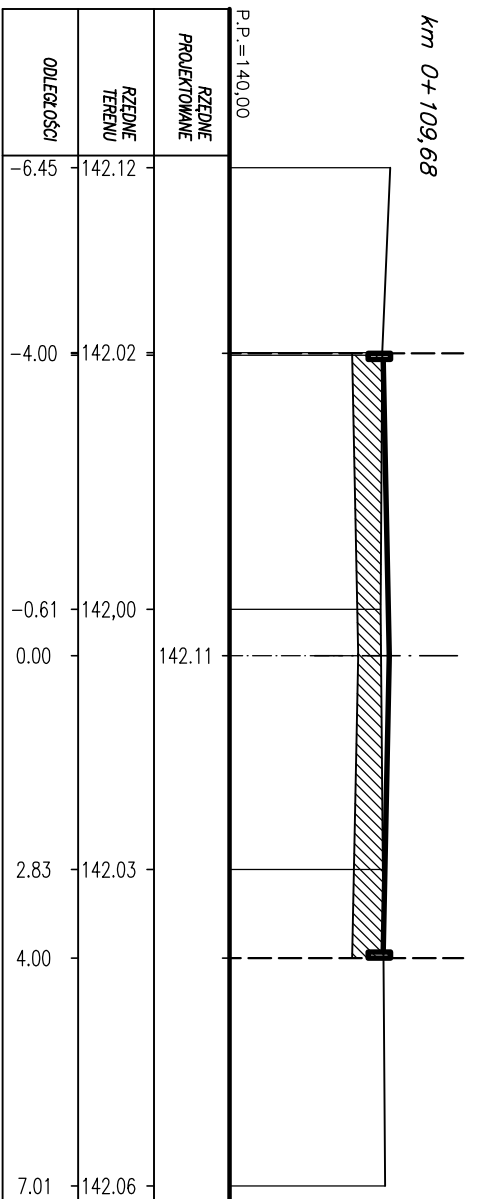
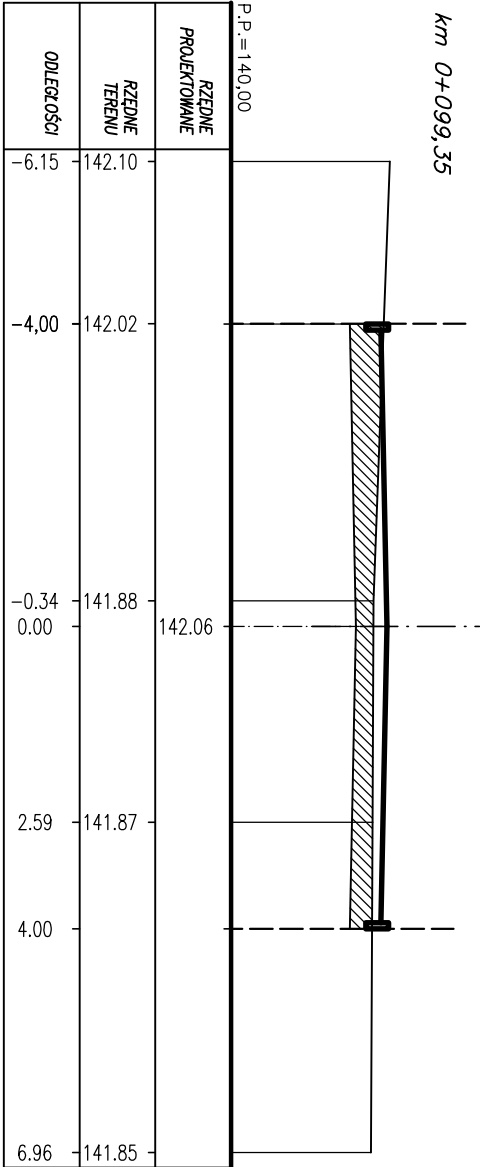



PRZEKROJE POPRZECZNE

ZAŁĘK UL. BATOREGO (dz.ew.gr.3168/3)

Skala 1:100

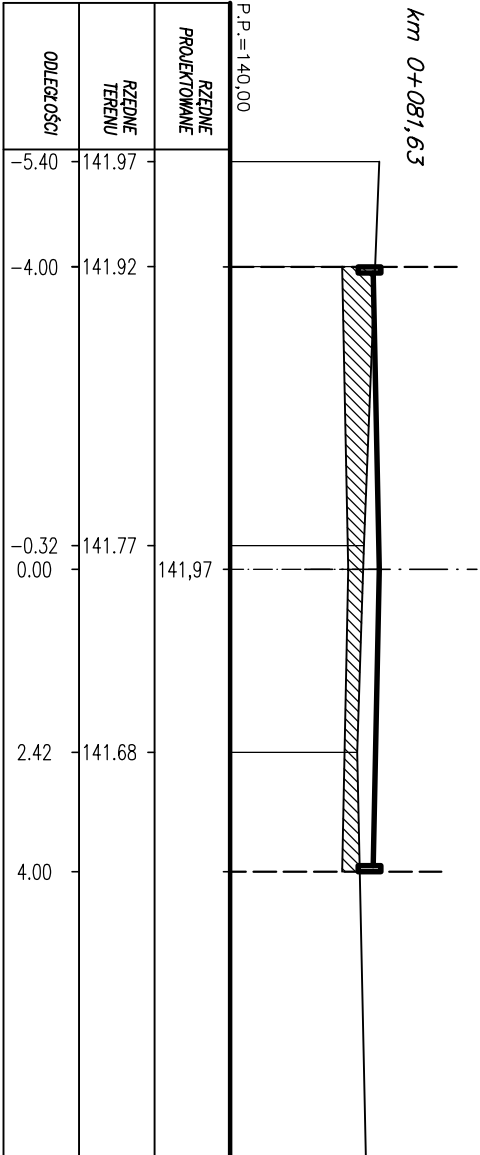

Nazwa rysunku: <b>PRZEKROJE POPRZECZNE</b>					
Zadanie: BUDOWA NAWIERZCHNI – ZAŁĘK ULICY BATOREGO DZ. EW. GR. 3168/3					
Projektant drog.	mgr inż. Remigiusz Czygier	Nr uprawnień	PDL/0038/07	Podpis	Stadium: PB – W
Opracował	mgr inż. Wojciech Chwałbóg		–		
Opracował	mgr inż. Dariusz Wilmojtyś		–		
Data: grudzień 2008				Skala: 1:100	
 <b>INSTYTUT ZRÓWNOWAŻONEGO ROZWOJU</b> 15-879 Białystok ul. św. Rocha 5 lok. 202, tel./fax 085 744 54 87 e-mail: drog@tr.pl				PROJEKT ARCHITEKTONICZNO-BUDOWLANY Nr rysunku: <b>D-5.2</b>	