Mapa do celów projektowych
skala 1:500
m. Bielsk podlaski
woj. podlaskie
200301_1 Bielsk Podlaski
200301_1.003 Bielsk Podlaski

Wykonawca:

Marcin Dybowski
USŁUGI GEODEZYJNO-PROJEKTOWE
GEOEXPERT
08-110 Siedlce, ul. Kurpiowska 2 m. 34
tel. 506-544-545, NIP: 821-205-54-87

geodeta uprawniony:

GEODETA
mgr inż. Marcin Dybowski
upr. nr 10001

Starostwo Powiatowe w Bielsku Podlaskim
Powiatowy Ośrodek Dokumentacji Geodezyjnej i Kartograficznej
w Bielsku Podlaskim
2012 -07- 16
NINIEJSZA MAPA MOŻE SŁUŻYĆ DO CELÓW PROJEKTOWYCH
Z up. STAROSTY
Podinspektor w Wydziale Geodezji, Katastru i Nieruchomości
16 -07- 2012

L.ks.rob 2/2012
ukł. Współrz. Prostokątnych płaskich „1965(2)"
układ wysokości: Kronsztadt 60
Mapę opracowano dn. 20.04.2012 w zakresie oznaczonym kolorem
Arkusze mapy zasadniczej: 255.234.1941; 255.234.1943, 255.234.1944; 255.234.2421

Mapa do celów projektowych została wykonana bez ustalenia obciążeń służebnościami gruntowymi ujawnionymi w KW

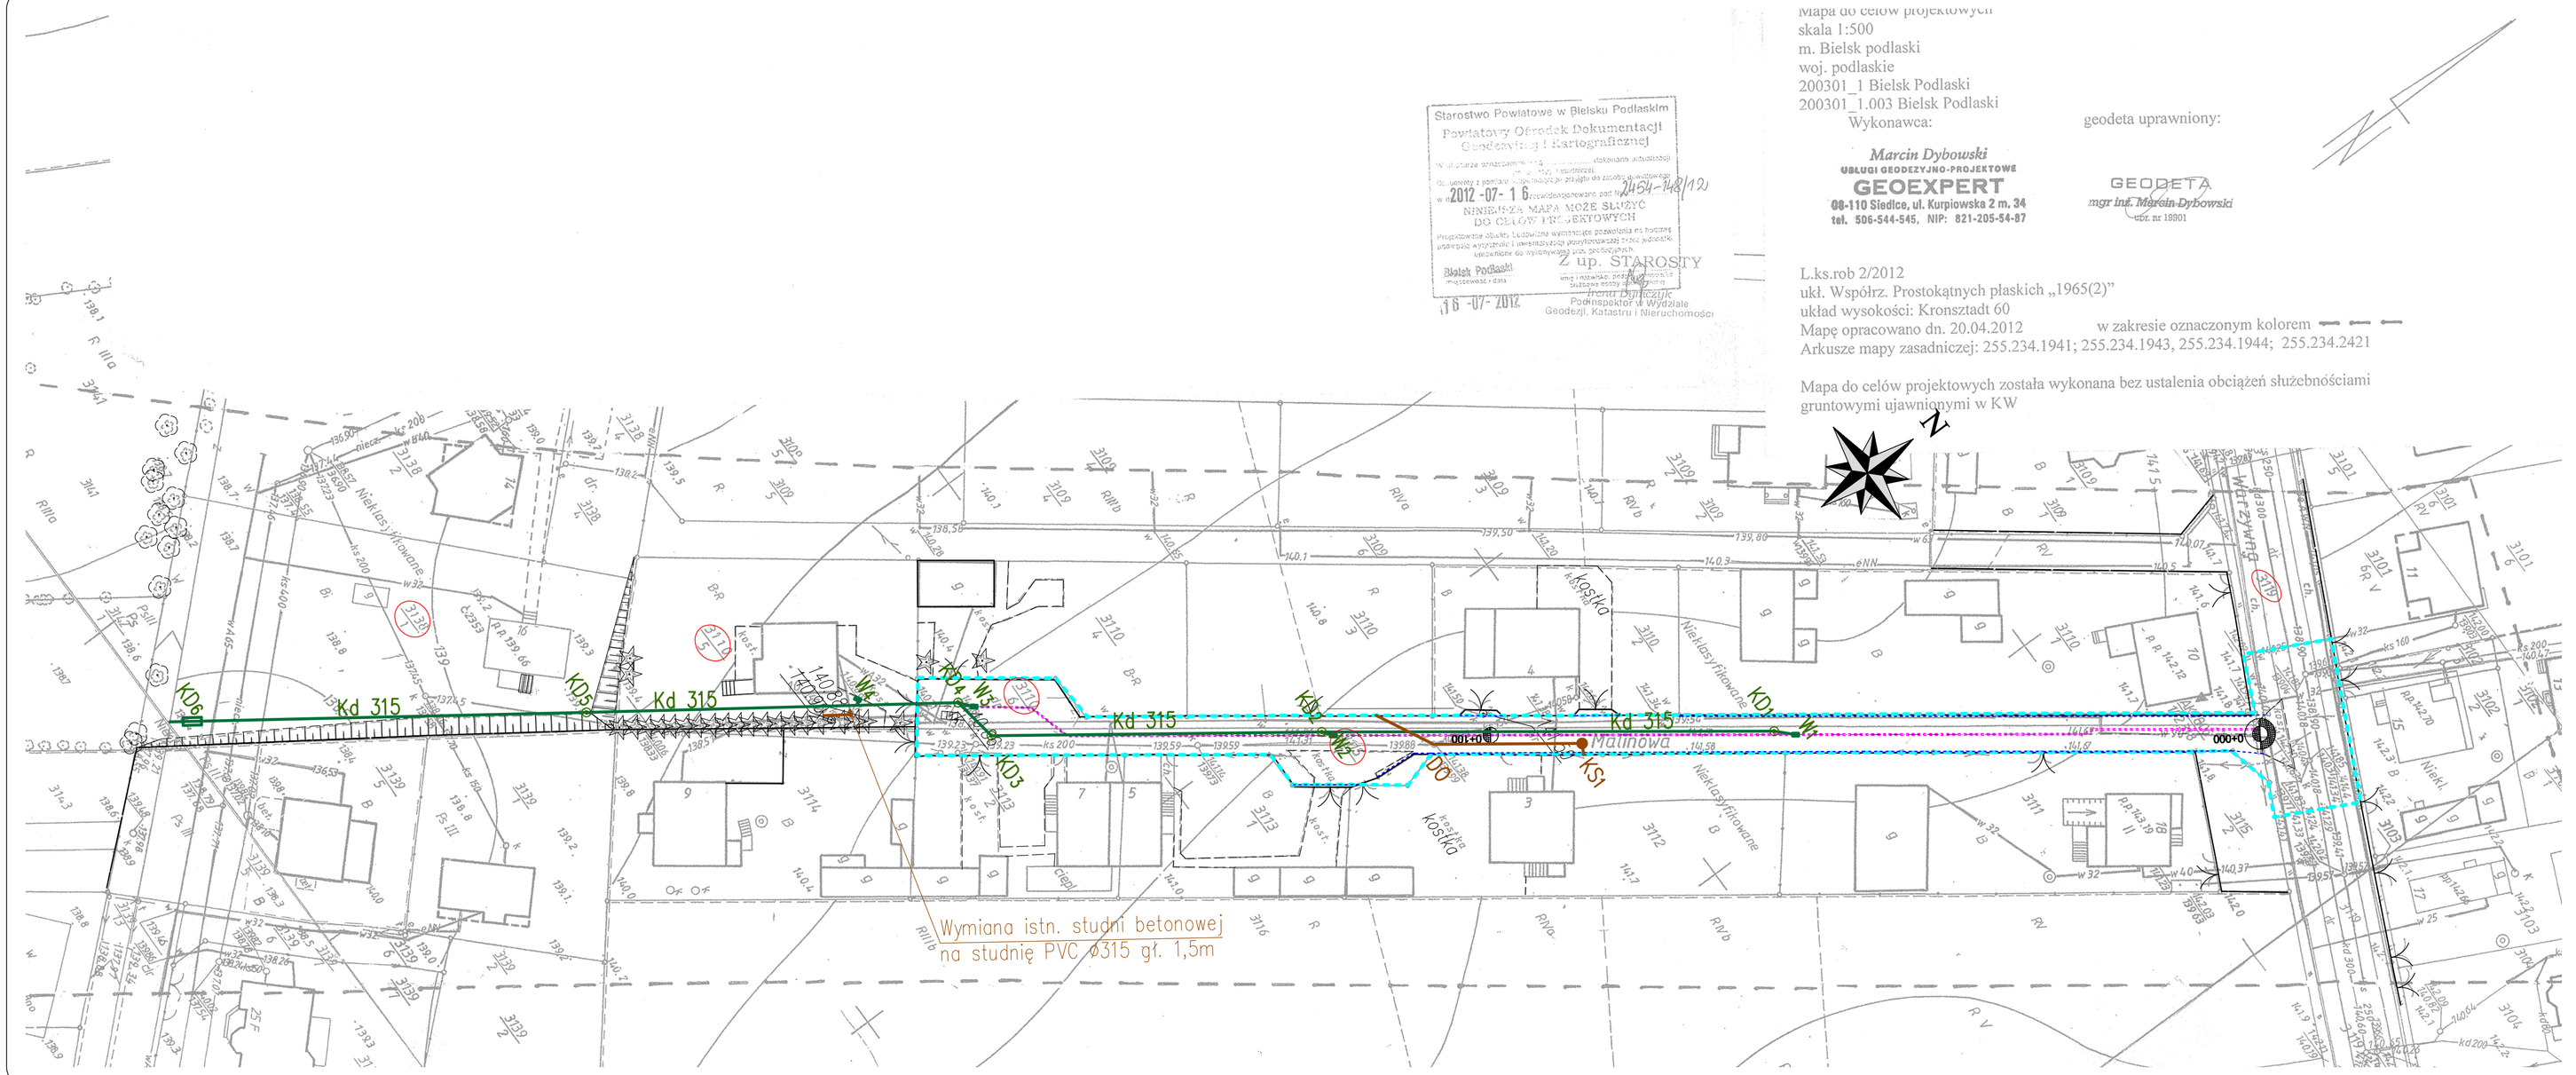

LEGENDA

- granica pasa drogowego
- oś drogi
- krawężnik
- ściek
- Proj. kanalizacja deszczowa
- Proj. wpust deszczowy
- Proj. kanalizacja sanitarna
- Proj. studzienka
- Proj. separator z osadnikiem

Tytuł projektu:
Przebudowa ulicy Malinowej w Bielsku Podlaskim

Tytuł rysunku:
Projekt zagospodarowania terenu

Inwestor:
Miasto Bielsk Podlaski
17-100 Bielsk Podlaski
ul. Kopernika 1

Rys. S/2

Projektant - branża drogowa:
mgr inż. Dariusz Zbieć
upr. bud. nr MAZ/0017/POOD/10
do projektowania bez ograniczeń w specjalności drogowej
MAZ/BO/0576/19

Projektant – branża sanitarna:
mgr inż. Jarosław Sikora
upr. bud. nr MAZ/0467/POOS/08 do projektowania bez ograniczeń w specjalności instalacyjnej w zakresie sieci, instalacji i urządzeń cieplnych, wentylacyjnych, gazowych, wodociągowych i kanalizacyjnych MAZ/ES/0280/06

Sprawdzający - branża drogowa:
mgr inż. Arkadiusz Jarosław Konasiuk
upr. bud. nr LUB/0183/PWOD/06
do projektowania i kierowania robotami budowlanymi bez ograniczeń w specjalności drogowej LUB/BO/0099/07

Sprawdzający – branża sanitarna:
mgr inż. Mariola Sikora
upr. bud. nr MAZ/0166/POOS/08 do projektowania bez ograniczeń w specjalności instalacyjnej w zakresie sieci, instalacji i urządzeń cieplnych, wentylacyjnych, gazowych, wodociągowych i kanalizacyjnych MAZ/ES/0483/09

Skala:	1:500
Branża:	Drogowa Sanitarna
Stadium:	PB
Data:	Wrzesień 2012 r.