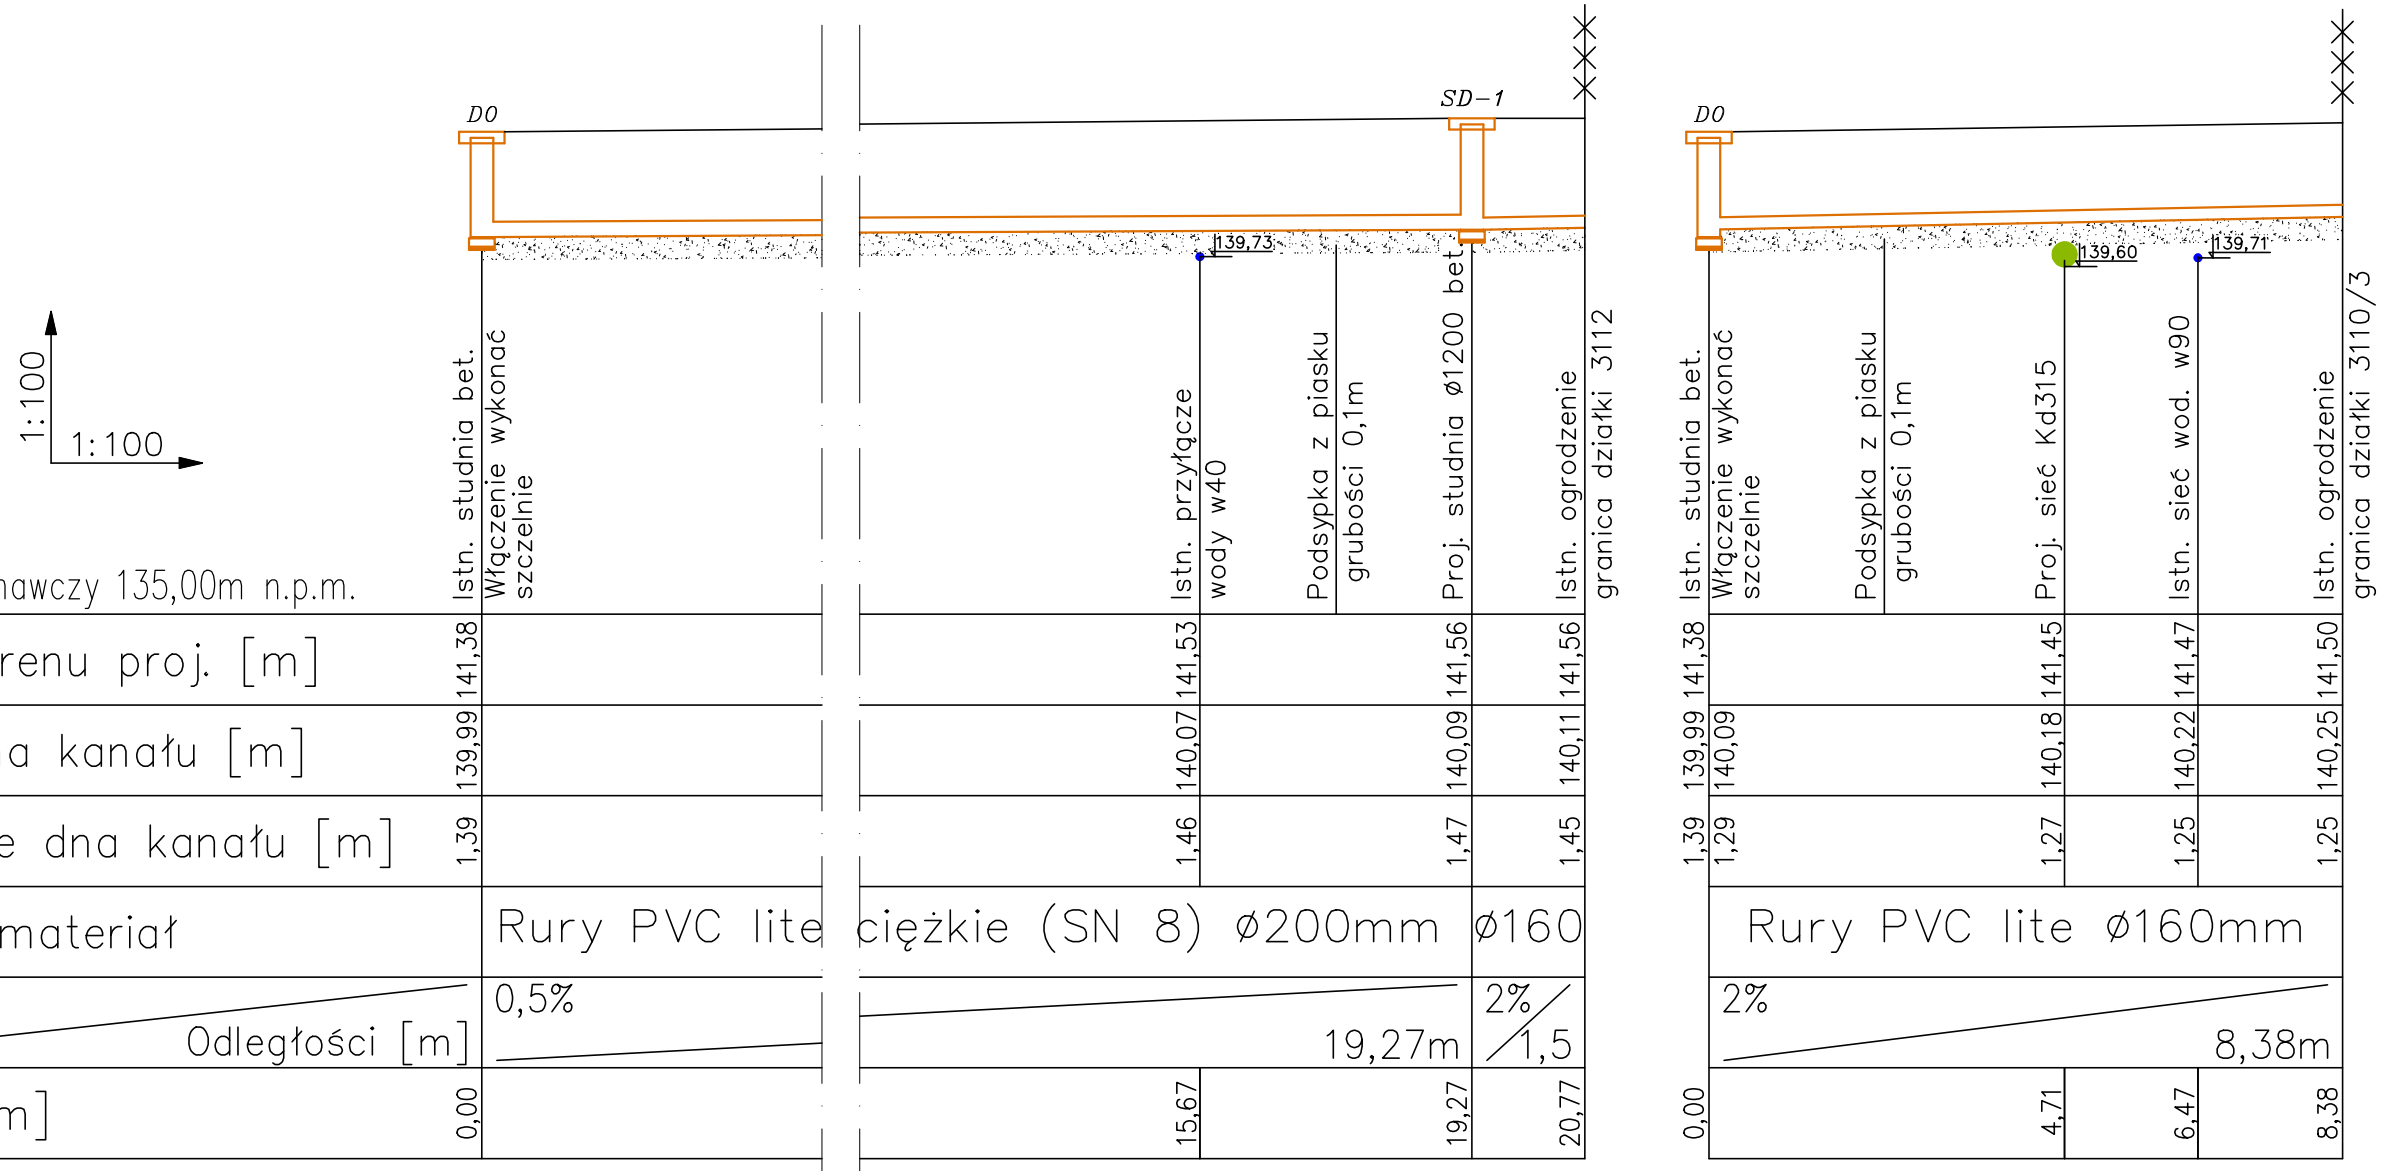

USŁUGI PROJEKTOWE	PROJ-SAN
08-110 SIEDLCE, ul.Żwirowa 75, tel. 603 570 692	
PROJEKTANT: mgr inż. Jarosław Sikora Upr. nr MAZ/0467/POOS/05 MAZ/IS/0280/06	PODPIS.
SPRAWDZAJĄCY: mgr inż. Mariola Sikora Upr. nr MAZ/0166/POOS/09 MAZ/IS/0483/09	PODPIS.
TEMAT PROJEKTU, NAZWA i ADRES OBIEKTU: PRZEBUDOWA ULICY MALINOWEJ w BIELSKU PODLASKIM działki nr. geodezyjny 3115/1, 3110/6, 3110/5, 3138/1	
TEMAT RYSUNKU: PROFIL PODŁUŻNY KANALIZACJI SANITARNEJ	
BRANŻA: SANIT.	
DATA: 09.2012	
SKALA: 1:100 1:500	
NR RYS.: S/3	