



ARK NR.1/2

Starostwo Powiatowe
w Białej Podlaskiej

W obszarze oznaczonym linią
dokumento z pomiaru terenowego
przyjęto do zasobu powiatowego w dniu 2013-11-23
pod numerem KERG 2454 - 133 / 2013
zaawidencjonowanemu


NINIEJSZA MAPA MOŻE SŁUżyć DO CELÓW
PROJEKTOWYCH

Projektowane obiekty budowlane wymagające pozwoleń na budowę podlegają wyłączeniu i
inventaryzacji powykonalce przez jednostki uprawnione do wykonywania prac geodezyjnych.

Białystok, dnia 2013-11-23


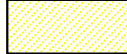
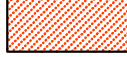


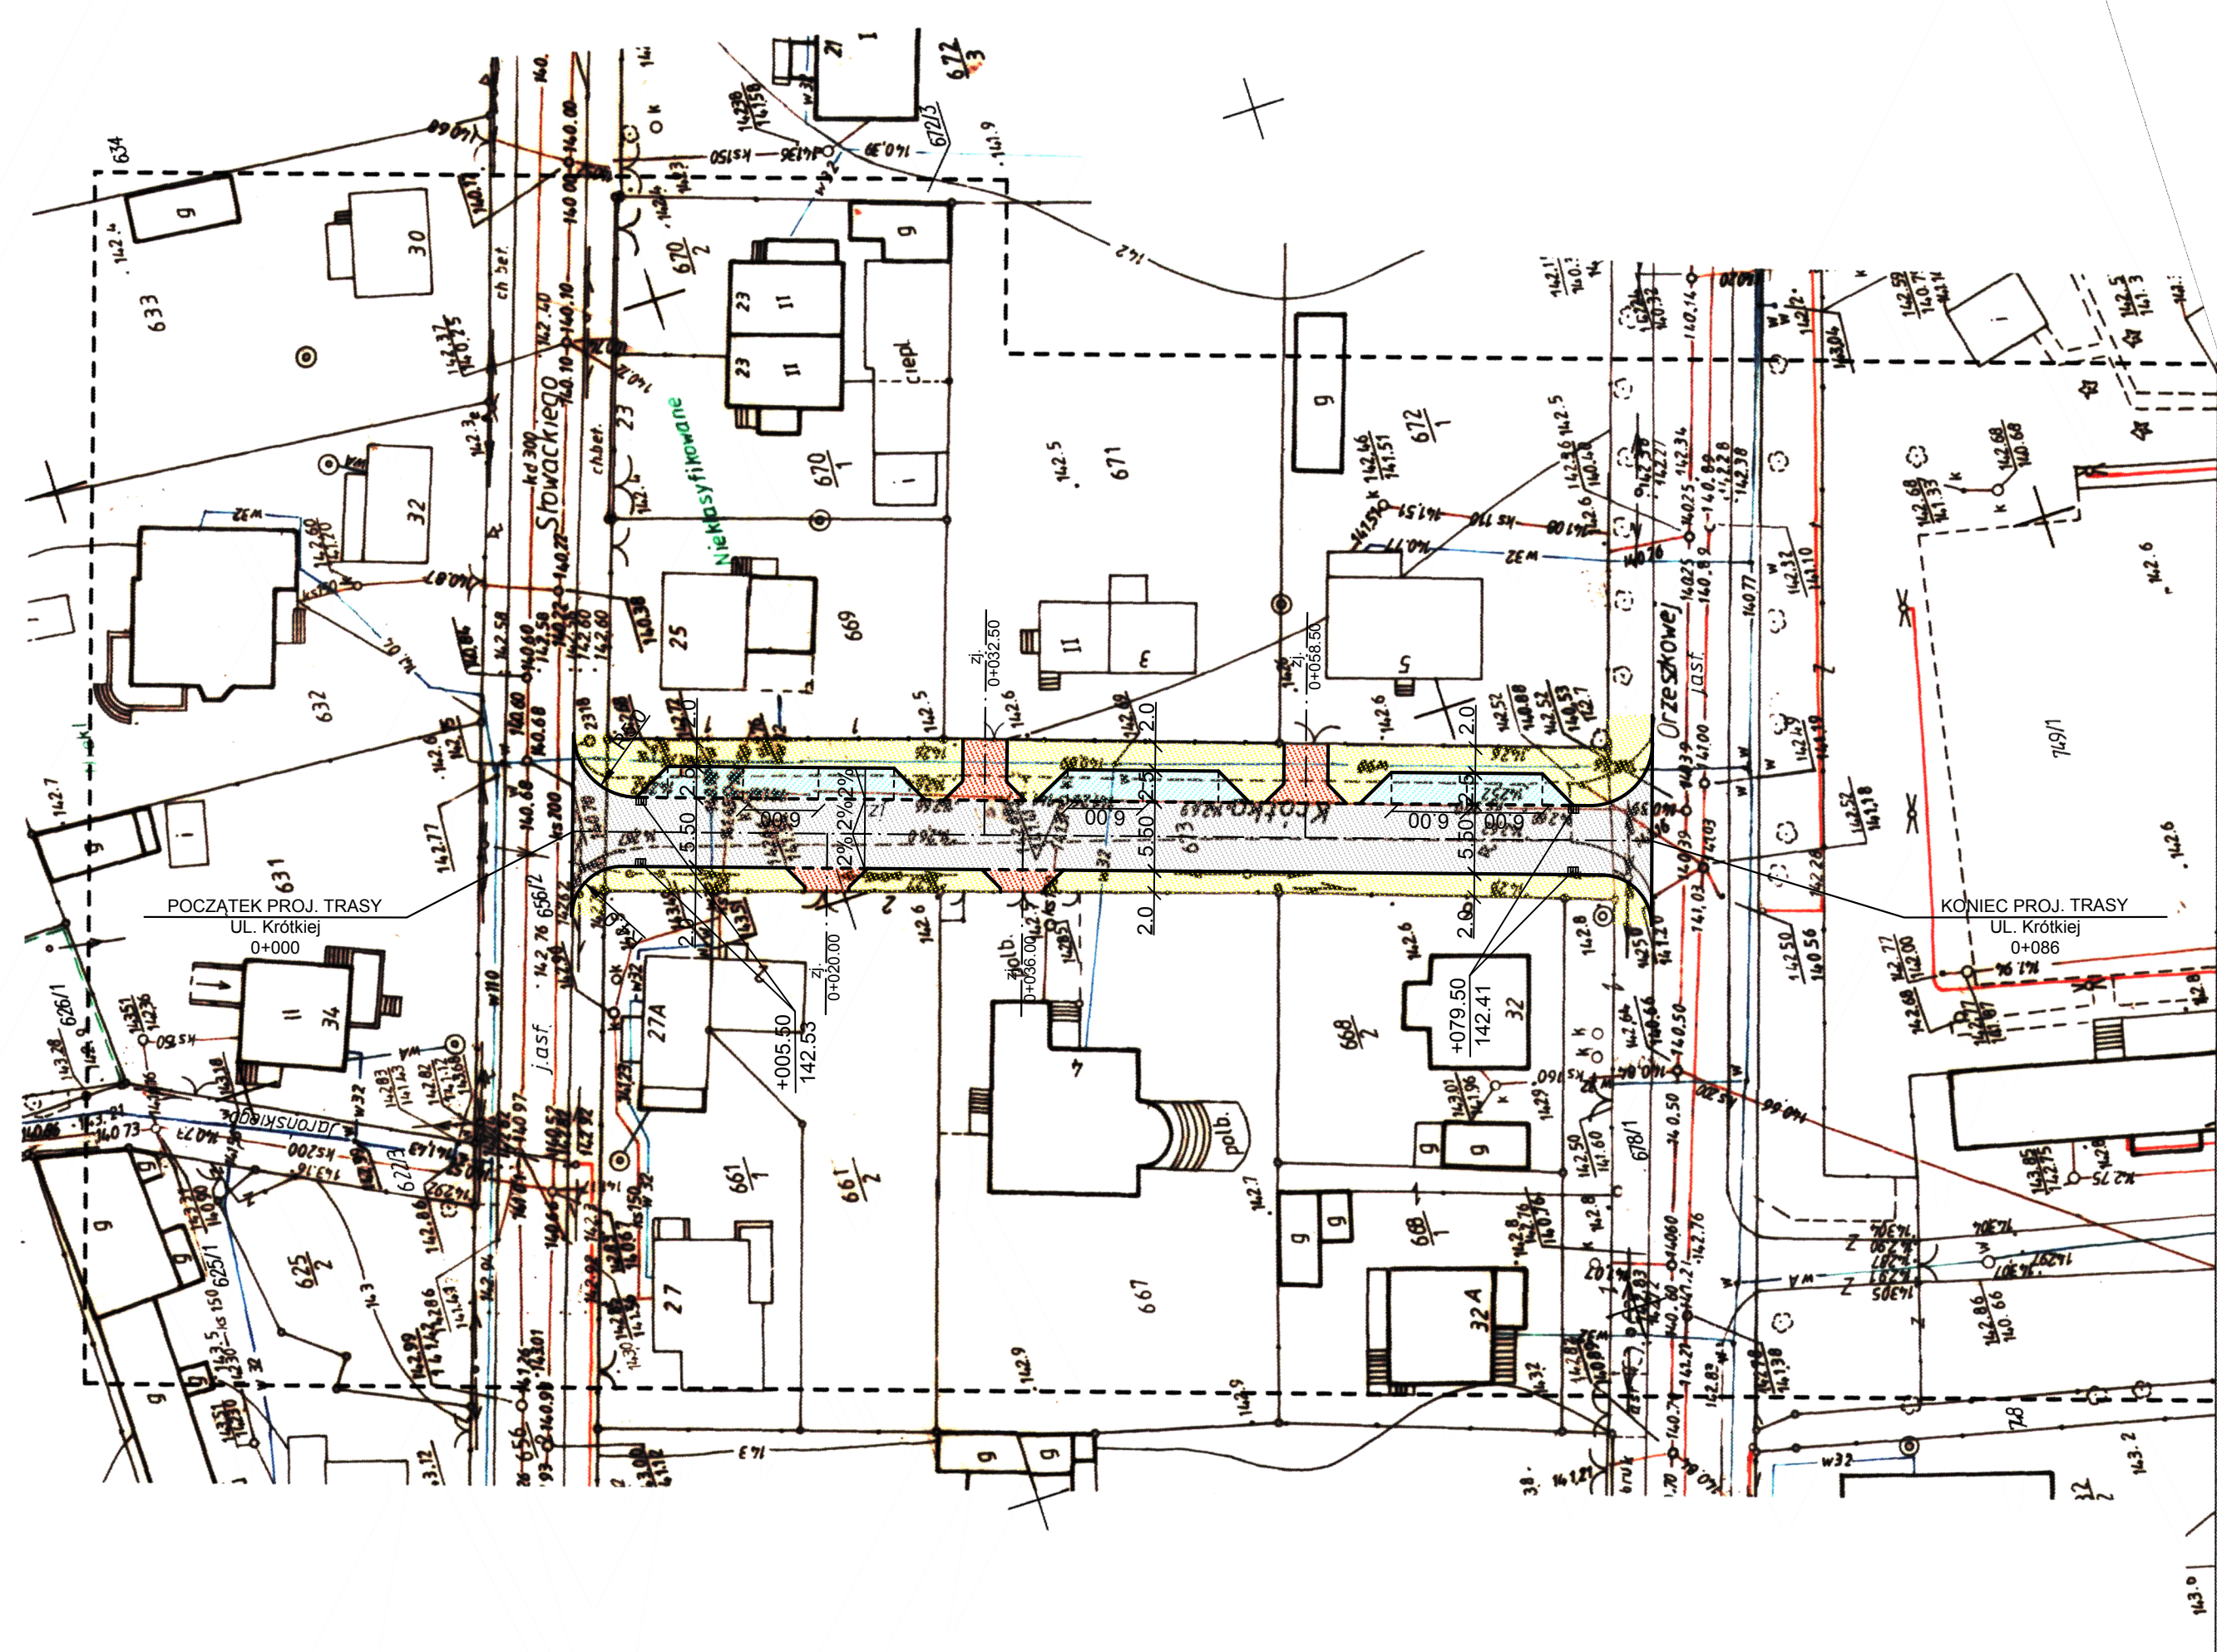

inż. i nazwisk, podpis i stanowisko służbowe osoby
Geodezja, kapitałowe osoby uchwalone









INFORMACJA O PUNKKACH OSNÓWY PODSTAWOWEJ I SZCZEGÓŁOWEJ	
Nr punktu	Stan znaku
rodzaj stabilizacji	


[illegible]

UL. KRÓTKA

LEGENDA:

- PROJEKTOWANE:**
-  - nawierzchnia ulicy z betonu asfaltowego
 -  - nawierzchnia chodników dla pieszych z betonowej kostki brukowej koloru szarego
 -  - nawierzchnia zjazdów z betonowej kostki brukowej koloru czerwonego
 -  - nawierzchnia parkingów z betonowej kostki brukowej koloru grafitowego
 -  - krawężnik betonowy
 -  - krawężnik betonowy obniżony
 -  - obrzeże betonowe

- ISTNIEJĄCE:**
-  - linia rozgraniczająca pasa drogowego (granice działek)
 -  t  - kanalizacja telekomunikacyjna
 -  eN - kabel energetyczny
 -  w - wodociąg
 -  ks - kanalizacja sanitarna
 -  kd - kanalizacja deszczowa
 -  kd - przykanalik kanalizacji deszczowej do likwidacji

 Drogowskaz s.c.		M. Gwiazdowski, A. Sosnowski, M. Grzybowska ul. Elewatorska 13/22, 15-620 Białystok tel. (085) 652 06 80, e-mail: drogowskaz-sc@o2.pl	
Stadium : P.W.	Nazwa rysunku: Plan sytuacyjny	Rysunek nr: <div style="font-size: 2em; text-align: center;">2</div>	
	Obiekt: Budowa ulicy Krótkiej w Bielsku Podlaskim od km 0+000 do km 0+086.		
Skala : <div style="font-size: 1.5em;">1:500</div>		Data : <div style="font-size: 1.2em;">12.2013</div>	