


1:100
1:500
POZIOM POR. 130,00 m. n.p.m.

RZĘDNA TERENU [m]	RZĘDNA DNA KANAŁU [m]	ZAGŁĘBIENIE [m]	SPADEK [%]	ODLEGŁOŚCI [m]	OZNACZENIA
142,63	140,63	2,00	i=2,0%	0,00	T1
142,33	140,43	1,90		10,00	T2
142,18	140,32	1,86		16,00	T3
141,84	139,85	1,99	PVC 110	24	T4
141,83	139,83	2,00		40,00	T5
141,90	139,86	2,04	i=0,1%	41,00	Z1
141,91	139,86	2,05		60,00	T6
141,92	139,86	2,06	PVC 110	64,00	Z2
141,98	140,37	1,61	i=3,9%	77,00	T7
142,01	140,41	1,60	PVC 110	83,00	Z3
142,06	140,47	1,59	i=0,6%	92,00	Z4
142,07	140,49	1,58		96,00	T8
142,11	140,54	1,57	i=0,2%	103,00	T9
142,16	140,61	1,55	114,00	T10	
142,21	140,60	1,61	124,00	T11	
142,26	140,58	1,68	134,00	T12	
142,29	140,57	1,72	139,00	Z5	
142,30	140,55	1,75	PVC 110	153,00	Z6

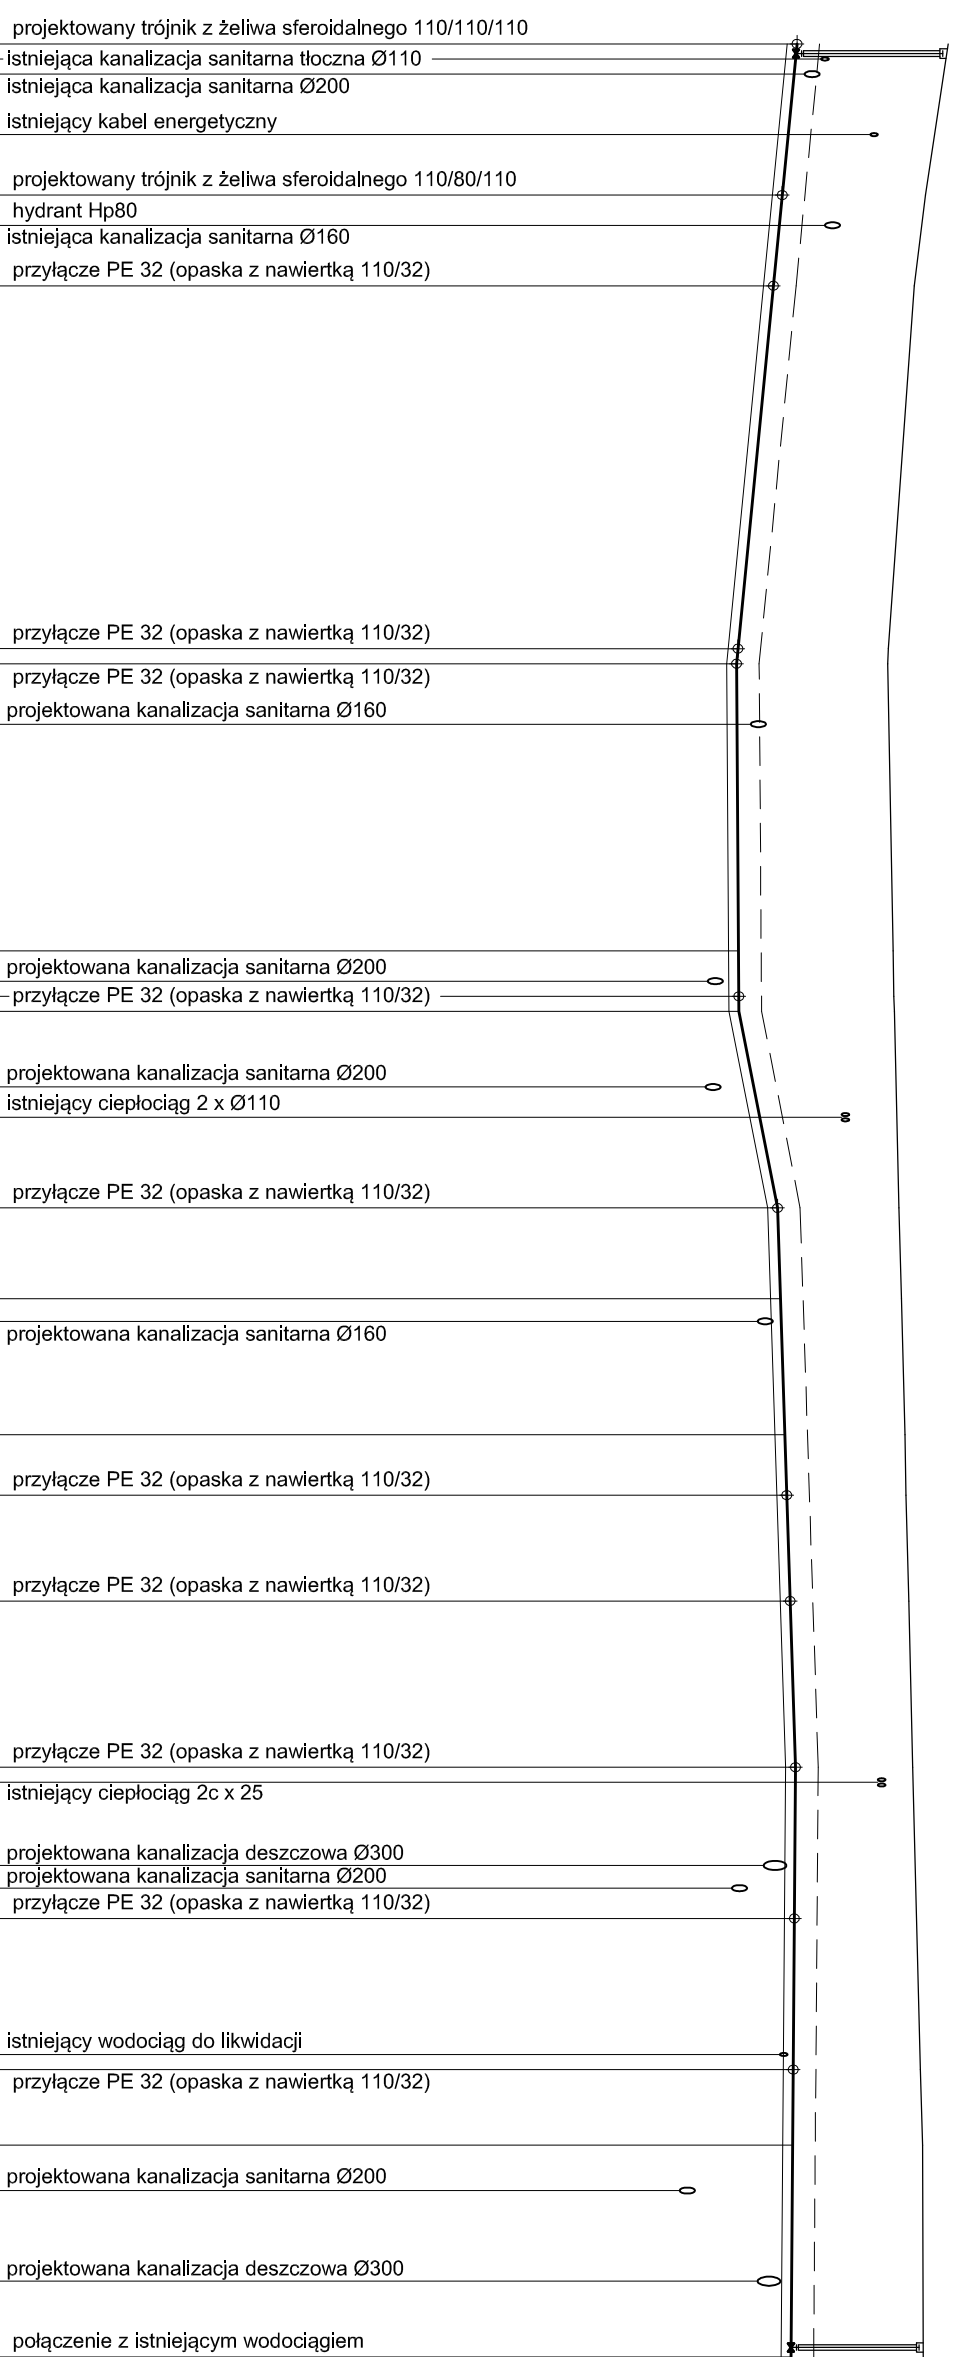

<p>M. Gwiazdowski, A. Sosnowski, M. Grzybowski ul. Elewatorska 13/22, 15-620 Białystok tel. (085) 652 06 80, e-mail: drogowskaz-sc@o2.pl</p>		
<p>Stadium P.B.</p>	<p>Profil wodociągu w ulicy Chłokowskiego</p>	<p>Rysunek nr: 6.3</p>
<p>Skala : 1:100/500</p>	<p>Obiekt: Budowa nawierzchni jezdni, chodników, parkingów, zjazdów indywidualnych, sieci kanalizacji deszczowej, kanalizacji sanitarnej, sieci wodociągowej, osłabienia ulicznego oraz przebudowa napowierzchni linii energetycznych oświetlenia ulicznego w pasach drogowych ulic: Krótkiej, Mieczałej, Parkowej, Małej, Modrzewowej, M.C. Skłodowskiej, Chłokowskiego, Taraszkiewicza, Dębowej i Ogrodowej oraz Słowackiego, Orzeszkowej, Dubażyńskiej, Studzińcówskiej, Strzelniczej, Kochanowskiego, Rejlana, Szkolnej, Żeromskiego w Belsku Podlaskim.</p>	<p>Data : 02.12.2013</p>
<p>Asystent projektanta: Inż. inżyniersko m. inż.</p>	<p>Asystent projektanta: Inż. inżyniersko m. inż.</p>	<p>Podpis</p>
<p>mgr inż. Grzegorz Golaszewski</p>	<p>mgr inż. Kamili Siedlecki</p>	<p>Podpis</p>
<p>Projektant: mgr inż. Wojciech Golaszewski PDL/0140/POOS/10</p>	<p>Sprawdzający: mgr inż. Celina Gęstawska PDL/0114/POOS/08</p>	<p>Podpis</p>