



ul. Ogrodowa

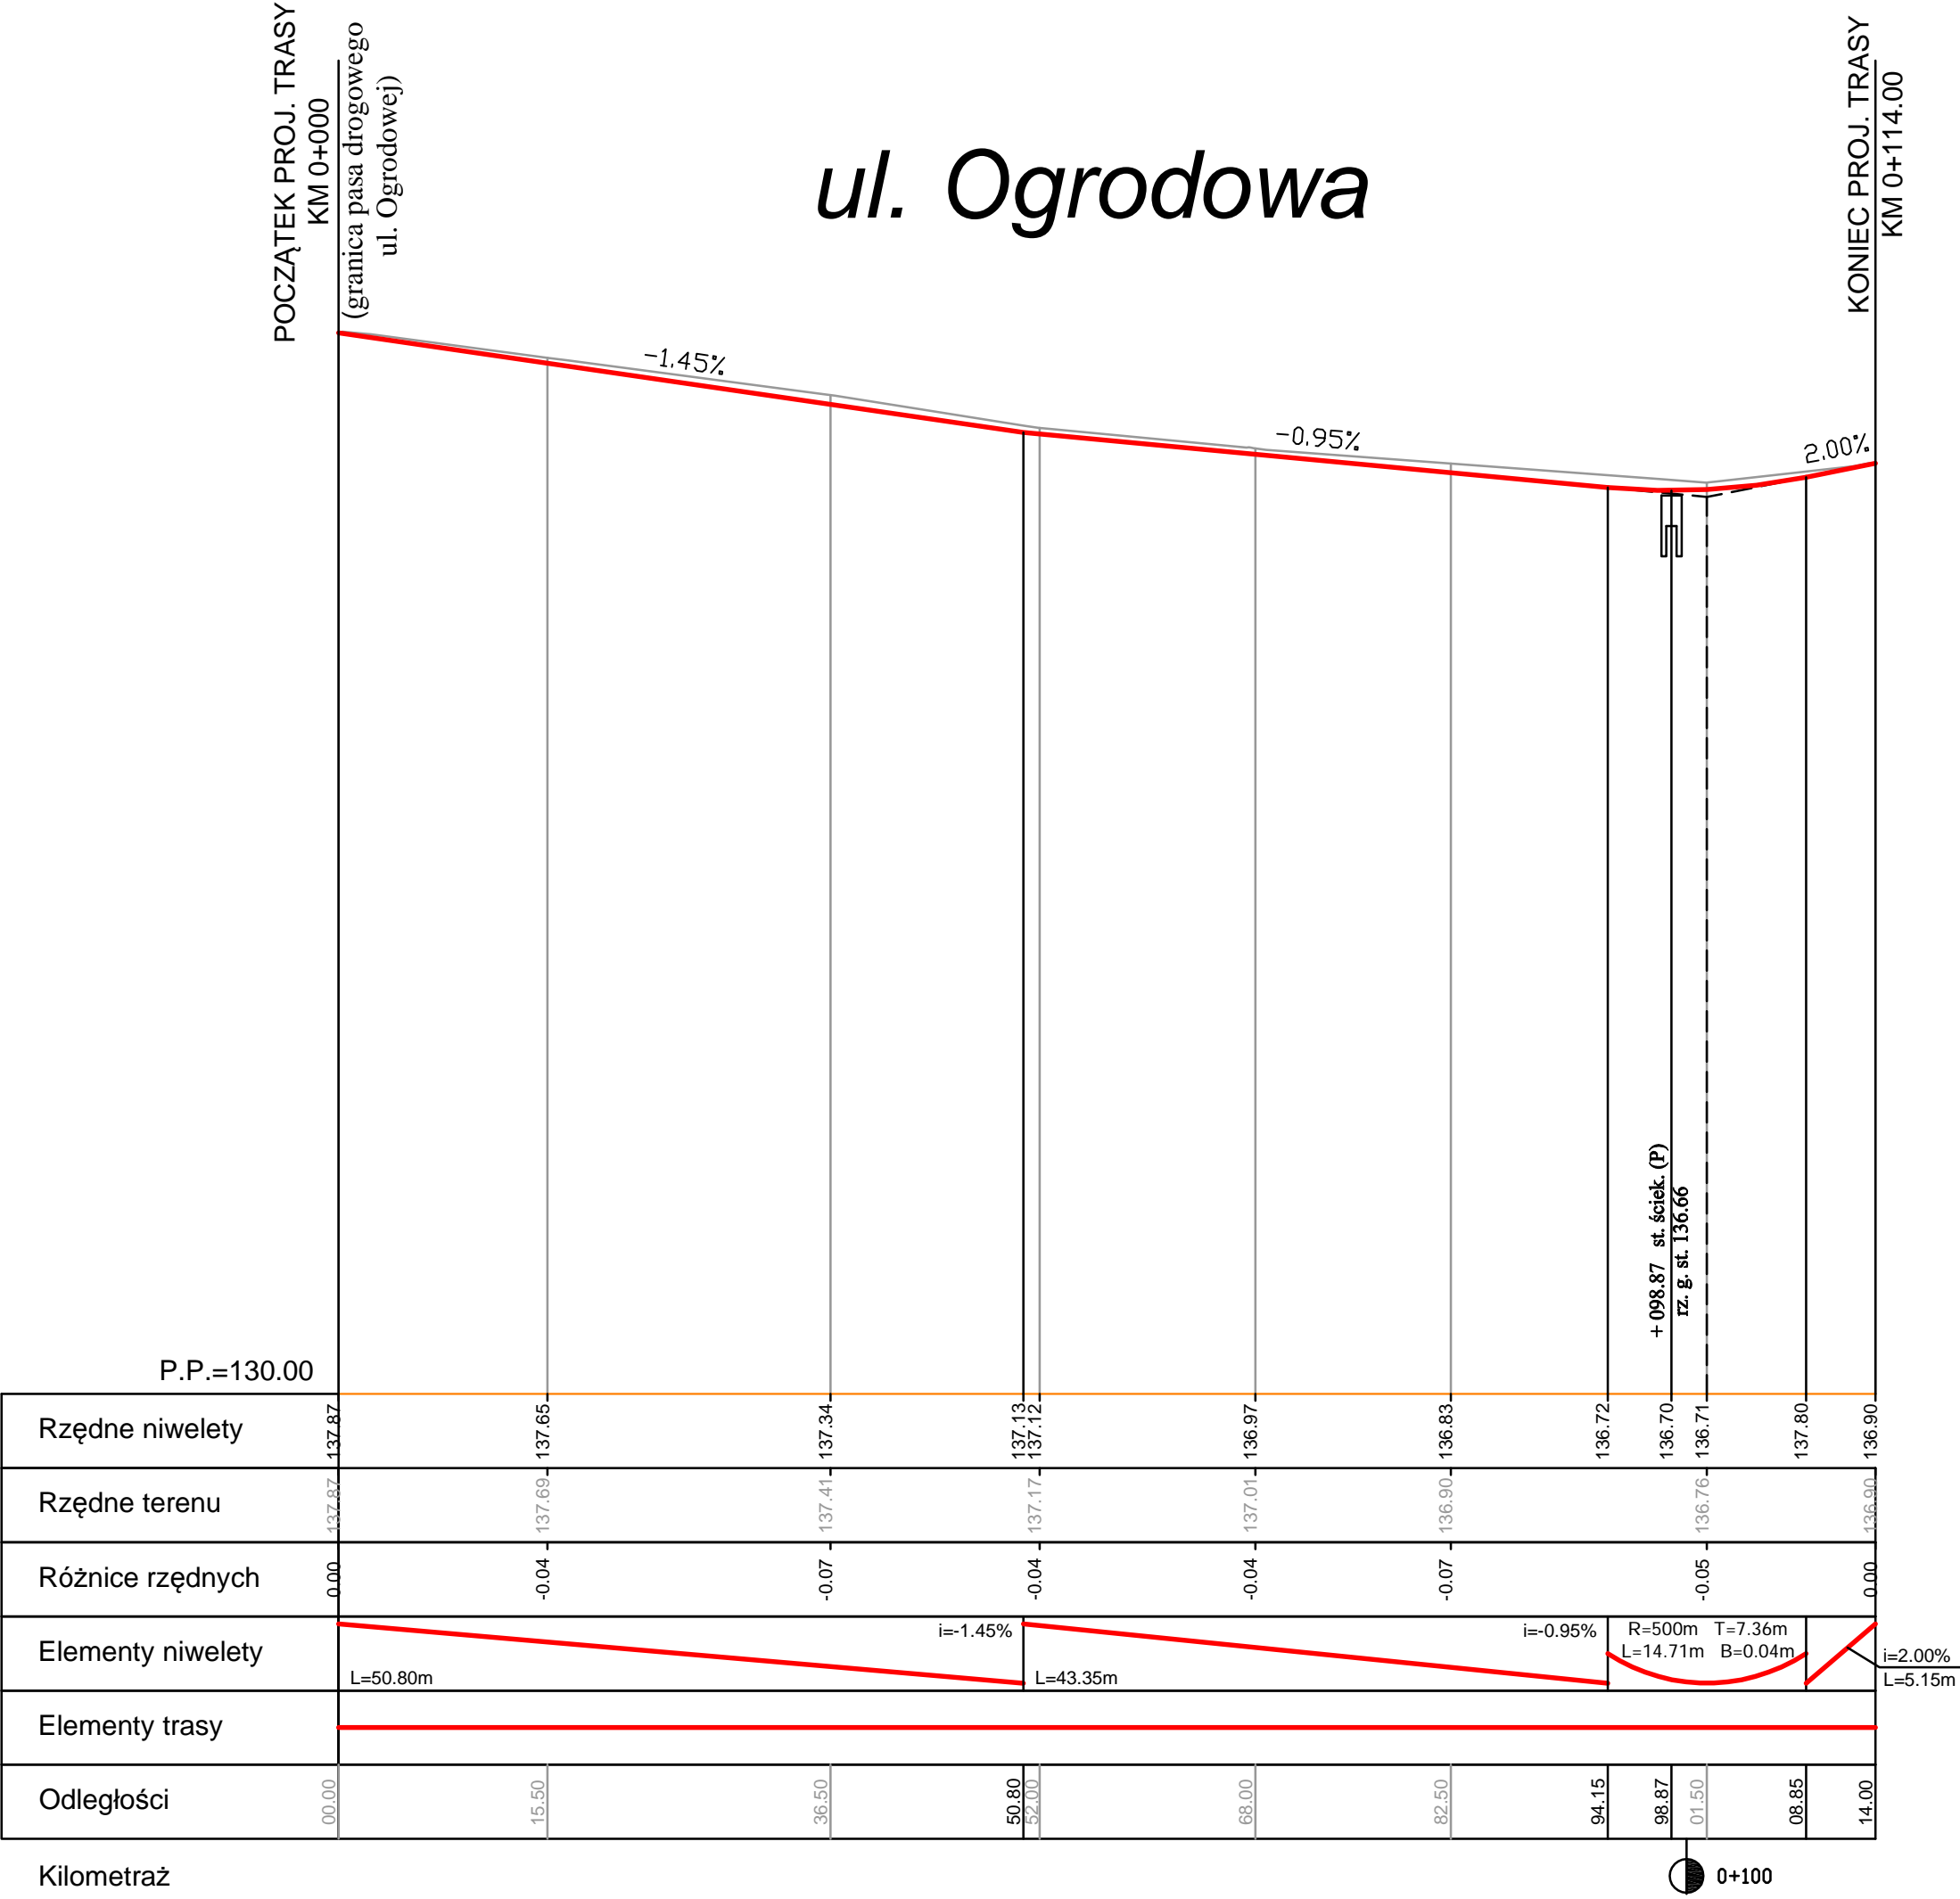

LEGENDA

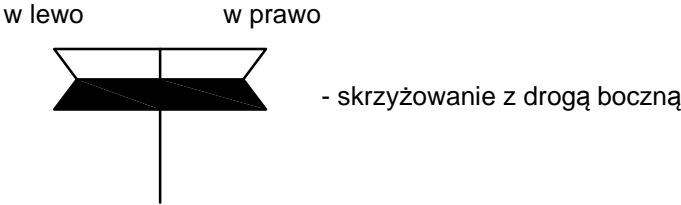

<div><div>Drogowskaz</div><div>M. Gwiazdowski, A. Sosnowski, M. Grzybowska ul. Elewatorska 13/22, 15-620 Białystok tel. (085) 652 06 80, e-mail: drogowskaz-sc@o2.pl</div></div>			
Stadium : P.W.	Nazwa rysunku: Profil podłużny		Rysunek nr: 3
Skala : 1:50/500	Obiekt: Budowa ulicy Ogrodowej w Bielsku Podlaskim od km 0+000 do km 0+114.		Data : 12.2013
	BRANŻA DROGOWA		
Projektant:		Sprawdzający:	
Imię i nazwisko nr upr.:	Podpis:	Imię i nazwisko nr upr.:	Podpis:
mgr inż. Adam Sosnowski B1 45/02		mgr inż. Łukasz Radziszewski PDL/0030/POOD/11	