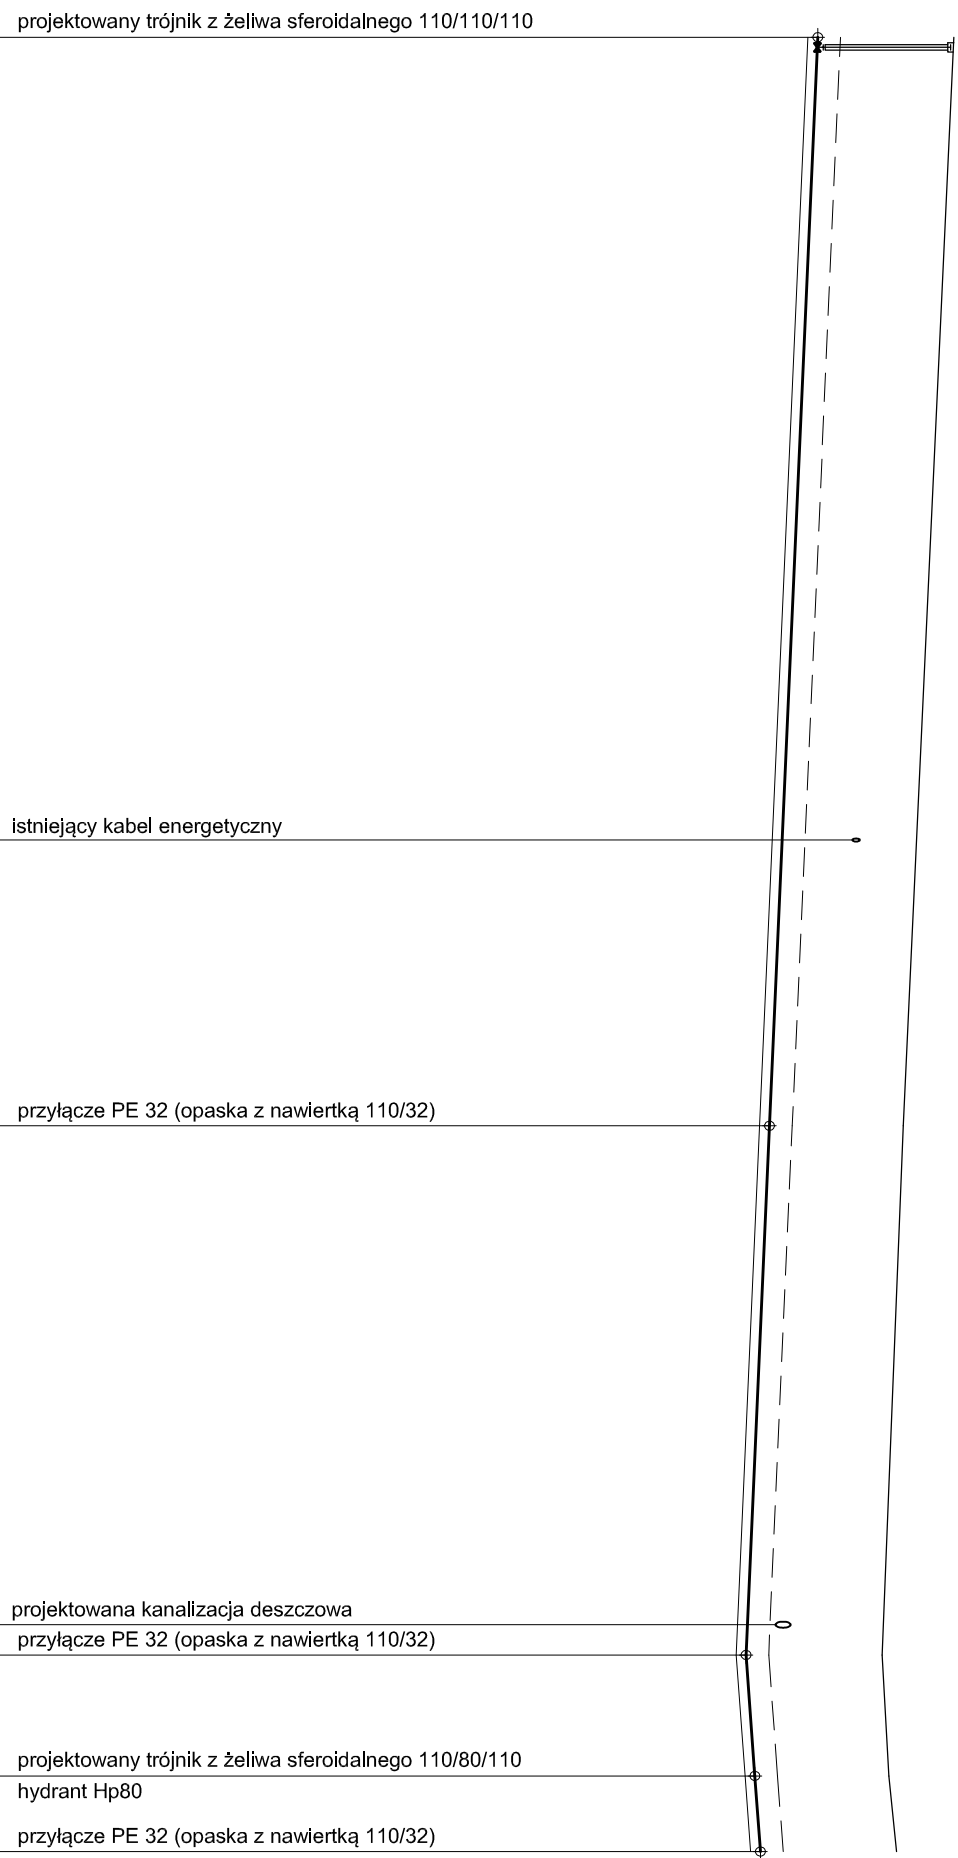


POZIOM POR. 125.00 m. n.p.m.

[illegible]

Stadium		Profil wodociagowy w ulicy Ogrodowej		Rysunek nr:
P.B.	Nazwa rysunku:	Obiekt: Budowa nawierzchni jezdni, chodników, parkingów, zjazdów indywidualnych, sieć kanalizacji deszczowej, kanalizacji sanitarnej, sieć wodociagowej, oświetlenia ulicznego oraz przebudowa napowietrznych linii energetycznych oświetlenia ulicznego w pasach drogowych ulic: Krótkiej, Niecałej, Parkowej, Majej, Modrzewowej, M.C. Skłodowskiej, Gólkowskiego, Taraszkiewicza Dębowej i Ogrodowej oraz Słowackiej, Orzeszkowej, Dubiażyńskiej, Sudziwodzińskiej, Strzelińczej, Kochanowskiego, Rejlana, Szkolnej, Żeromskiego w Bieleku Podlaskim.		Data : 02.12.2013
Skala : 1:100/500				
Asystent projektanta: Imię i nazwisko nr upraw.				
Asystent projektanta: Imię i nazwisko nr upraw.				
Branża SANITARNA				
mgr inż. Grzegorz Golaszewski		mgr inż. Kamili Siedlecki		
Projektant:		Sprawdzający:		
mgr inż. Wojciech Golaszewski PDL/0140/POOS/10		mgr inż. Celina Giesiewska PDL/0114/POOS/08		

Stadium	Nazwa rysunku:	Profil wodociagowy w ulicy Ogrodowej	Rysunek nr: 6.16
	<p>Opis: Budowa nawierzchni jezdni, chodników, parkingów, zjazdów indywidualnych, sied kanalizacji deszczowej, kanalizacji sanitarnej, sied wodociagowej, oswietlenia ulicznego oraz przebudowa napowietrznych linii energetycznych oswietlenia ulicznego w pasach drogowych ulic: Krótkiej, Niecałej, Parkowej, Małej, Modrzewowej, M.C. Skłodowskiej, Ciołkowskiego, Taraszkiewicza, Dębowej i Ogrodowej, oraz Słowackiej, Orzeszkowej, Dubiażyńskiej, Studzińdzkiej, Strzelińcei, Kochanowskiego, Rejlana, Szkolnej, Żeromskiego w Bieleku Podlaskim.</p>		
Skala : 1:100/500	Data : 02.12.2013		

BRANZA SANI/ARNA		
Asystem projektanta:		Asystem projektanta:
Imię i nazwisko m. i p.	Podpis:	Imię i nazwisko m. i p.
		Podpis:

mgr inż. Grzegorz Golaszewski		mgr inż. Kamili Siedlecki	
-------------------------------	--	---------------------------	--

mgr inż. Wojciech Gołaszewski PDL/0140/POOS/10		mgr inż. Celina Gęśiewska PDL/0114/POOS/08	
---	--	---	--