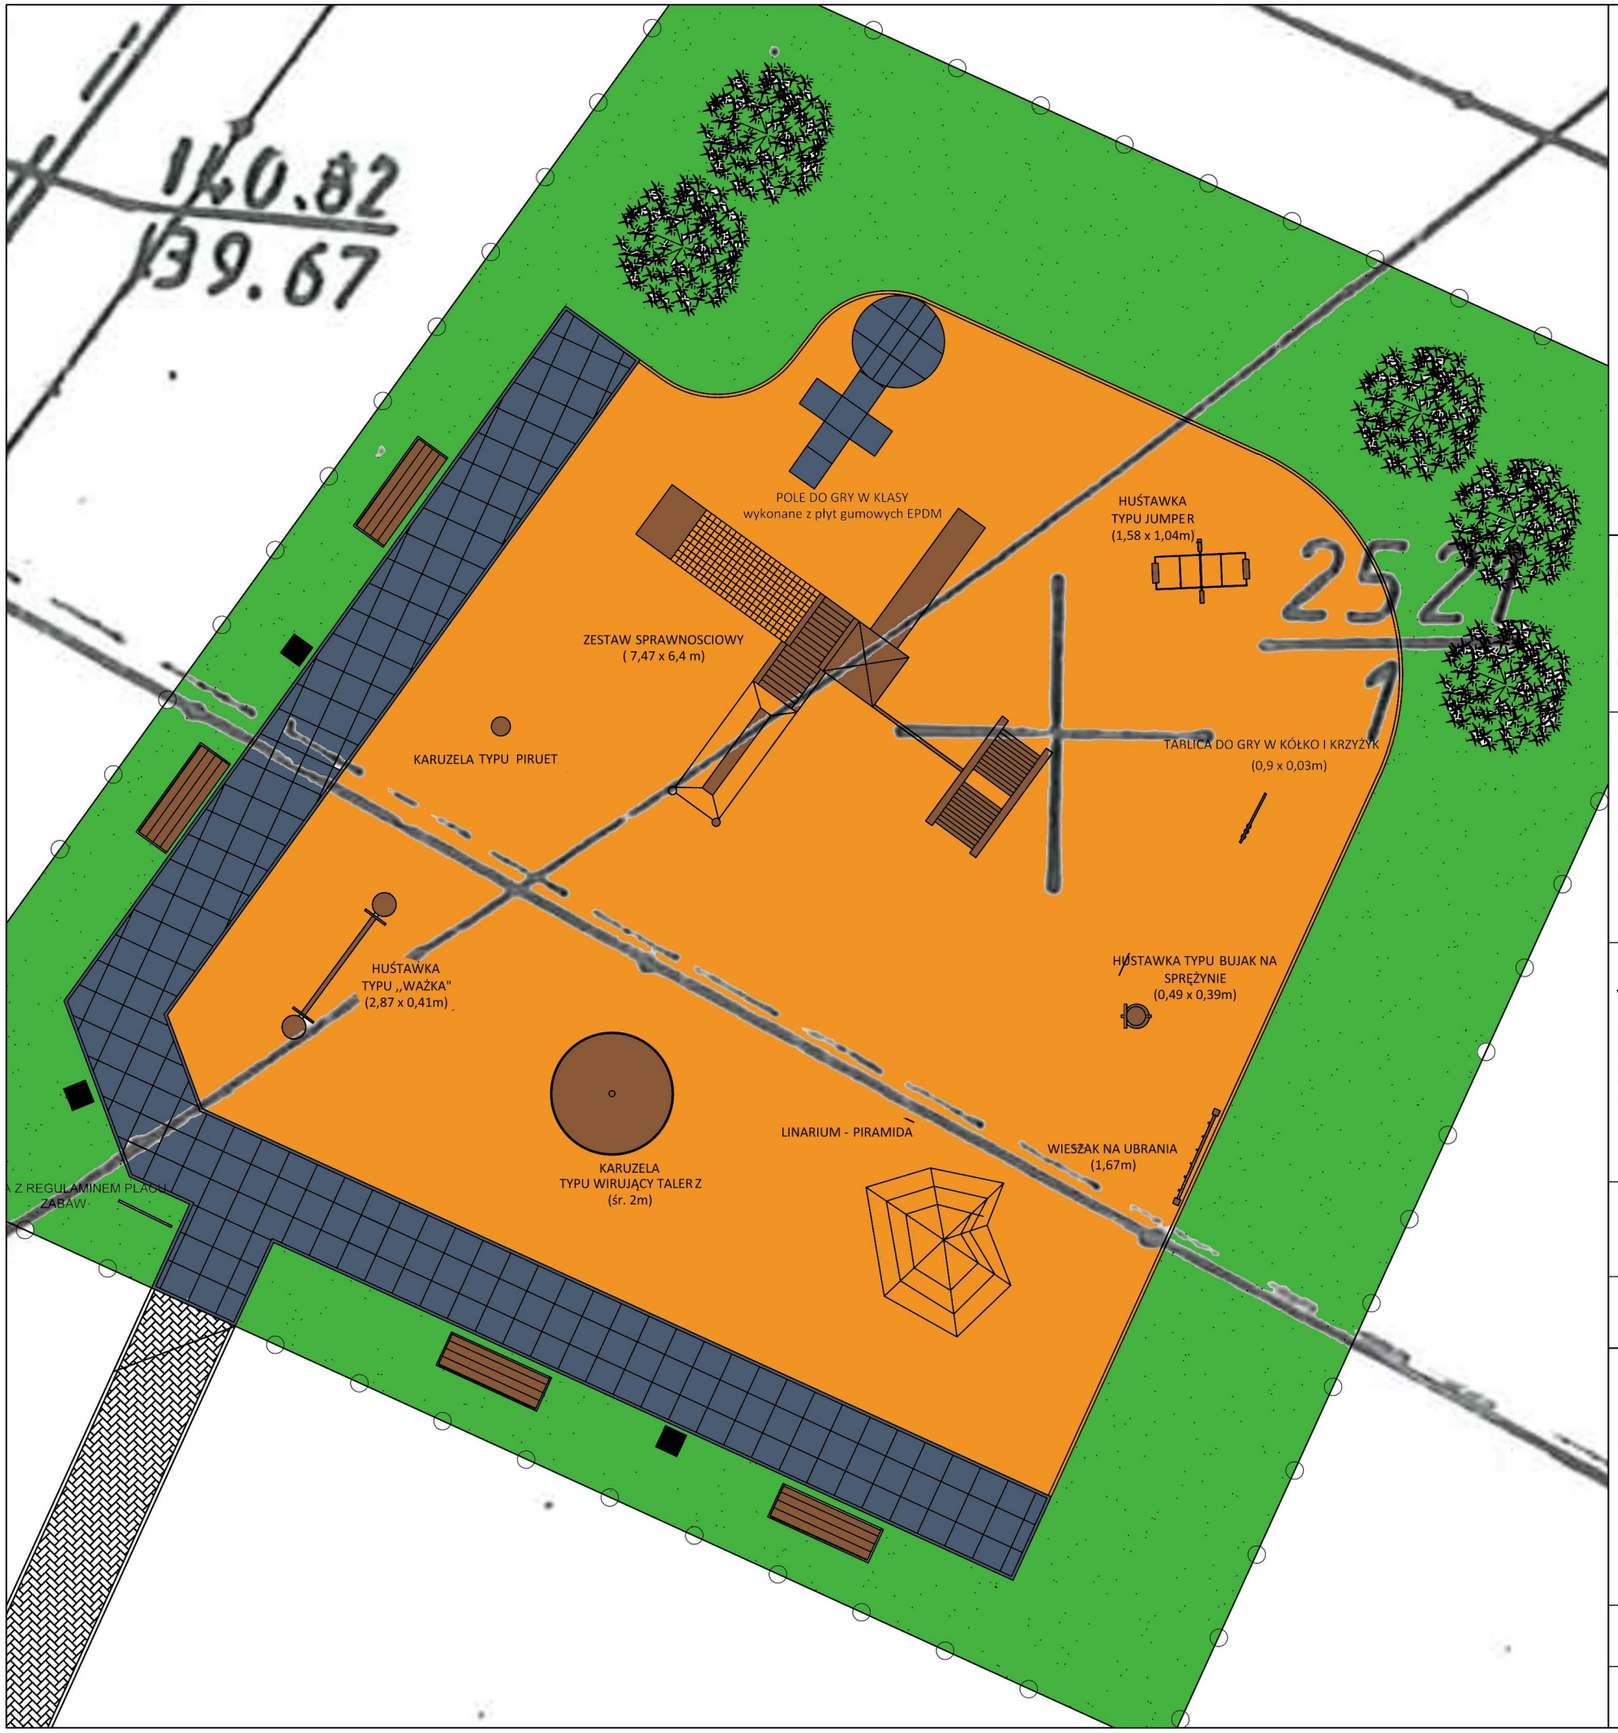

LEGENDA:

- A-D granice opracowania
- nawierzchnia poliuretanowa
- nawierzchnia z płyt gumowych EPDM
- kostka brukowa w kolorze szarym
- trawa
- projektowana roślinność
- mała architektura - ławka
- mała architektura - kosz
- ogrodzenie

Zamawiający:

Miasto Bielsk Podlaski
ul. Kopernika 1
17-100 Bielsk Podlaski

Jednostka Projektowa:

Usługi Konsultingowo-Inżynierskie
mgr inż. Wojciech Rawa
ul. Daleka 5/2
15-037 Białystok

Tytuł Opracowania:

"Budowa placu zabaw przy Szkole Podstawowej nr 4 w Zespole Szkół im. Adama Mickiewicza na działkach o nr. ew. 2524/1 i 2521/1 w Bielsku Podlaskim"

Data: 07.08.2014

Branża: *architektura*

Tytuł Rysunku:

Koncepcja

Funkcja	*Imię i nazwisko*	*Podpis*
Projektant	mgr inż. arch. Andrzej Jakowczuk	
Specj.	Architektoniczna	
Nr up.	BŁ/118/01	
Asystent	*mgr inż. Wojciech Rawa*	
Asystent	inż. Ewelina Mackiewicz	