

UCHWAŁA Nr XI/74/99
Rady Miejskiej w Bielsku Podlaskim
z dnia 31 sierpnia 1999 r.

w sprawie: zmiany miejscowego planu ogólnego zagospodarowania przestrzennego miasta Bielska Podlaskiego (rejon skrzyżowania ulicy Widowskiej i Chmielnej)

Na podstawie art. 18 ust.2 pkt. 5 ustawy z dnia 8 marca 1990 r. o samorządzie gminnym (Dz. U. z 1996 r. Nr 13, poz.74; Nr 58, poz.261; Nr 106, poz.496; Nr 132, poz.622; z 1997 r. Nr 9, poz.43; Nr 106, poz.679; Nr 107, poz.686; Nr 113, poz.734; Nr 123, poz.775; z 1998 r. Nr 155, poz. 1014; Nr 162, poz.1126) oraz art.26 i art.10 ust.3 ustawy z dnia 7 lipca 1994 r. o zagospodarowaniu przestrzennym (Dz. U. z 1999 r. Nr 15, poz.139) uchwala się, co następuje:

§ 1

1. W miejscowym planie ogólnym zagospodarowania przestrzennego miasta Bielska Podlaskiego, stanowiącym załączniki Nr 1 i 2 do uchwały Nr VIII/39/94 Rady Miejskiej w Bielsku Podlaskim z dnia 9 listopada 1994 r. w sprawie uchwalenia miejscowego planu ogólnego zagospodarowania przestrzennego miasta Bielska Podlaskiego (Dz. Urz. Woj. Biał. Nr 23, poz.129 z dnia 12 grudnia 1994 r.) wprowadza się zmianę polegającą na zmniejszeniu trójkąta widoczności skrzyżowania ulicy Widowskiej z ulicą Chmielną i włączeniu terenu obejmującego części działek o numerach geodezyjnych 2437/9 i 2437/10 w tereny oznaczone na planie symbolem **7 MR,MN**.
2. Integralną częścią zmiany planu jest rysunek zmiany planu w skali 1 : 5000 stanowiący załącznik do niniejszej uchwały.

§ 2

Ustala się stawkę procentową służącą naliczeniu opłaty z tytułu wzrostu wartości nieruchomości w związku z uchwaleniem zmiany planu w wysokości 0% (słownie zero procent).

§ 3


W zakresie uregulowanym niniejszą uchwałą traci moc uchwała Nr VIII/39/94 Rady Miejskiej w Bielsku Podlaskim z dnia 9 listopada 1994 r. w sprawie uchwalenia miejscowego planu ogólnego zagospodarowania przestrzennego miasta Bielska Podlaskiego (Dz. Urz. Woj. Biał. Nr 23, poz.129 z dnia 12 grudnia 1994 r.)

§ 4

Wykonanie uchwały powierza się Zarządowi Miasta Bielska Podlaskiego.

§ 5

Uchwała wchodzi w życie po upływie czternastu dni od dnia ogłoszenia w Dzienniku Urzędowym Województwa Podlaskiego.

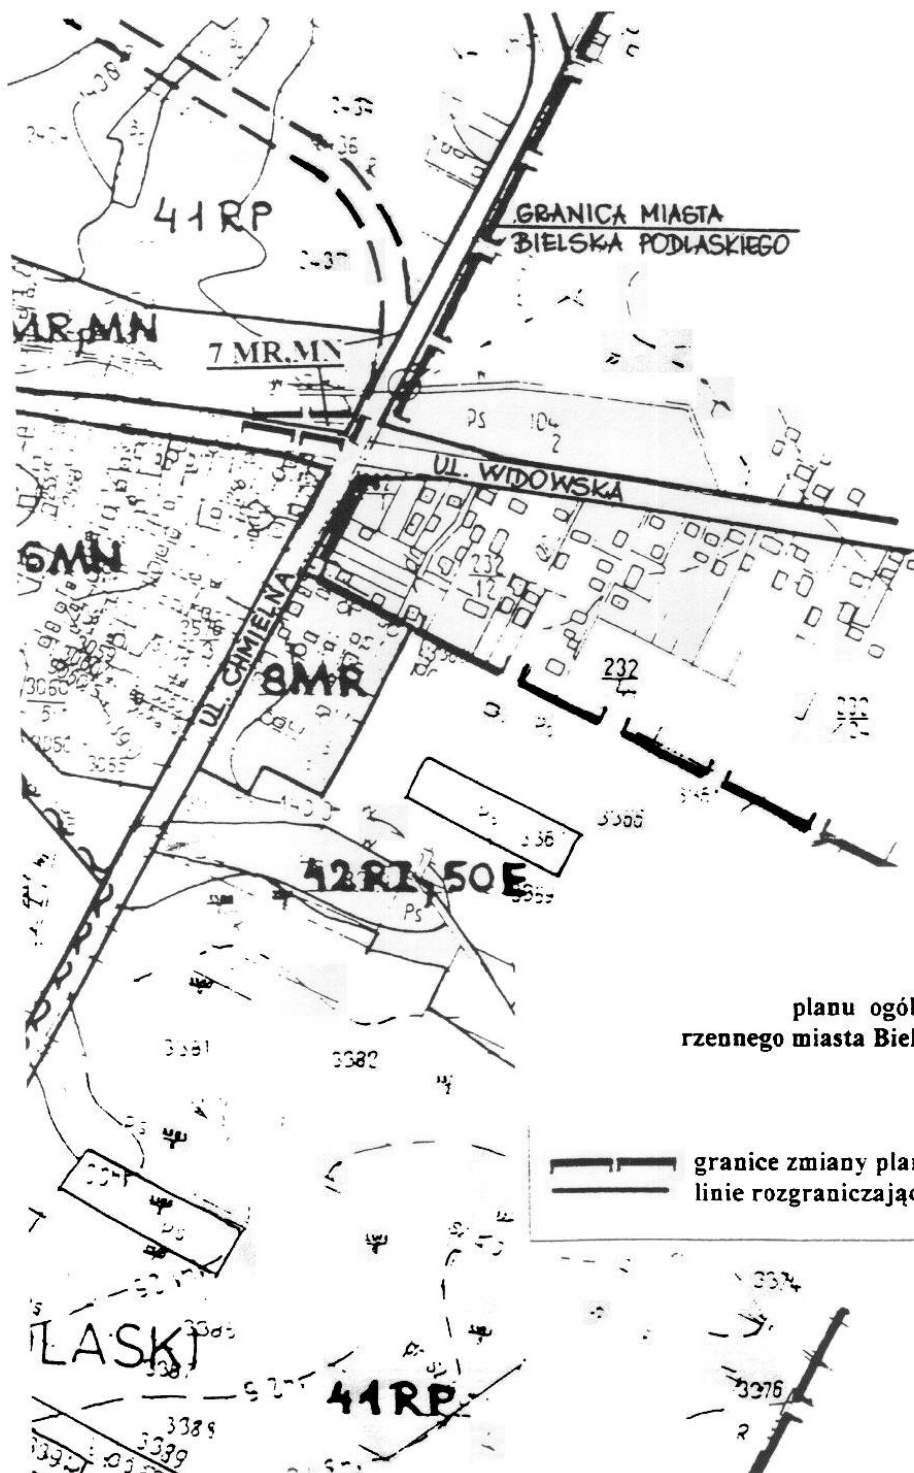

planu ogólnego zagospodaro-
rzonego miasta Bielska Podlaskiego

skala 1 : 5 000

— granice zmiany planu
— linie rozgraniczające tereny